SEZ. 9
PROGR. 0+200.00

AREA
Scavo: 0.00 mq
Rilevato: 55.27 mq
Pavim. Banchina:1.84 mq
Pavim.6.50 mq
Inerbimento:3.62 mq
Scotico/bonifica:20.54 mc

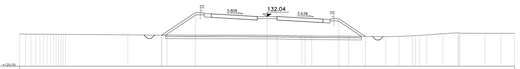

QUOTE PROGETTO	126.40 126.76 127.24 127.71 127.87
DISTANZE PROGETTO	0.36 0.15 0.00 0.15 0.36
DISTANZE PARZIALI	0.75 0.15 0.15 0.15 0.75
QUOTE TERRENO	126.63 126.63 126.63 126.63 126.63 126.78 126.82 126.87 126.91 126.94 126.97 127.00 127.03 127.06 127.09 127.12 127.15 127.18 127.21 127.24 127.27 127.30 127.33 127.36 127.39
DISTANZE TERRENO	-28.00 -13.24 -10.63 -7.61 -5.12 -2.63 -0.14 1.34 4.45 6.96 9.47 11.98 14.49 16.99 19.50 22.01 24.52 27.03 29.54 32.05 34.56 37.07 39.58 42.09 44.60

SEZ. 10
PROGR. 0+225.00

AREA
Scavo: 0.00 mq
Rilevato: 94.40 mq
Pavim. Banchina:1.84 mq
Pavim.6.50 mq
Inerbimento:4.97 mq
Scotico/bonifica:31.53 mc

QUOTE PROGETTO	128.04 128.08 128.03 128.00 128.01
DISTANZE PROGETTO	0.36 0.15 0.05 0.15 0.39
DISTANZE PARZIALI	0.15 0.15 1.54
QUOTE TERRENO	128.68 128.63 128.63 128.63 128.63 128.64 128.64 128.63 128.63 128.63 128.63