



SEZIONE TIPO RILEVATO IN RETTIFILLO CON E MURO IN TERRA ARMATA DI SOTTOSCARPA

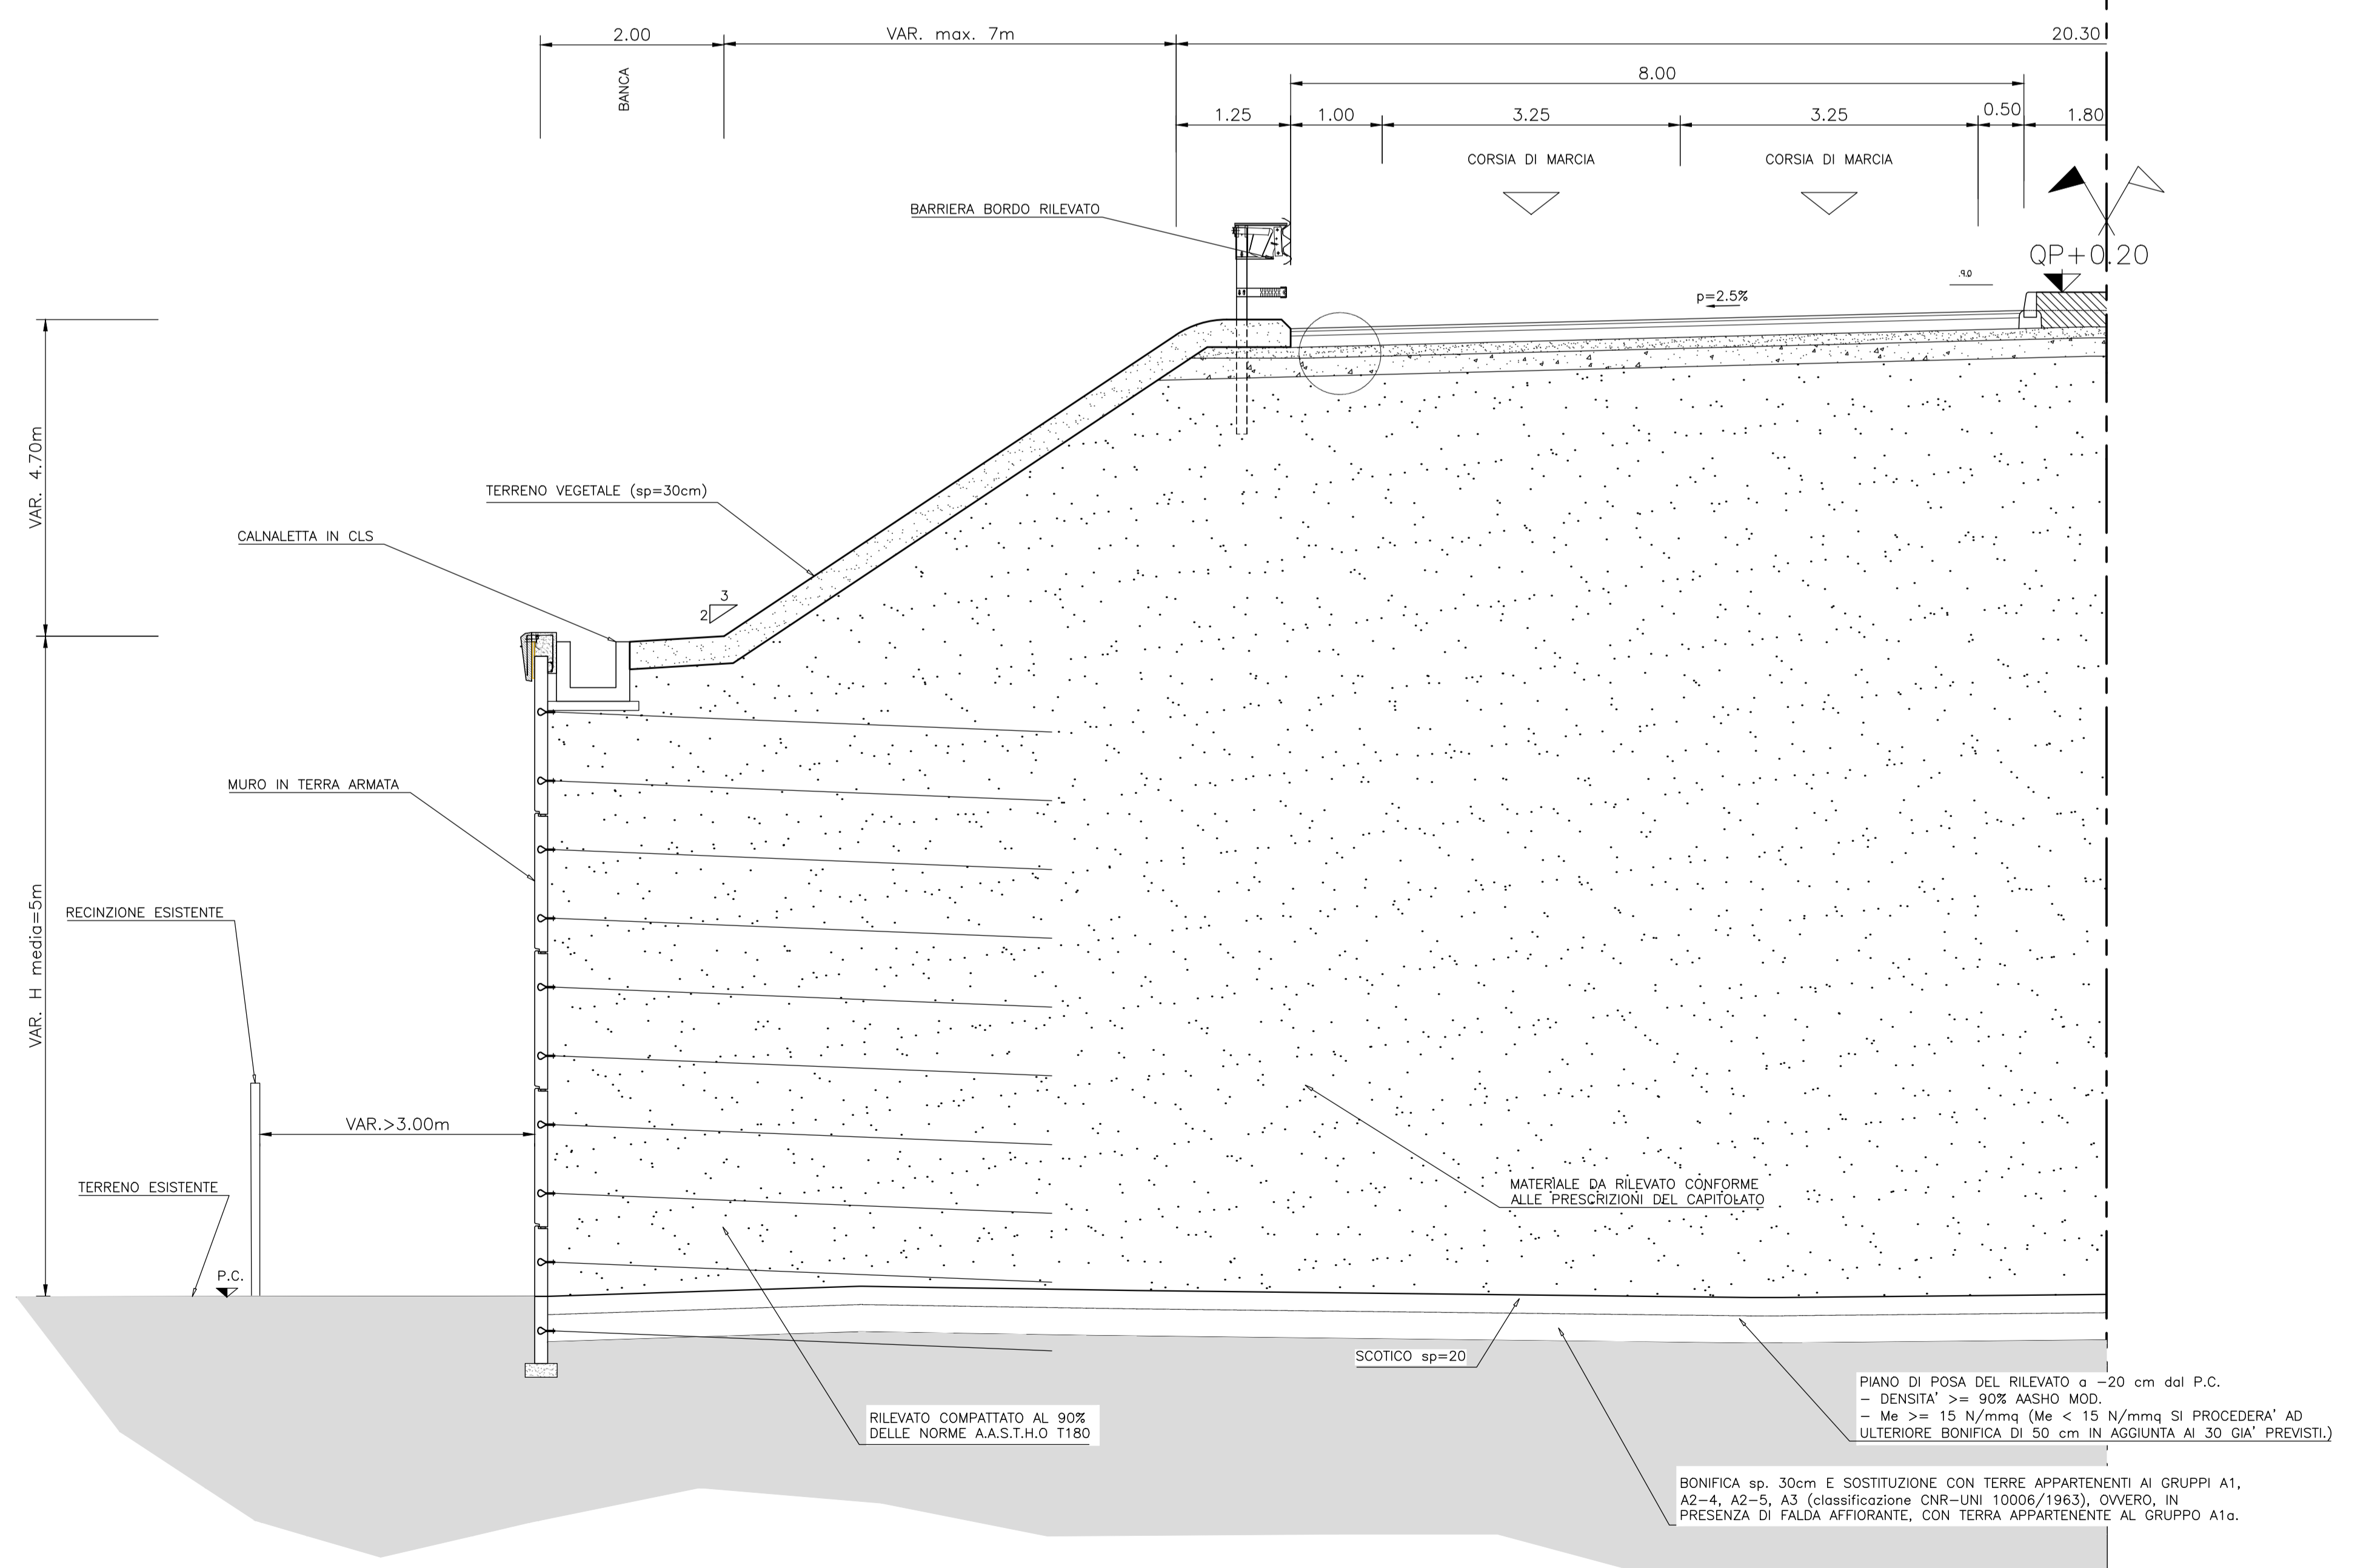

SEZIONE TIPO RILEVATO IN RETTIFILLO CON MURO DI SOSTEGNO IN C.A.

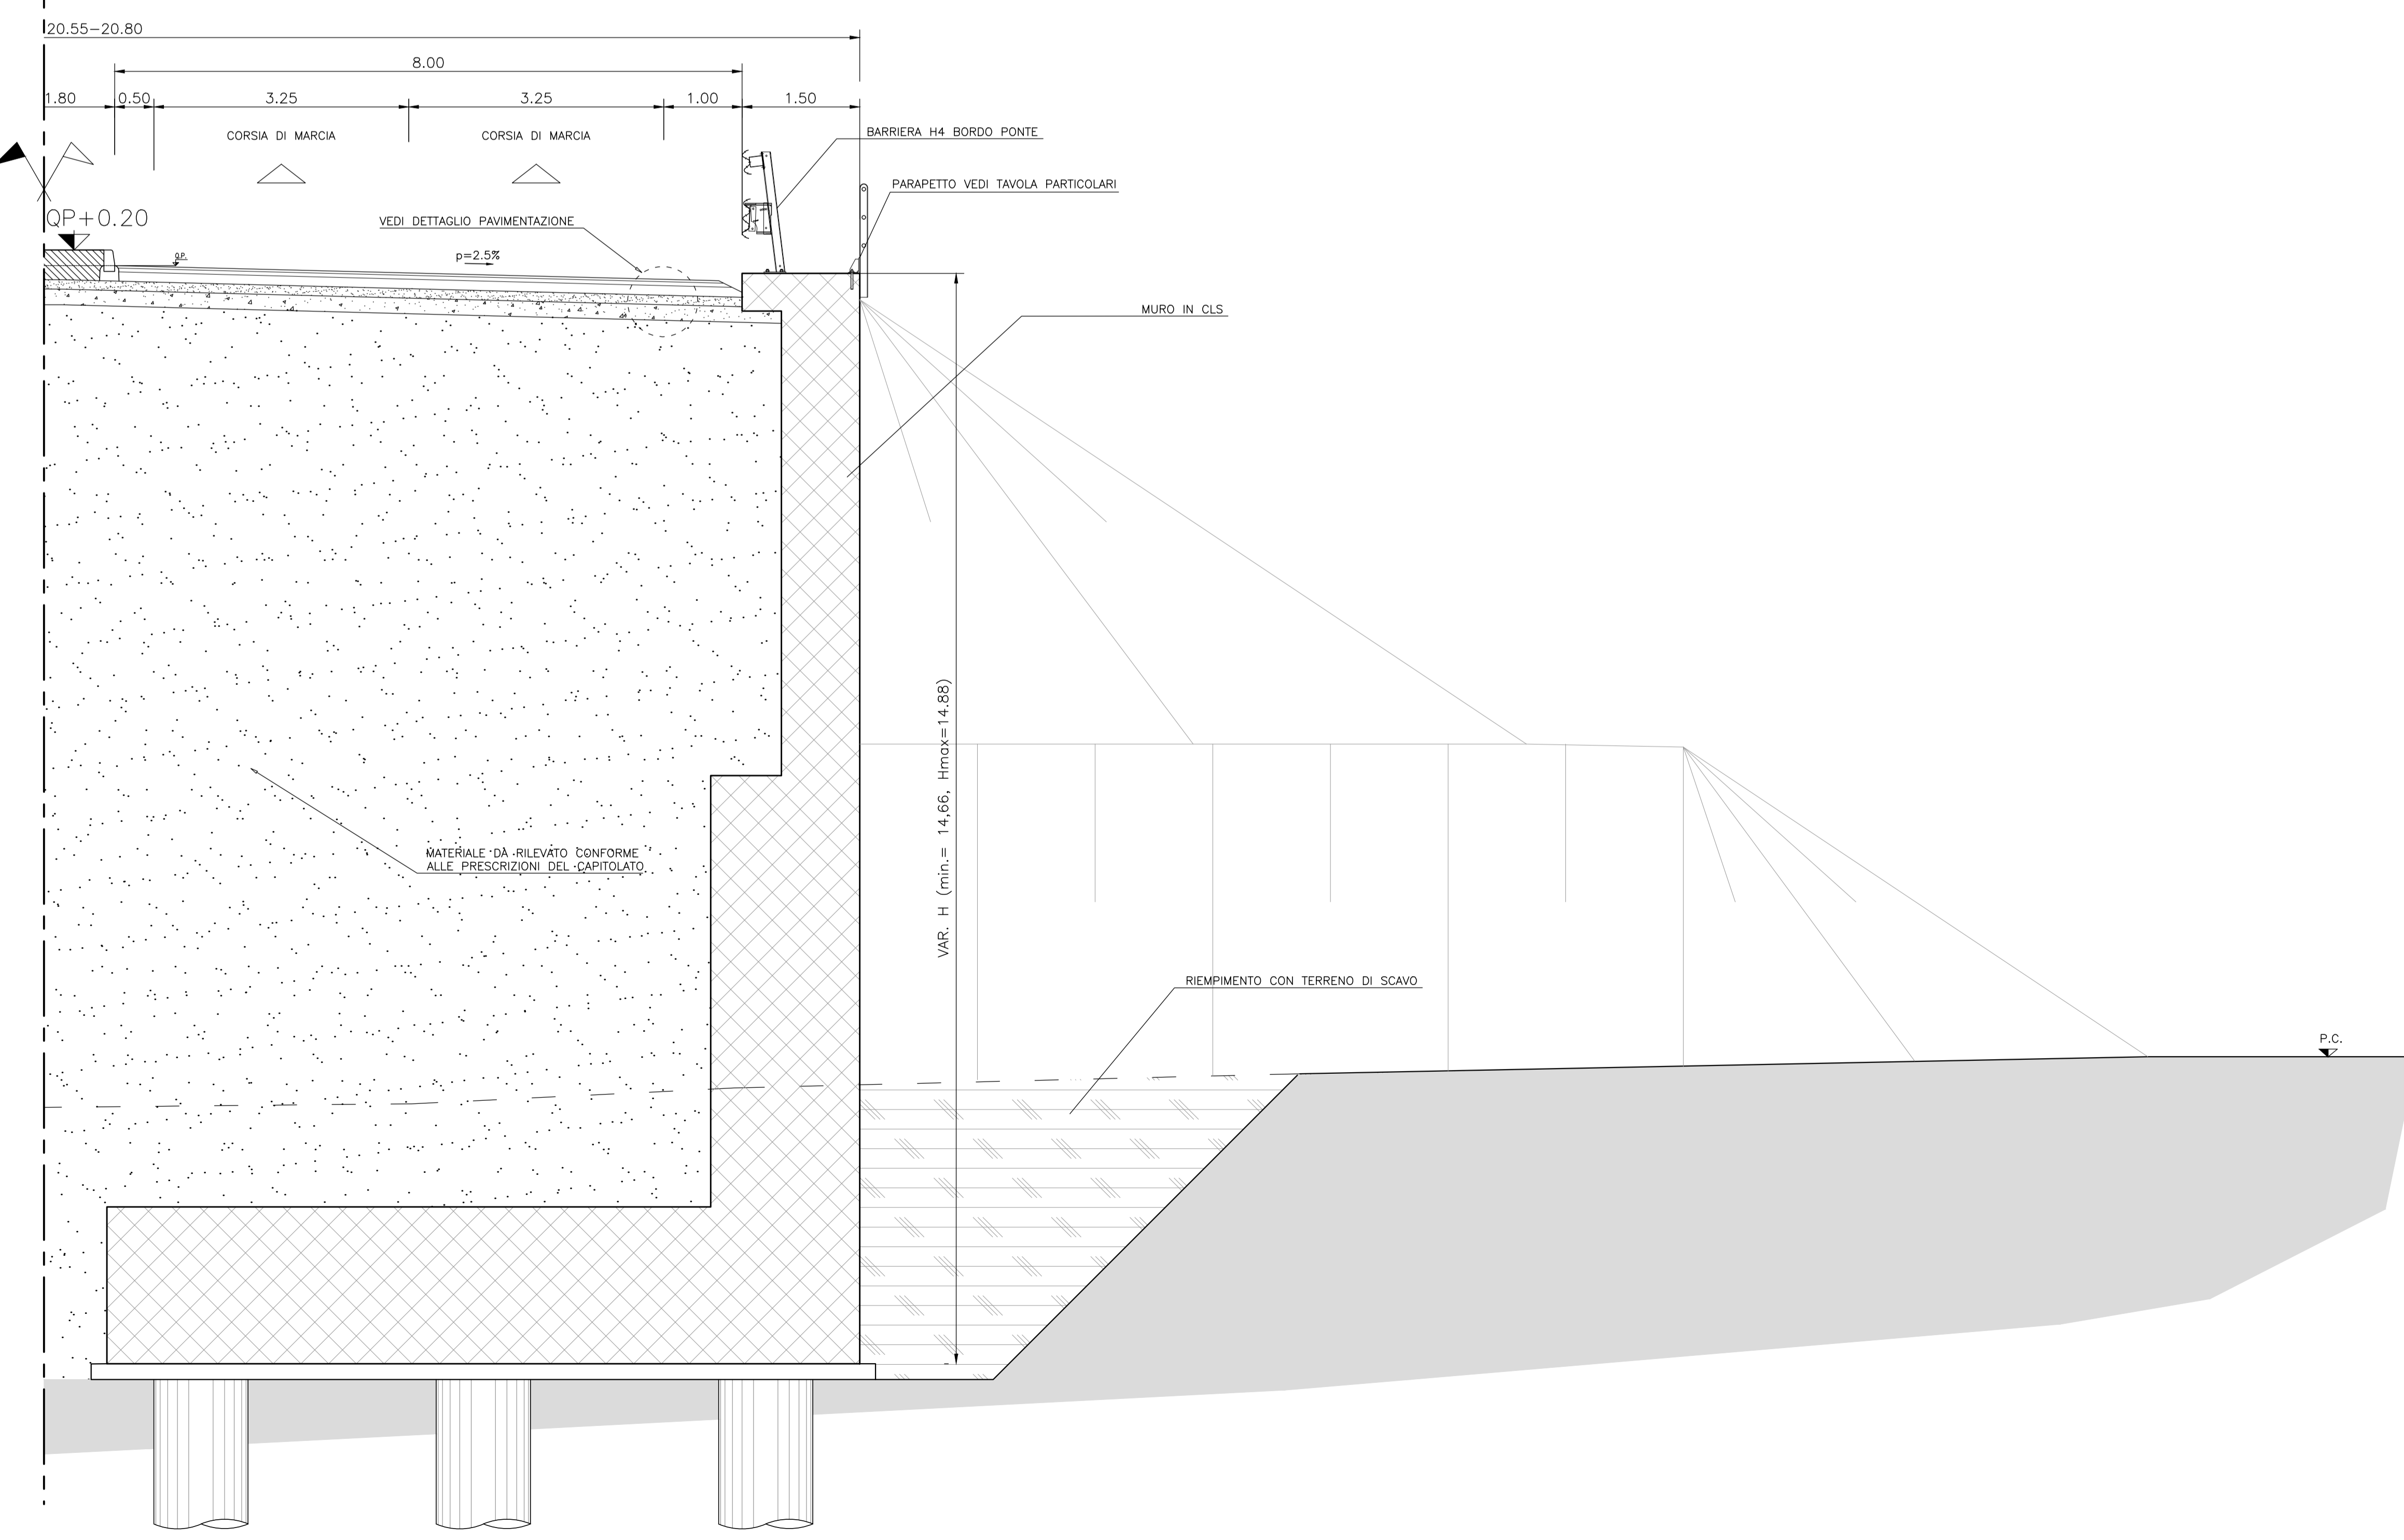

FONDAZIONE IN MISTO GRANULARE STABILIZZATO PER GRANULOMETRIA:

- DENSITA' $\geq 95\%$ AGG. MOD.
- Me ≥ 80 N/mm²

RILEVATO IN TERRE APPARTENENTI AI GRUPPI A1, A2-4, A2-5, A3 (classificazione CNR-UNI 10006/1963), OVVERO, IN PRESENZA DI FALDA AFFRANTE, CON TERRE APPARTENENTI AL GRUPPO A10.

RE: PER L'UTILIZZO DEL GRUPPO A2-4, A2-5, A3, SARANNO ACCETTATE SOLO TERRE CON PASSANTE 2 mm $< 50\%$ E PASSANTE 0,075 mm $< 5\%$ (ESCLUSI I MATERIALI DI OGGETTO DI DEGRADAZIONE DI RILEVATO STRINCIA) A CONDIZIONE CHE ESSO RIENTRINO NELLA CLASSIFICAZIONE DELLE TERRE SUDDETTE.

BONIFICA sp. 30 cm E SOSTITUZIONE CON TERRE APPARTENENTI AI GRUPPI A1, A2-4, A2-5, A3 (classificazione CNR-UNI 10006/1963), OVVERO, IN PRESENZA DI FALDA AFFRANTE, CON TERRE APPARTENENTI AL GRUPPO A10.

PANO DI POSA DEL RILEVATO a -20 cm dal P.C.
- DENSITA' $\geq 90\%$ AGG. MOD.
- Me ≥ 15 N/mm² (Me < 15 N/mm² SI PROCEDERA' AD ULTERIORE BONIFICA DI 50 cm IN AGGIUNTA AI 30 GIÀ PREVISTI)

QUANDO SUL PANO DI POSA DEL RILEVATO NON VENGA RAGGIUNTO L. Me ≥ 15 N/mm² SI PROCEDERA' AD ULTERIORE BONIFICA DI 50 cm IN AGGIUNTA AI 30 GIÀ PREVISTI.

STRATO DI USURA: MISCELA DI INERTI COME DA CAPITOLATO

STRATO DI COLLEGAMENTO: MISCELA DI INERTI COME DA CAPITOLATO

STRATO DI BASE: MISCELA DI INERTI COME DA CAPITOLATO

* PER IL CORRETTO DIMENSIONAMENTO DI FOSSE E CANALLETTE SI VEDA LO SPECIFICO PROGETTO GRAFICO DELLA MFI DI APPARTENENZA.

COMMITTENTE:

RFI
RAI FERROVIARIA ITALIANA
GRUPPO FERROVIE DELLO STATO ITALIANO

ALTA SORVEGLIANZA:

ITALFEAR
GRUPPO FERROVIE DELLO STATO ITALIANO

GENERAL CONTRACTOR:

COCIV
Consorzio Costruttori Impianti e Servizi

INFRASTRUTTURE FERROVIARIE STRATEGICHE DEFINITE DALLA LEGGE OBIETTIVO N.443/01

TRATTA A.V./A.C. TERZO VALICO DEI GIOVI
PROGETTO ESECUTIVO

Deviazione strada Interporto Rivalta Scriva
tratto 0

Sezione tipo - Tavola 2
Rilevato con banche e muro

COMPAGNIA	LIVELLO	FASE	STATO	PRODOTTORE	OPERAZIONE/VALORE	PRODOTTORE	RELAZIONE
IR	1	E	C	WB	IR	1	A

PROGETTAZIONE	Descrizione emissione	Redatto	Verificato	Data	Progetta	Data	Il PROGETTISTA
A00	Prima emissione	M. Rinaldi	A. Nasso	15/03/2014	A. Palumbo	15/03/2014	COCIV
A01	Aggiornamento cartello	M. Rinaldi	A. Nasso	25/11/2015	A. Mercurio	25/11/2015	COCIV
A02	Rivisione per cambio lotto	M. Rinaldi	A. Nasso	22/03/2017	A. Mercurio	22/03/2017	COCIV

Scala: 1:50

Nome File: I2014-ECO-100-171-00-001-A01
