




PROSPETTO
Scala 1:200

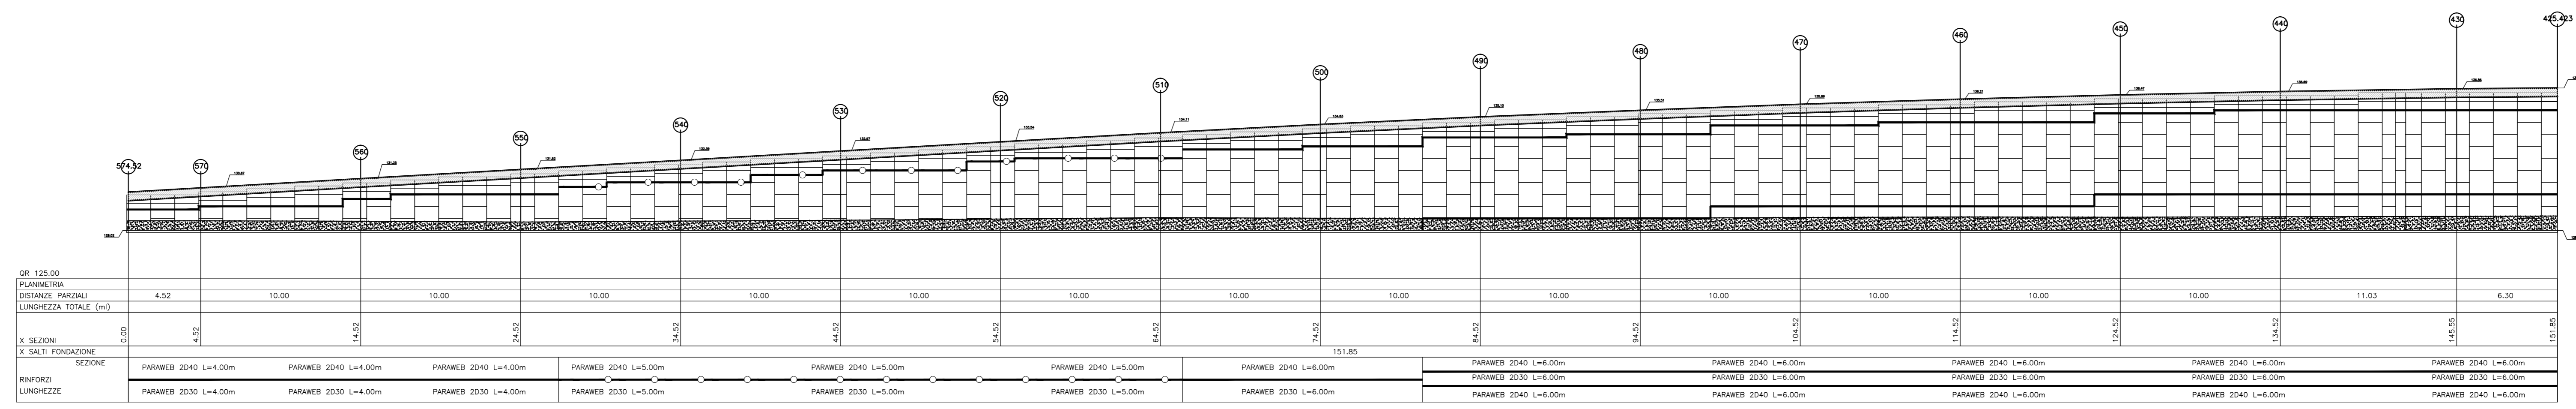

PIANTA
Scala 1:200

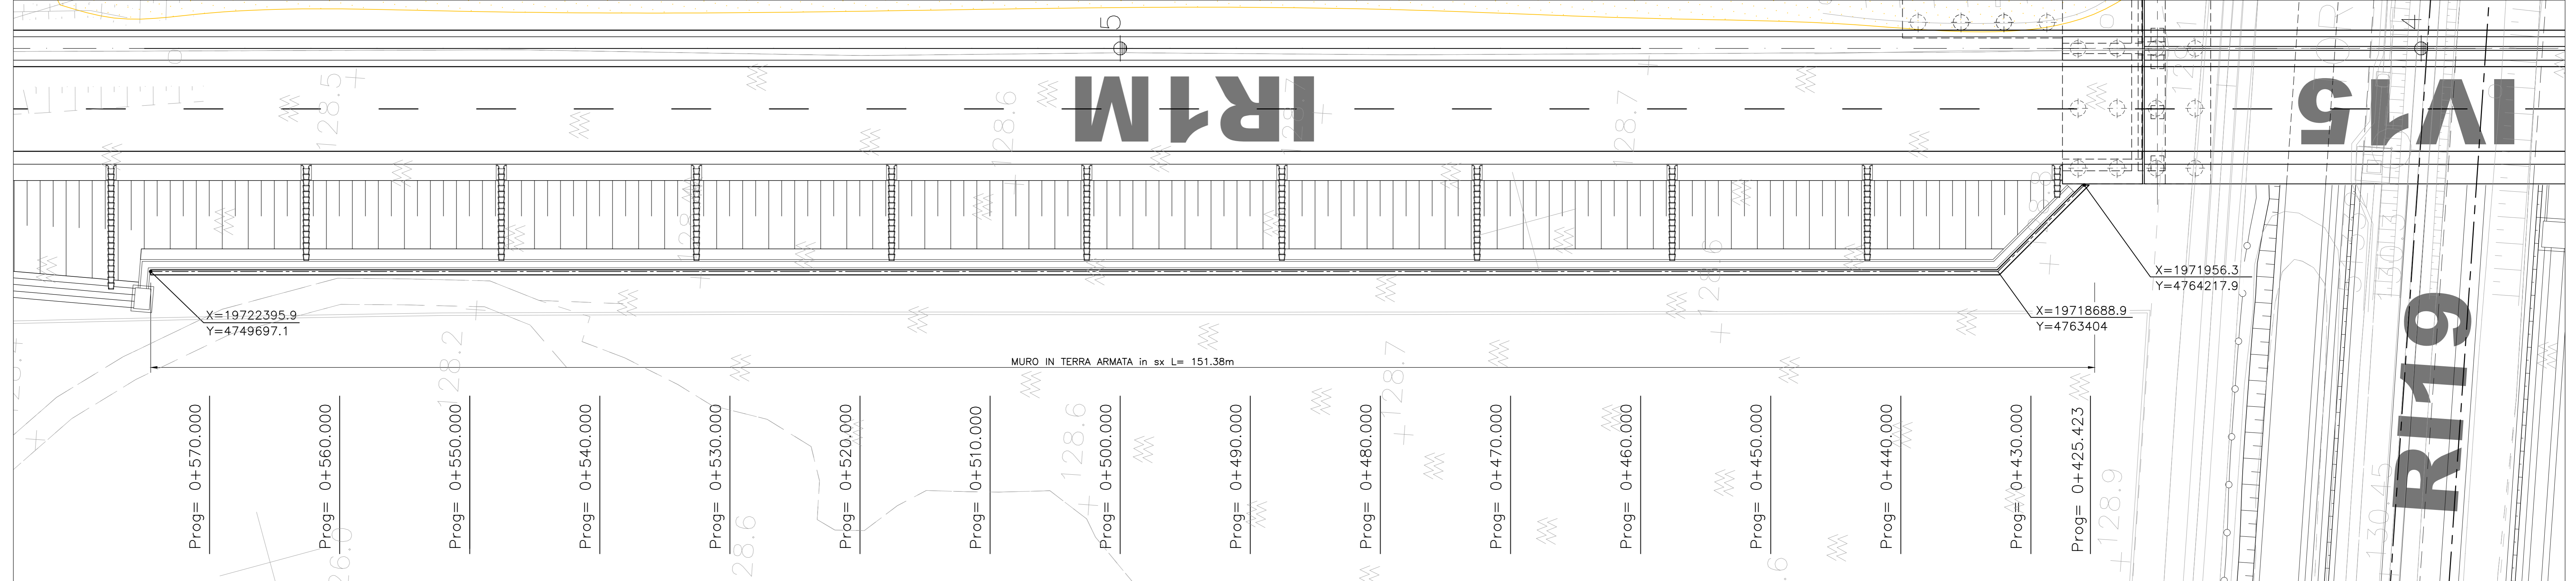

SEZIONE
Scala 1:200

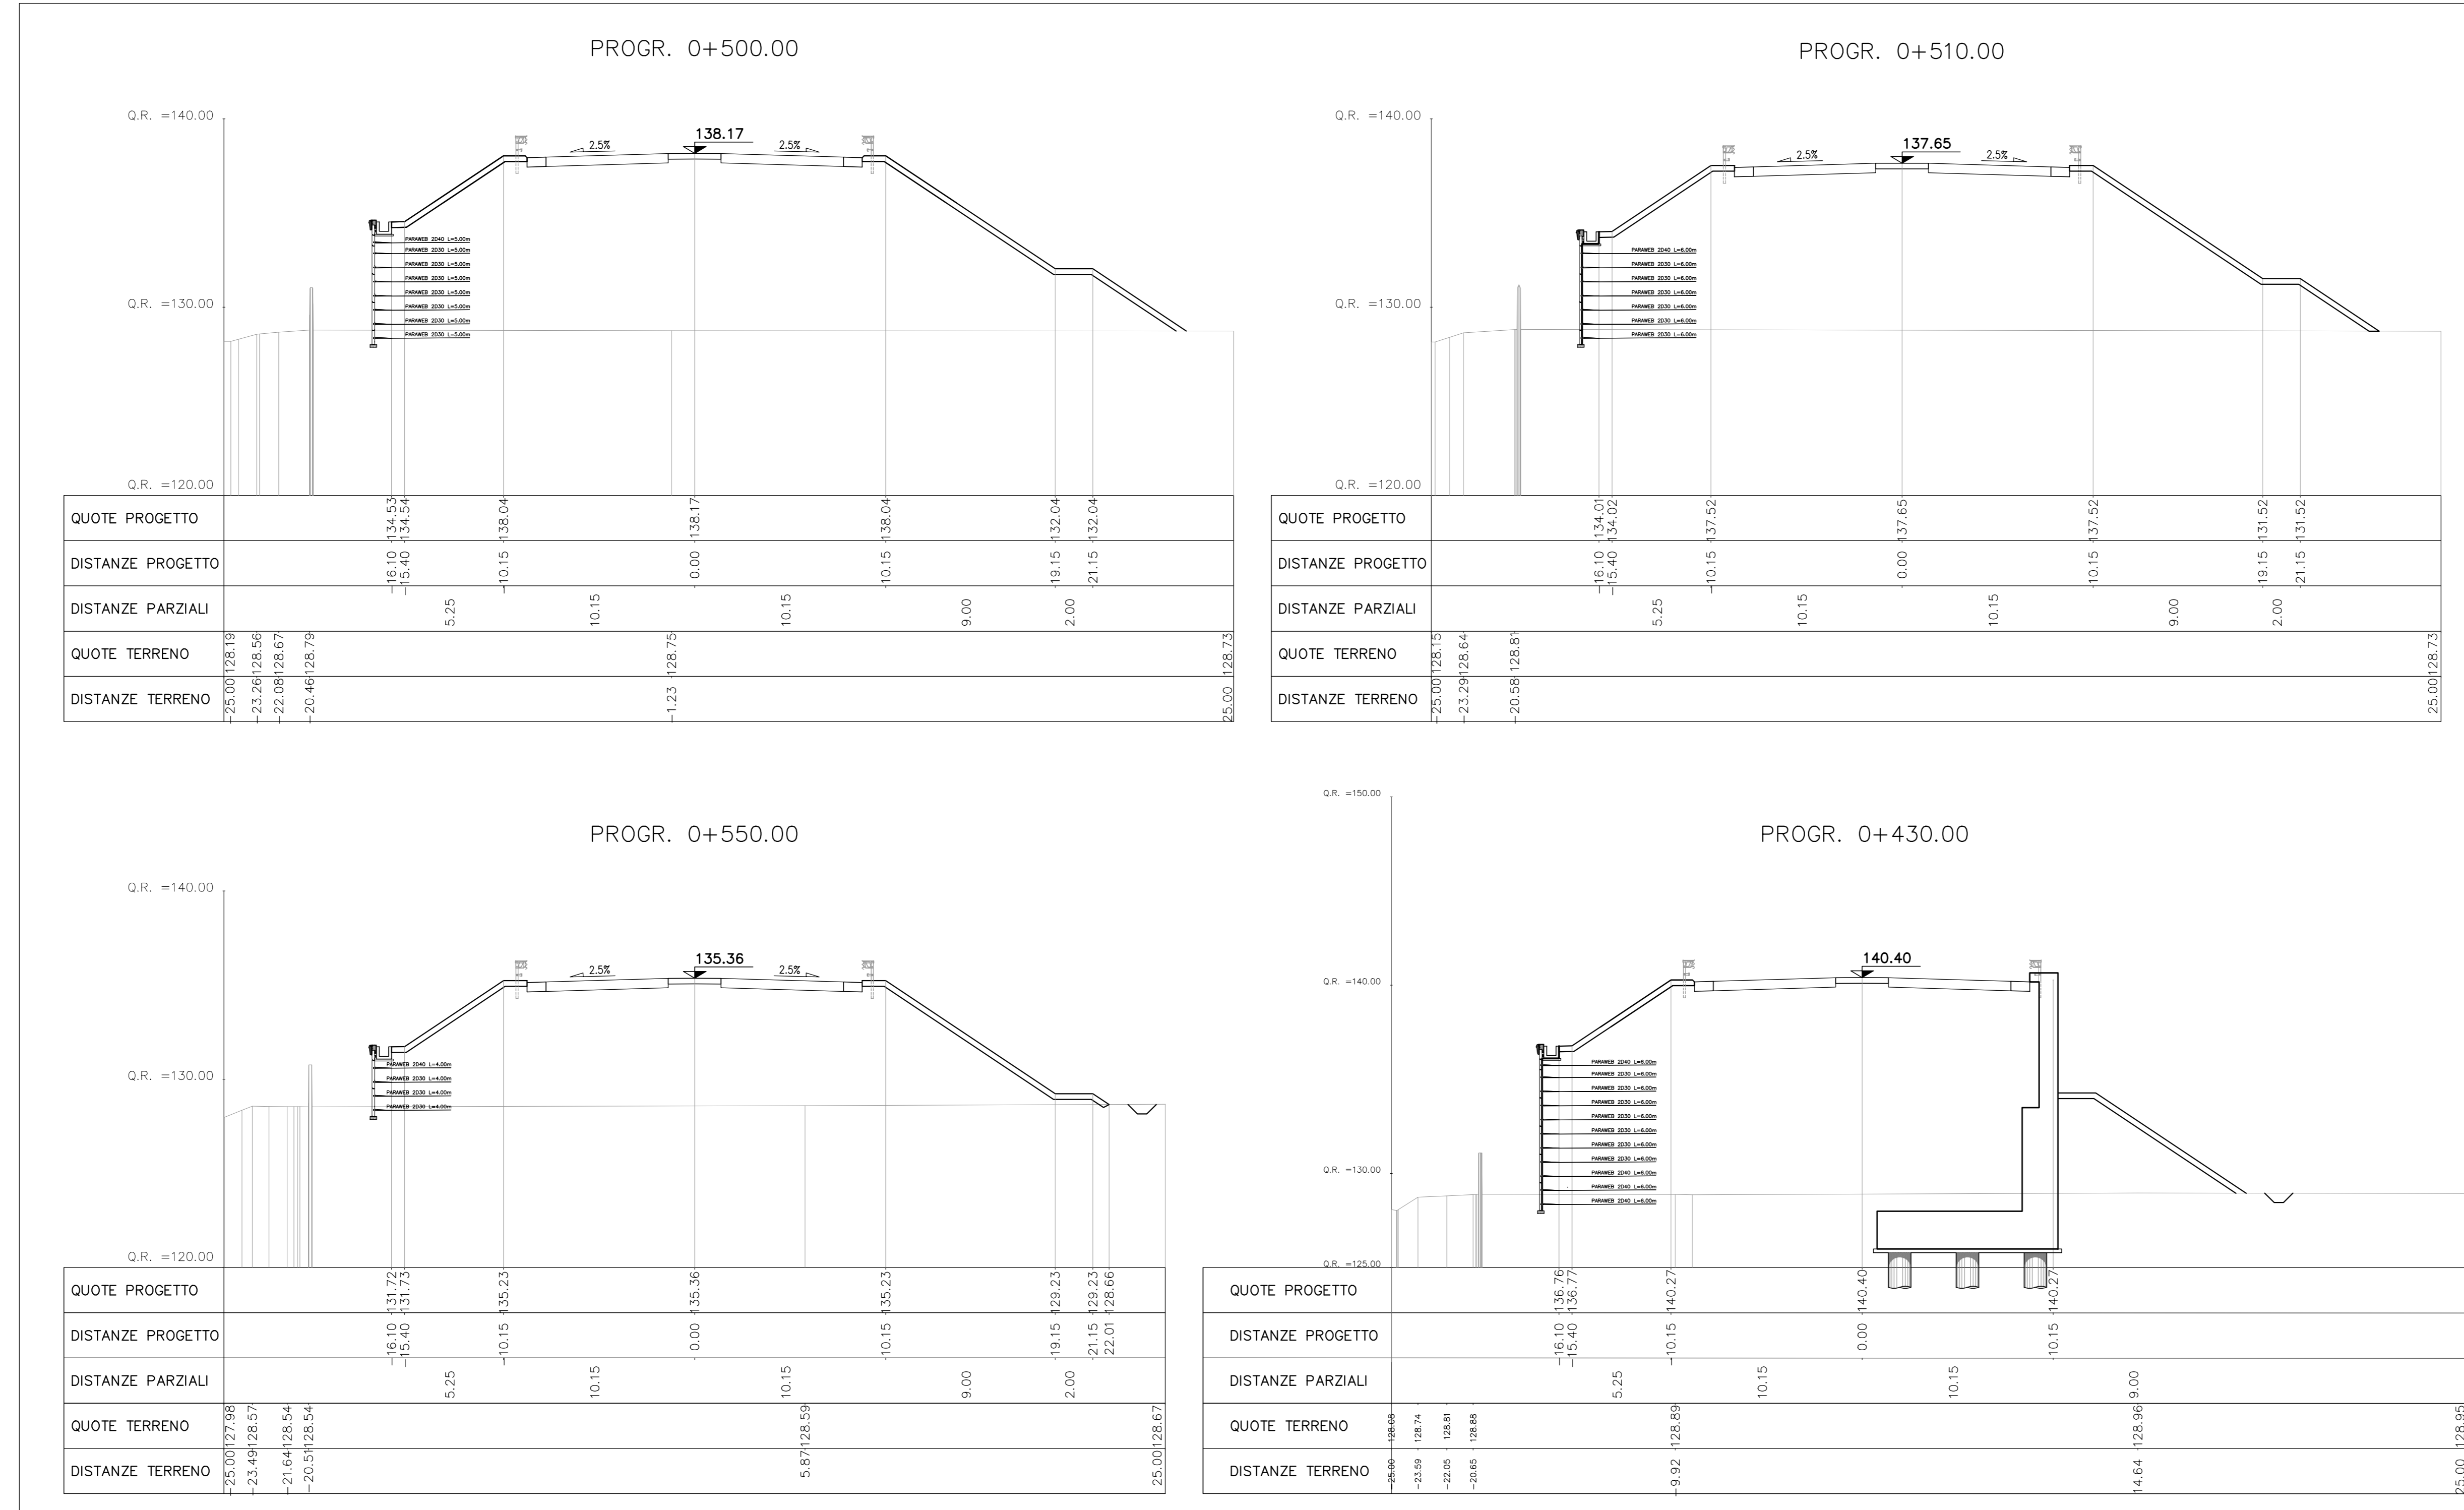

COMMITTENTE: **RFI** RETE FERROVIARIA ITALIANA GRUPPO FERROVIE DELLO STATO ITALIANO

ALTA SORVEGLIANZA: **ITALFERR** GRUPPO FERROVIE DELLO STATO ITALIANO

GENERAL CONTRACTOR: **COGIV** Costruzioni, Impianti, Servizi

INFRASTRUTTURE FERROVIARIE STRATEGICHE DEFINITE DALLA LEGGE OBIETTIVO N.443/01
TRATTA A.V./A.C. TERZO VALICO DEI GIOVI
PROGETTO ESECUTIVO

Deviazione strada Interporto Rivalta Scrivia
tratto 0
Muro in terra armata in Sx, PK 0+425
Pianta, prospetto e sezioni

GENERAL CONTRACTOR: **Cociv**
Ing. N. Meleo

DIRETTORE LAVORI: **VARIE**

SCALA: **VARIE**

COMMESSA	LOTTO	FASE	ENTE	TIPO DOC.	OPERAZIONE	PROG.	REV.
IG511	04	E	CV	AZ	IR1M00	004	A

Rev.	Descrizione emissione	Recitato	Data	Verificato	Data	Progettista	Data	IL PROGETTISTA
A00	Prima emissione	M. Rossi	15/05/2014	A. Nazzari	15/05/2014	A. Parola	15/05/2014	
A01	Aggiornamento cartiglio	M. Rossi	25/11/2015	A. Nazzari	25/11/2015	A. Manacorda	25/11/2015	
A02	Revisione per cambio lotto	M. Rossi	22/03/2017	A. Nazzari	22/03/2017	A. Manacorda	22/03/2017	

n. Elab. _____ Norma FIR: 1/2011-04-CV/AZ-IR-10-00-04-02
CUP: F81H2000000008