


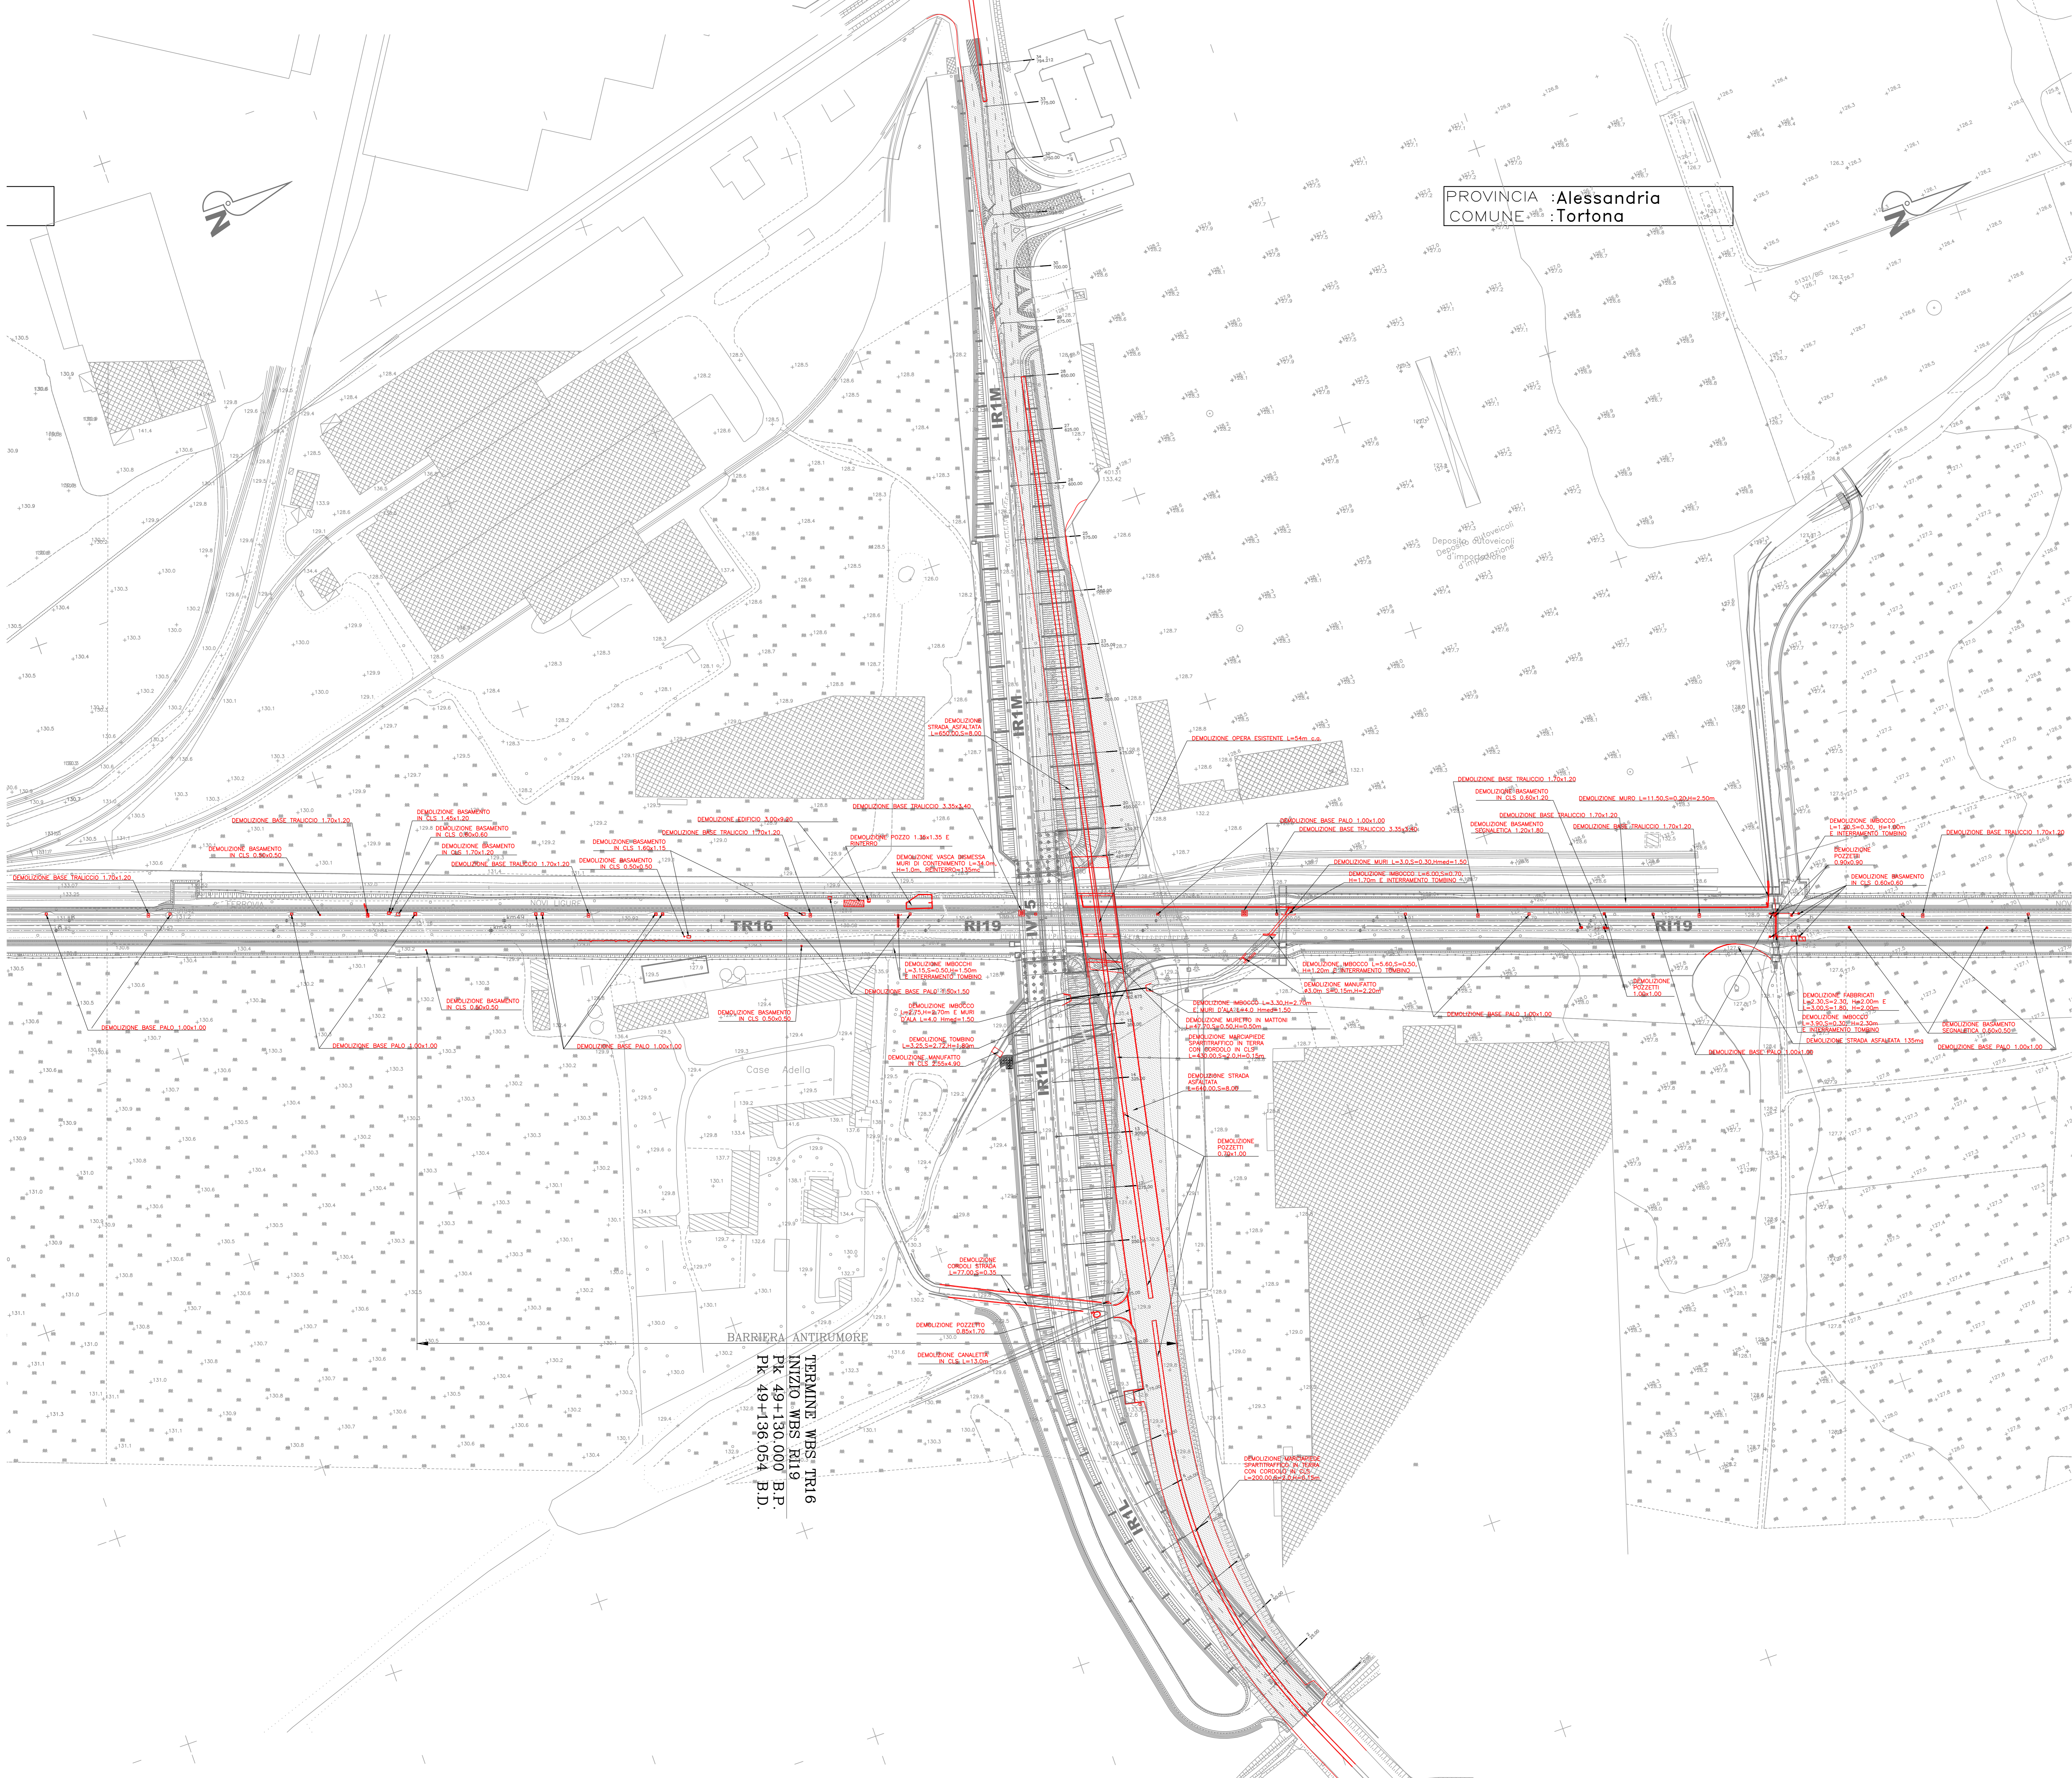


PROVINCIA :Alessandria
 COMUNE :Tortona



TERMINI WBS TR16
 INIZIO WBS RI19
 Pk 49+130.000 B.P.
 Pk 49+136.054 B.D.

COMMITTENTE:

 ALTA Sorveglianza:

 GENERAL CONTRACTOR:

 INFRASTRUTTURE FERROVIARIE STRATEGICHE DEFINITE DALLA
 LEGGE OBIETTIVO N.443/01
 TRATTA A.V./A.C. TERZO VALICO DEI GIOVI
 PROGETTO ESECUTIVO
 Deviazione strada Interporto Rivalta Scrivia
 tratto 0
 Planimetria delle demolizioni

GENERAL CONTRACTOR
 Coiv
 Ing. N. Meistro

DIRETTORE LAVORI

SCALA:
 1:1000

COMMESSA	LOTTO	FASE	ENTE	TIPO DOC.	OPERA/DESCRIZIONE	PROGR.	REV.
IG51	04	E	CV	P7	IR1M00	002	A

PROGETTAZIONE

Rev.	Descrizione emissione	Redatto	Data	Verificato	Data	Progettista	Data	IL PROGETTISTA
A00	Prima emissione	M. Riva	15/05/2014	A. Nasso	15/05/2014	A. Palmieri	15/05/2014	
A01	Revisione cartello	M. Riva	25/11/2015	A. Nasso	25/11/2015	A. Minerva	25/11/2015	
A02	Revisione per cambio lotto	M. Riva	22/03/2017	A. Nasso	22/03/2017	A. Minerva	22/03/2017	

In. Ebb.

Nome File: 001-044-021-016-00-00-002
 CUP: F81H520000000