
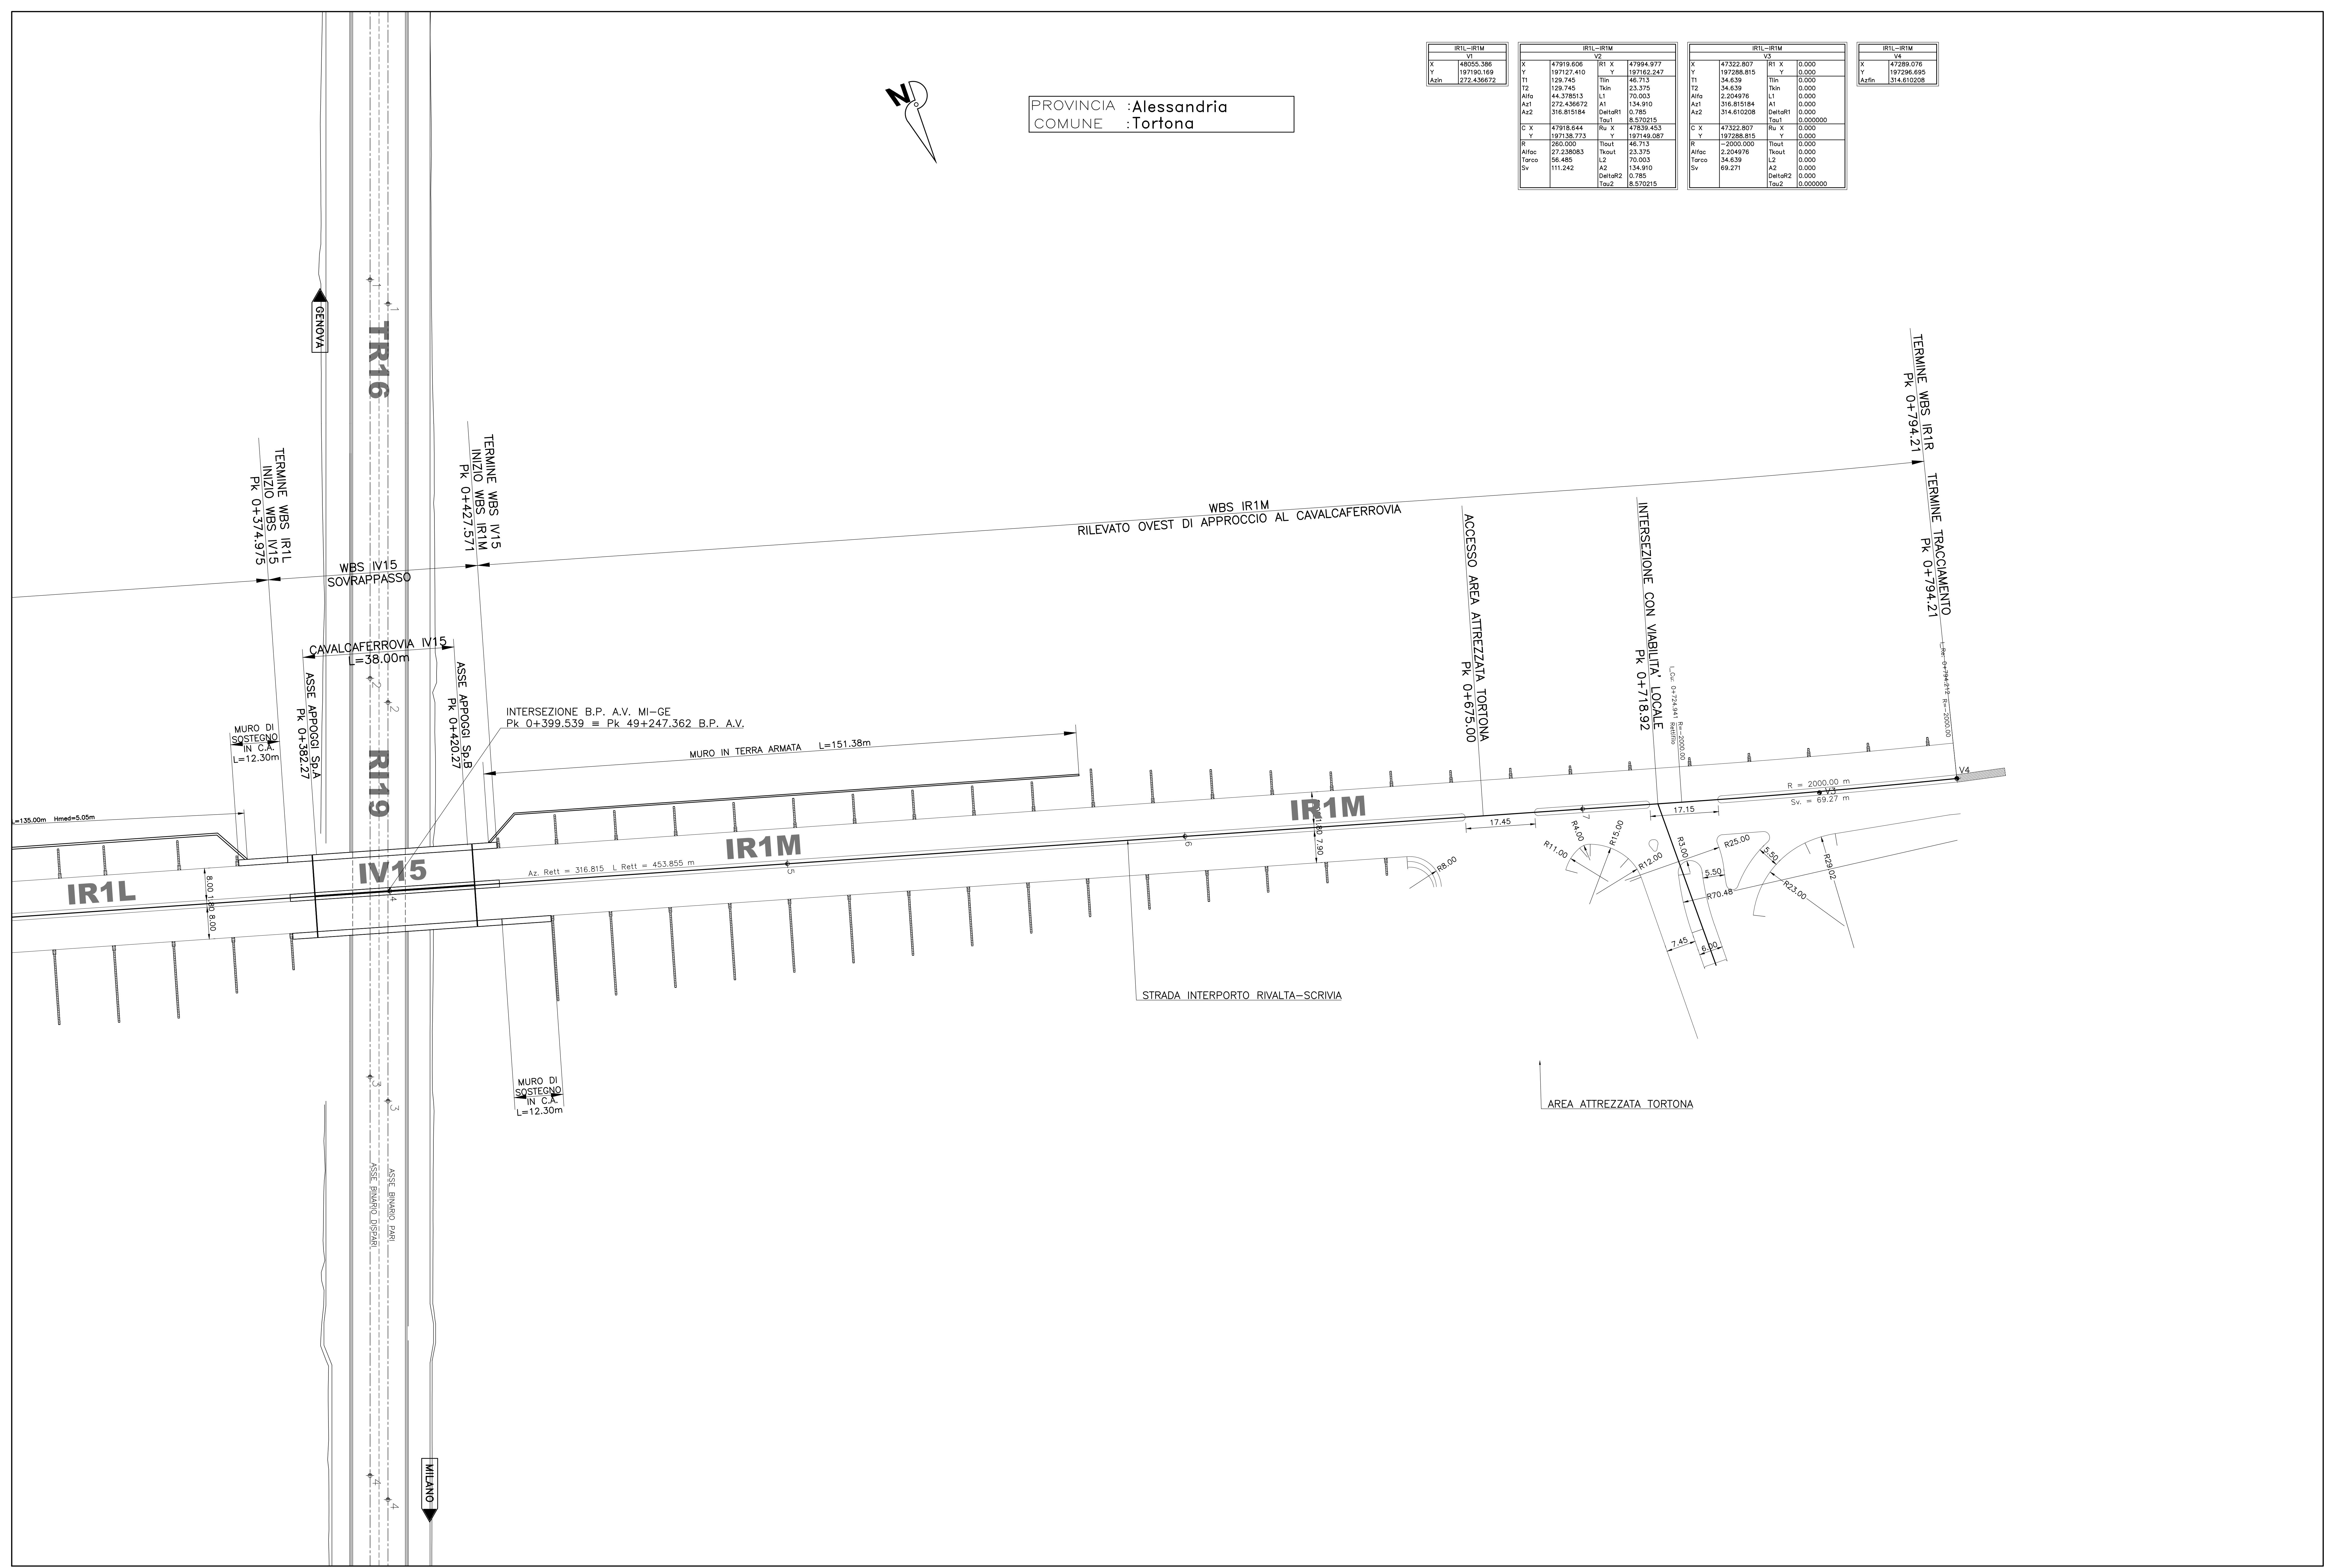


PROVINCIA :Alessandria
COMUNE :Tortona

IR1L-IR1M		IR1L-IR1M		IR1L-IR1M		IR1L-IR1M	

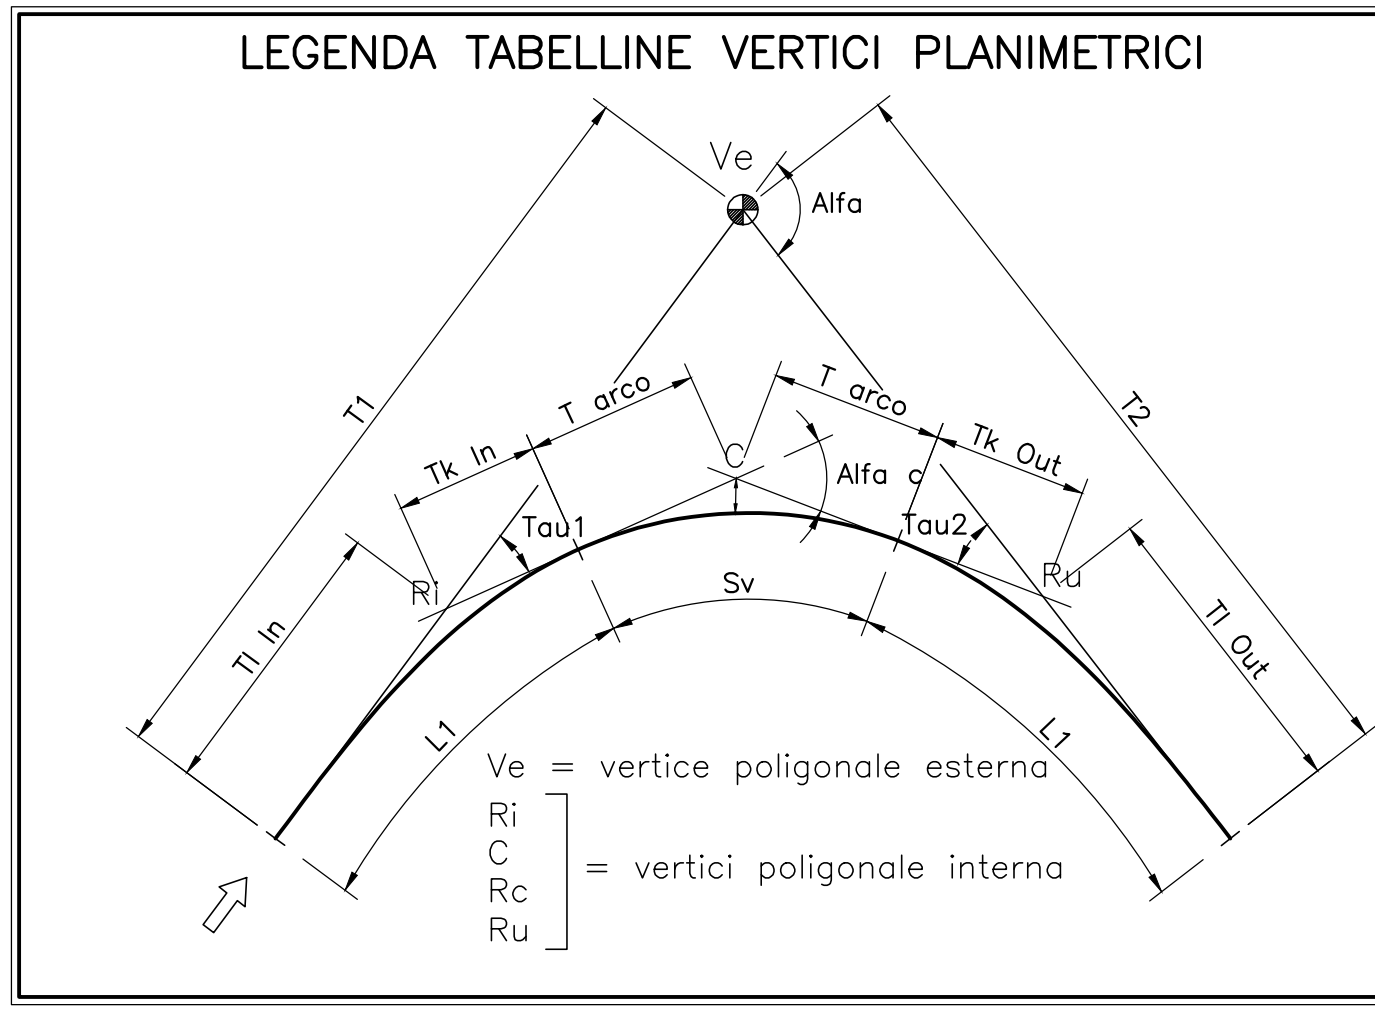

COMMITTENTE:

ALTA Sorveglianza:

GENERAL CONTRACTOR:

INFRASTRUTTURE FERROVIARIE STRATEGICHE DEFINITE DALLA LEGGE OBIETTIVO N.443/01
TRATTA A.V./A.C. TERZO VALICO DEI GIOVI
PROGETTO ESECUTIVO

Deviazione strada Interporto Rivalta Scrivia
tratto 0
Planimetri di tracciamento

GENERAL CONTRACTOR: **Cociv**
Ing. N. Masetto

DIRETTORE LAVORI: _____

SCALA: 1:500

COMMESSA: **IG51** LOTTO: **04** FASE: **E** ENTE: **CV** TIPO DOC.: **P8** OPERA/DESCRIZIONE: **IR1M00** PROG.: **002** REV.: **A**

Rev.	Descrizione emissione	Redatto	Data	Verificato	Data	Progettista	Data	IL PROGETTISTA
A00	Piena emissione	M. Rivasi	15/05/2014	A. Nazzari	15/05/2014	A. Palomba	15/05/2014	
A01	Aggiornamento cartello	M. Rivasi	25/11/2015	A. Nazzari	25/11/2015	A. Micomata	25/11/2015	
A02	Revisione per cambio lato	M. Rivasi	22/03/2017	A. Nazzari	22/03/2017	A. Micomata	22/03/2017	

In. Esab. Nome File: C:\01-01-CU-PR18\00-000-002-002
Cup: FA1800000000000