
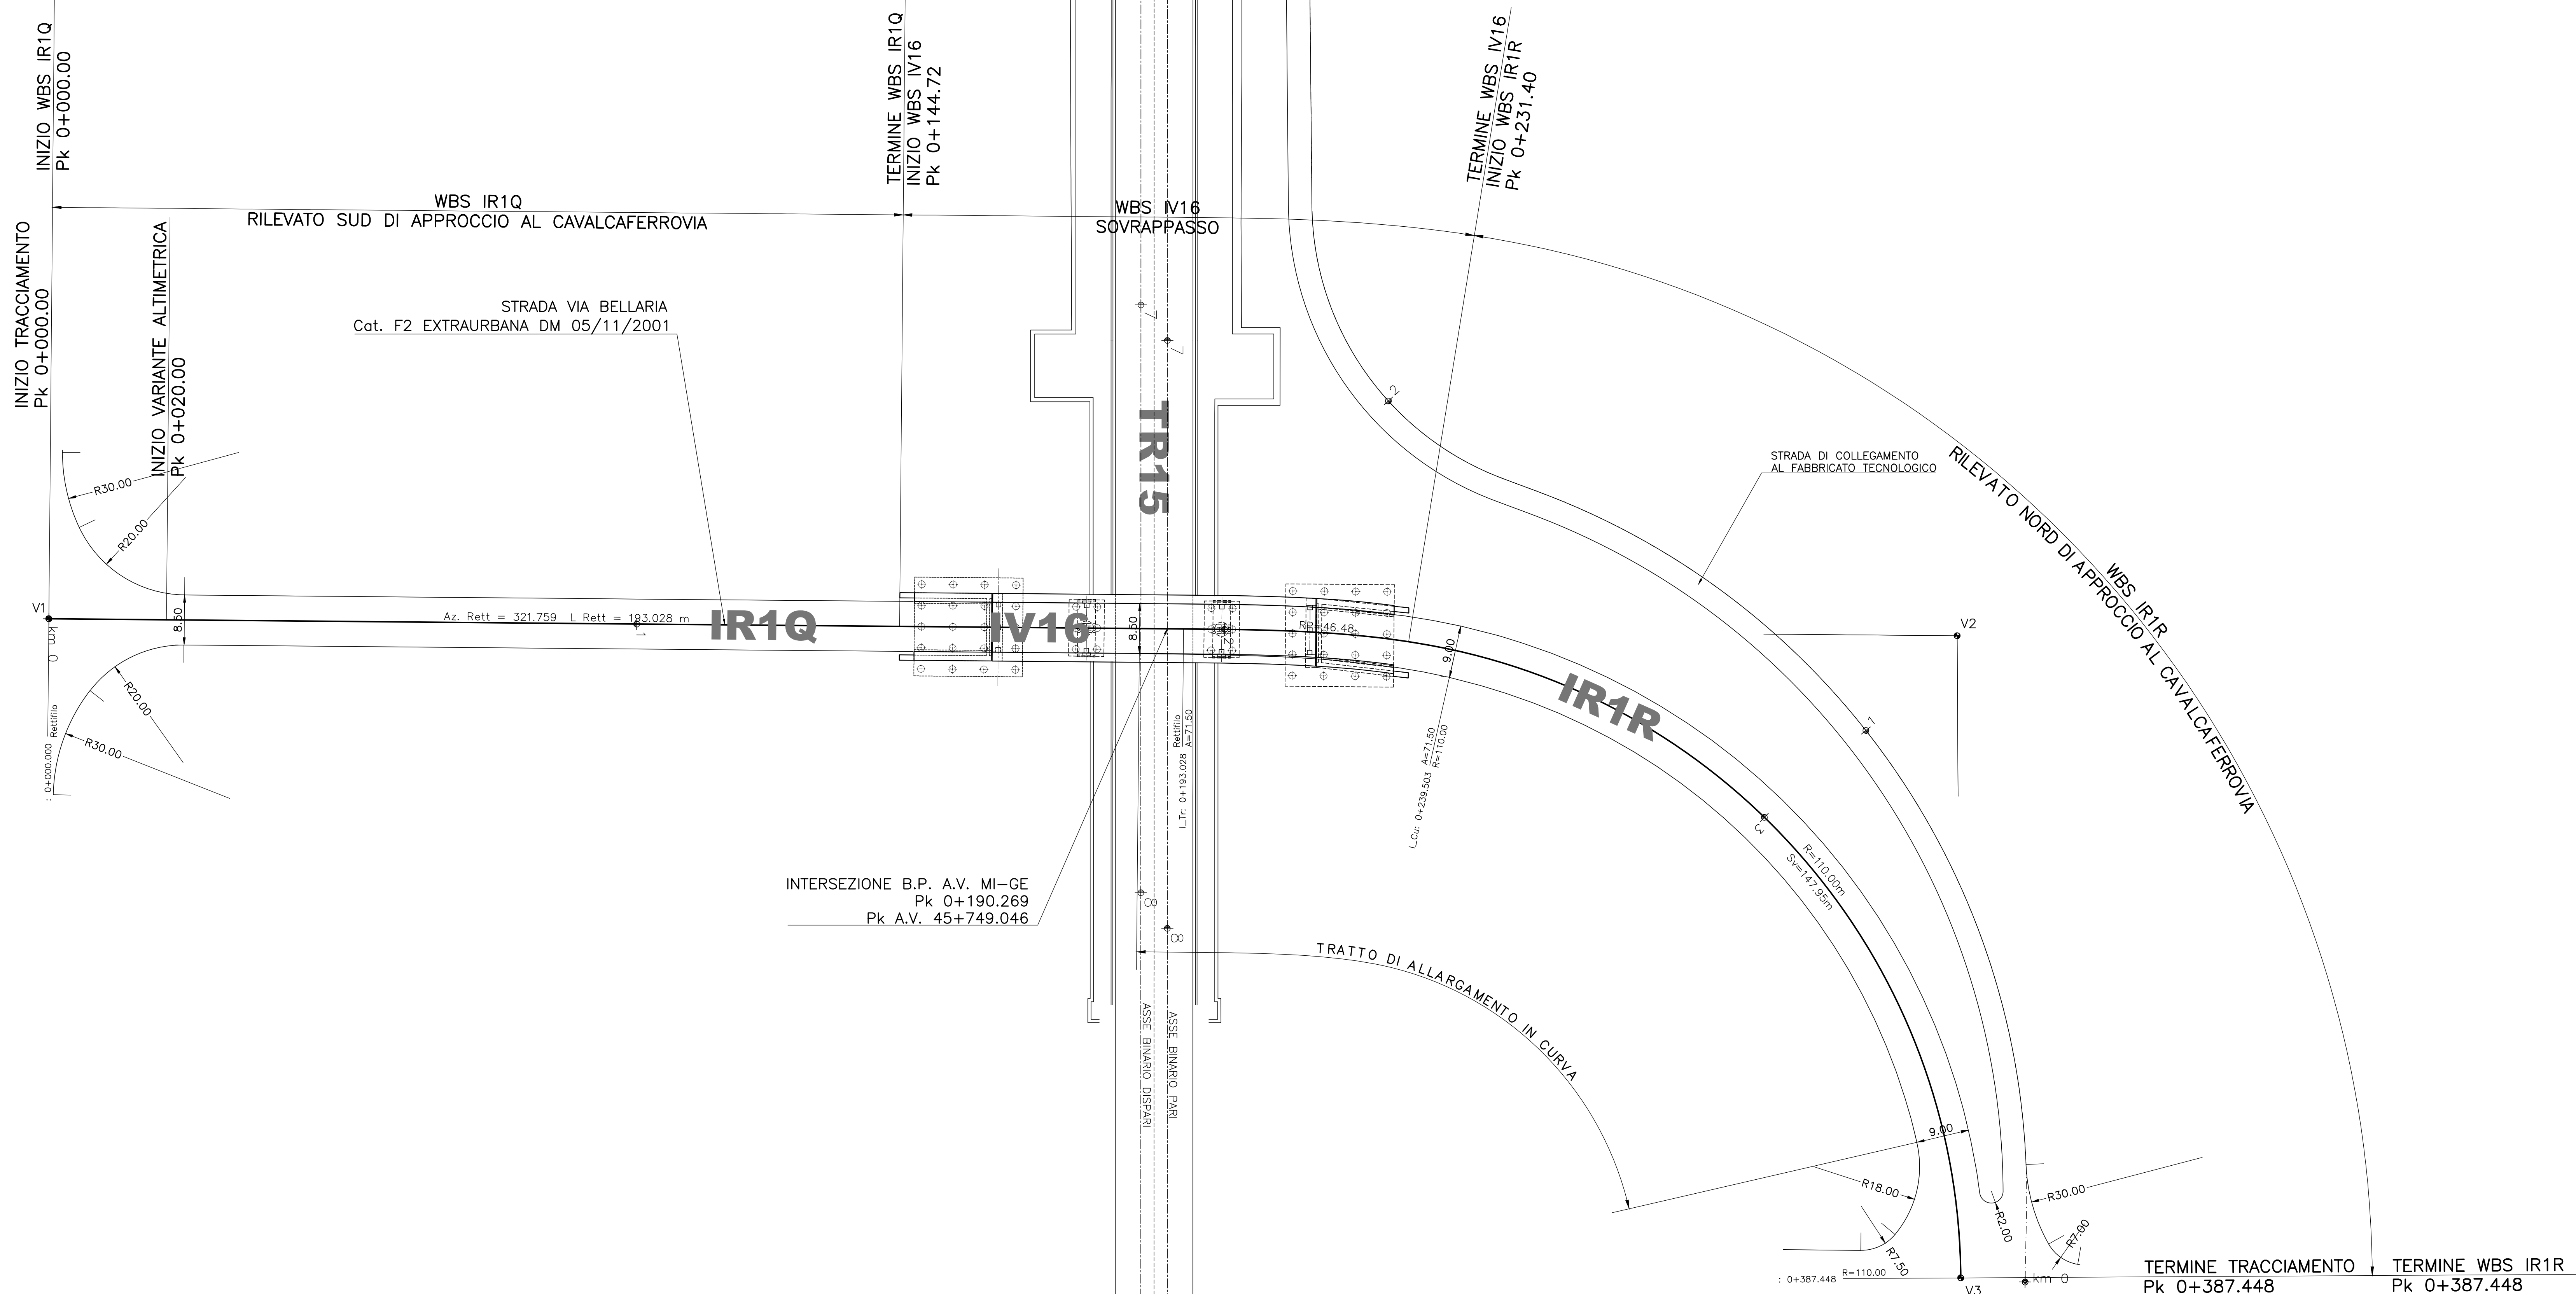
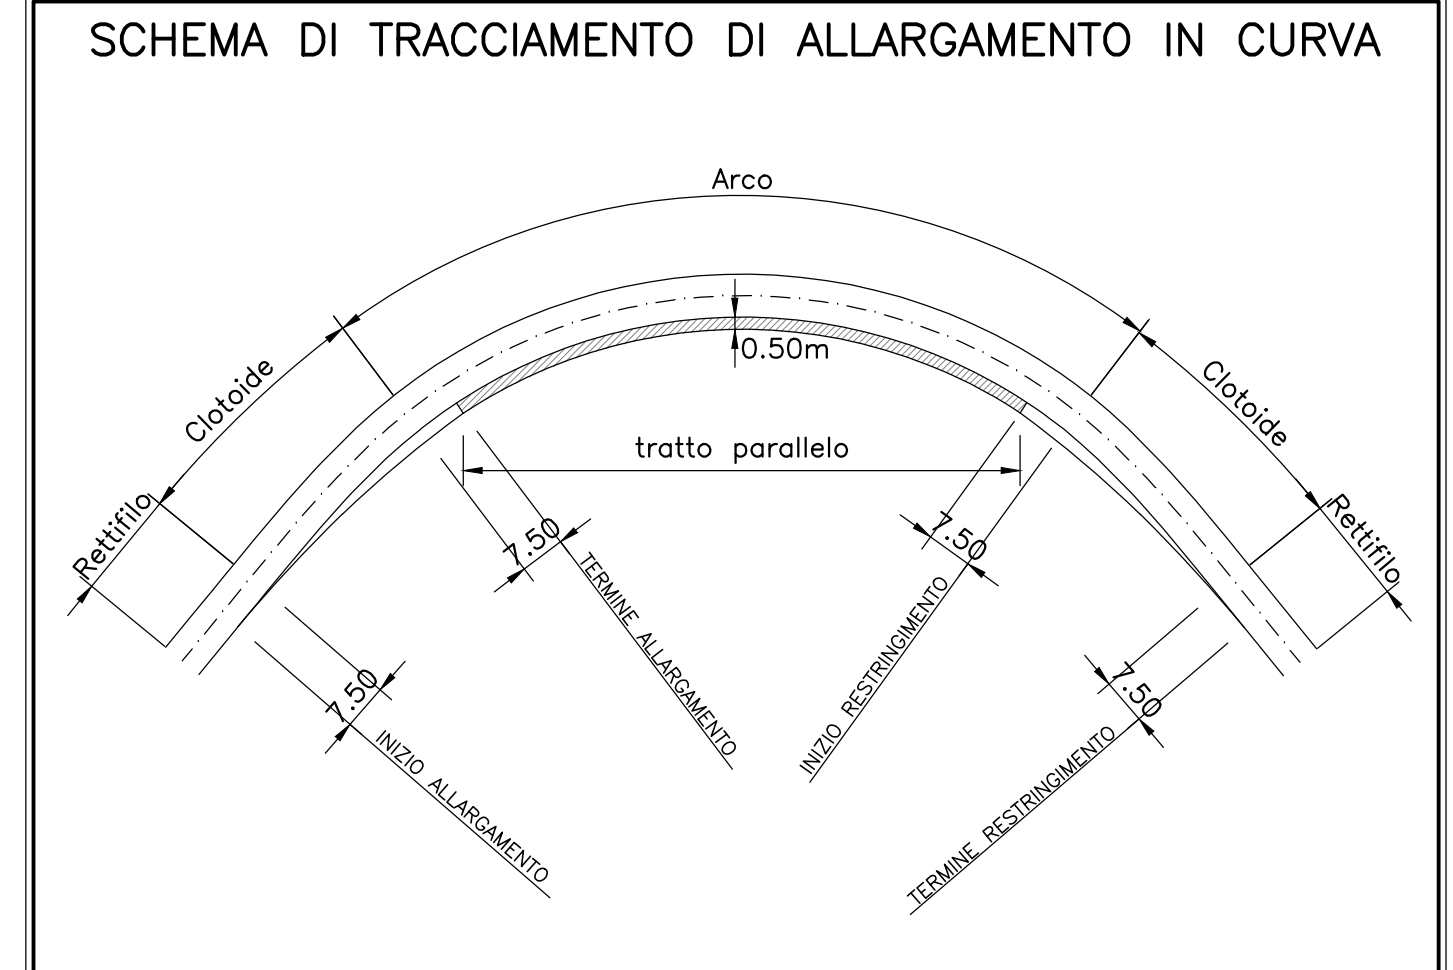


PROVINCIA : Alessandria  
 COMUNE : Tortona

IR1Q		IR1R		IR1Q	
X	Y	X	Y	X	Y
46705.879	19384.983	46494.757	19305.092	46435.135	19403.220
AzIn	321.759332	AzFin	20.832456	AzFin	20.832456

IR1Q		IR1R		IR1Q	
X	Y	X	Y	X	Y
46400.031	19393.791	46494.757	19305.092	46435.135	19403.220
T1	131.598	Tin	31.056	T	15.558
T2	108.224	Tout	15.558	L1	46.475
Alfa	99.071133	A1	71.500	DeltaR1	0.817
Az1	321.759332	Az2	20.832456	Tau1	13.448593
Az2	20.832456	Ru	0.000	Ru	0.000
C	46400.031	C	46494.757	Tout	0.000
X	19393.791	X	19305.092	Tau2	0.000
Y	19393.791	Y	19305.092	L2	0.000
R	110.000	R	110.000	L2	0.000
Alfa	85.622541	Alfa	85.622541	Tau2	0.000
Fanco	87.592	Fanco	87.592	Tau2	0.000
Sv	147.945	Sv	147.945	Tau2	0.000000

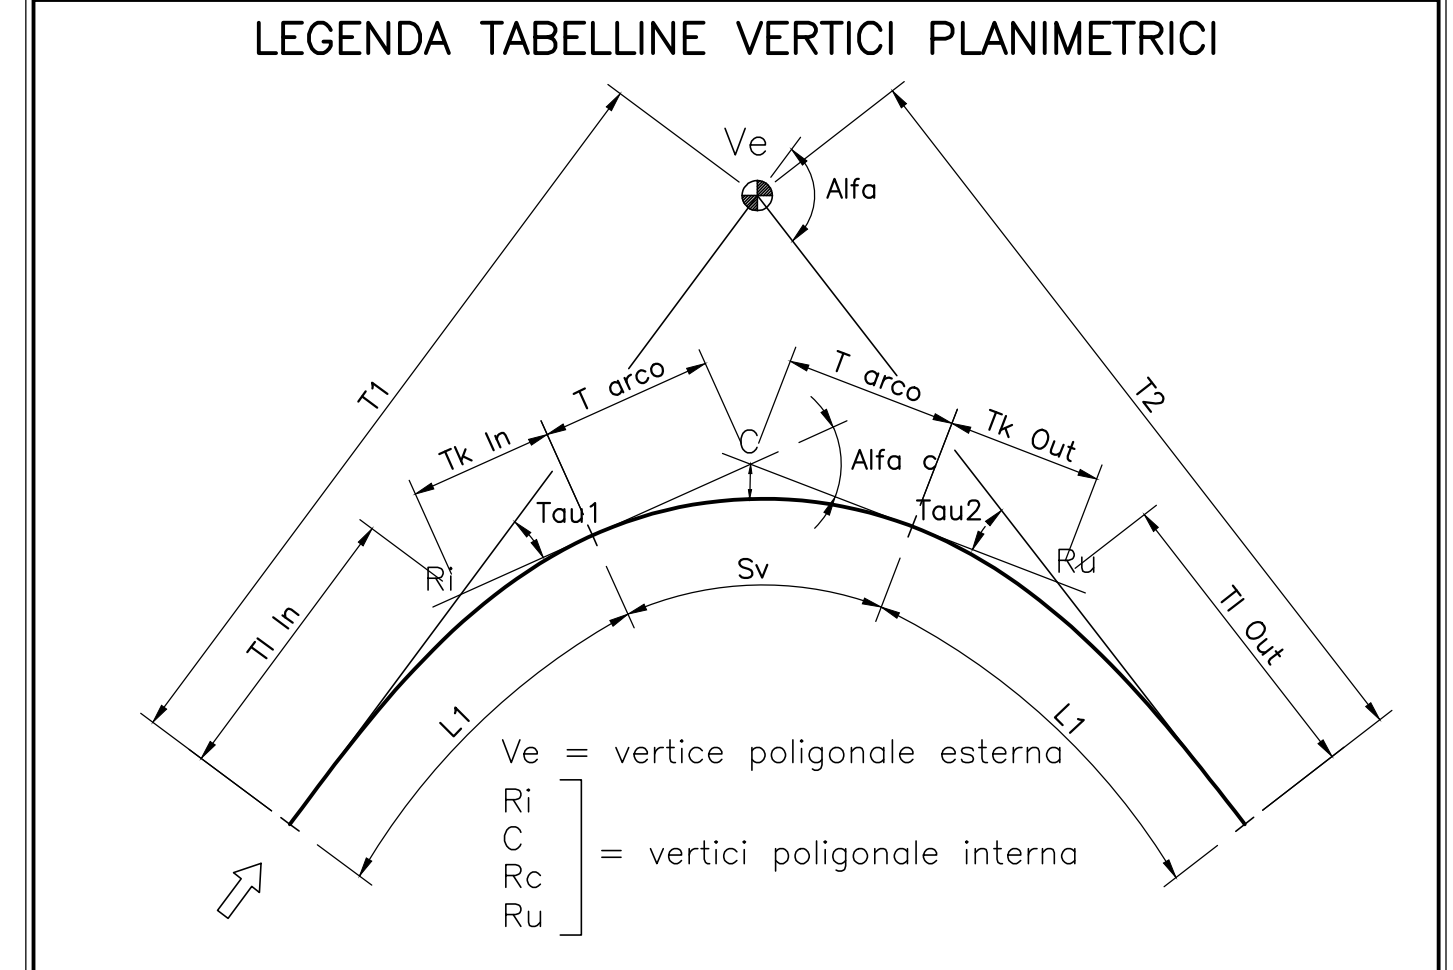

COMMITTENTE: **RFI** RETE FERROVIARIA ITALIANA GRUPPO FERROVIE DELLO STATO ITALIANE

ALTA SORVEGLIANZA: **ITALFERR** GRUPPO FERROVIE DELLO STATO ITALIANE

GENERAL CONTRACTOR: **COCIV** Consorzio Costruttori Italiani Vicini

INFRASTRUTTURE FERROVIARIE STRATEGICHE DEFINITE DALLA LEGGE OBIETTIVO N.443/01  
 TRATTA A.V./A.C. TERZO VALICO DEI GIOVI  
 PROGETTO ESECUTIVO

Rampa Sud Cavalcavia Km 45+750  
 Tratto 0

Planimetria di tracciamento

COMMESSA	LOTTO	FASE	ENTE	TIPO DOC.	OPERATIVISCIPLINA	PROGR.	REV.
IG51	04	E	CV	P8	IR1Q00	002	A

Rev.	Descrizione emissione	Redatto	Data	Verificato	Data	Progettista	Data	IL PROGETTISTA
A00	Prima emissione	M. Fiorani	15/05/2014	A. Nazzari	15/05/2014	A. Palomba	15/05/2014	
A01	Aggiornamento cartello	M. Fiorani	25/11/2015	A. Nazzari	25/11/2015	A. Marcori	25/11/2015	
A02	Revisione per cambio lotto	M. Fiorani	22/03/2017	A. Nazzari	22/03/2017	A. Marcori	22/03/2017	

In. Elm. Norma File: c:\142-CV\IR1Q\00-002-A02 CUP: F81H02000000000