Prospetto geologico IR1R - Scala 1:1000/1:100

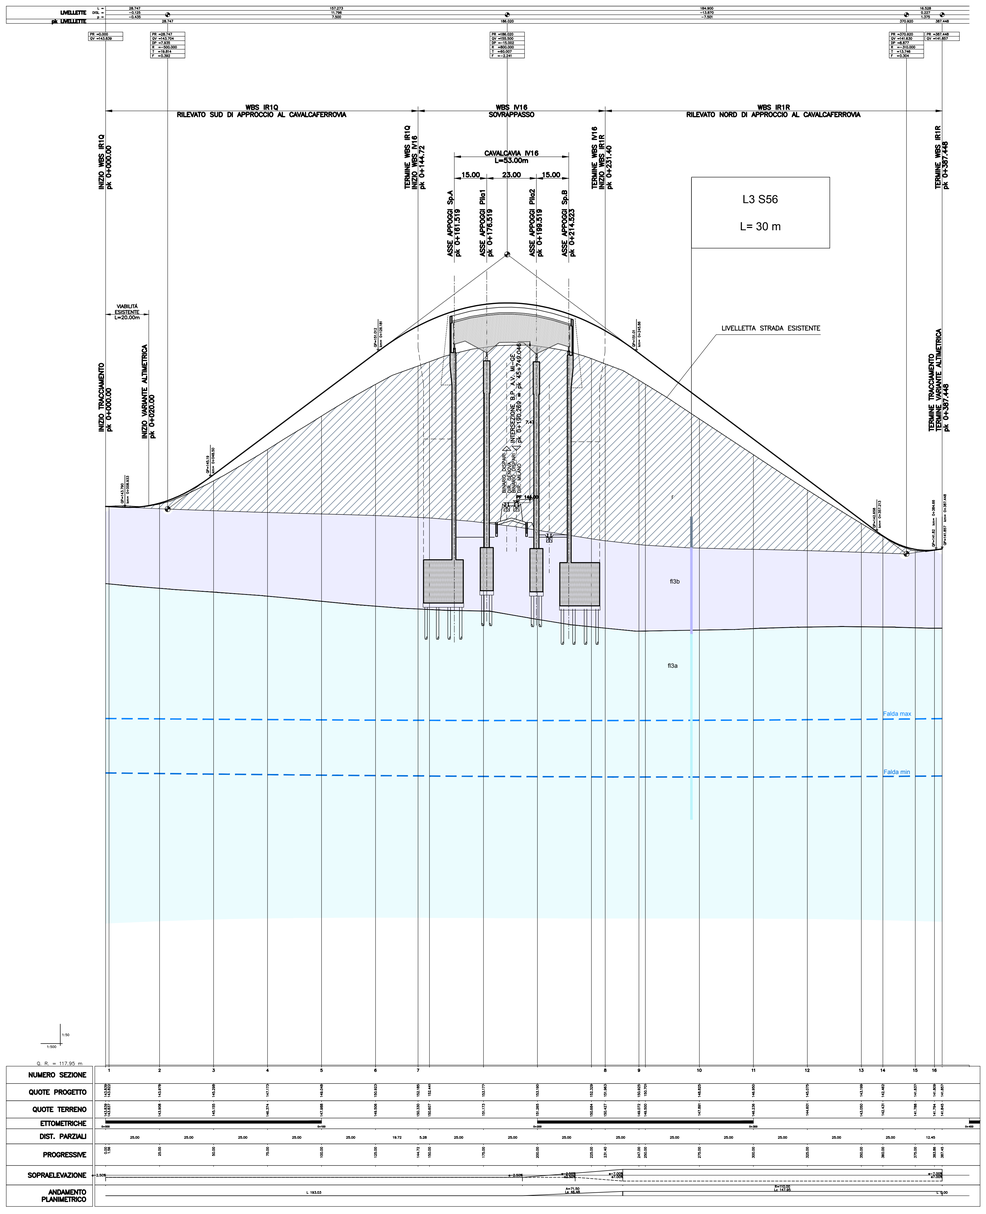

Sezione geologica trasversale IR1R - Scala 1:200

AREA
Scavo: 0.08 mq
Rilevato: 11.21 mq
Pavim: 3.33 mq
Inerbimento: 6.03 mq
Scotico/bonifica: 9.36 ml

SEZ. 12
PROGR. 0+300.00

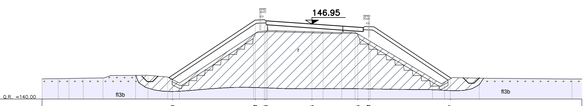

| | | |