
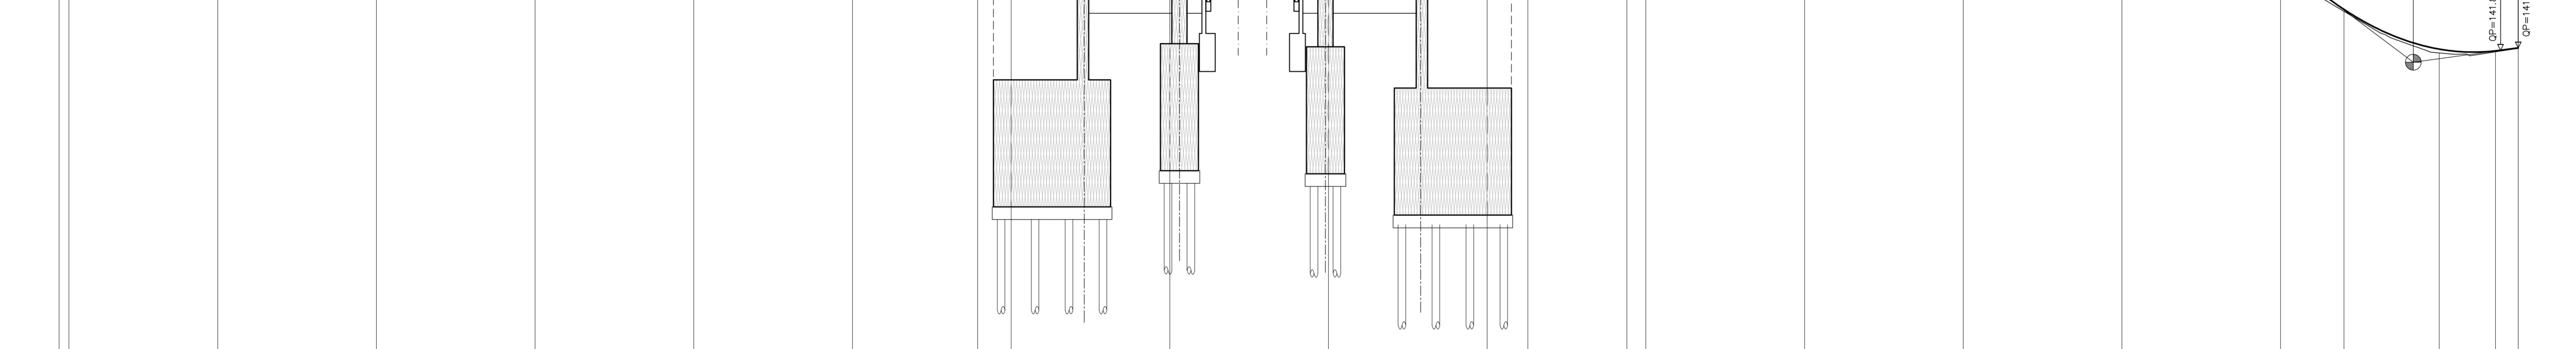


L =	28.747	157.273	184.900	16.526
DIS. =	-0.125	11.796	-13.870	0.227
P =	-0.435	7.500	-7.501	1.375

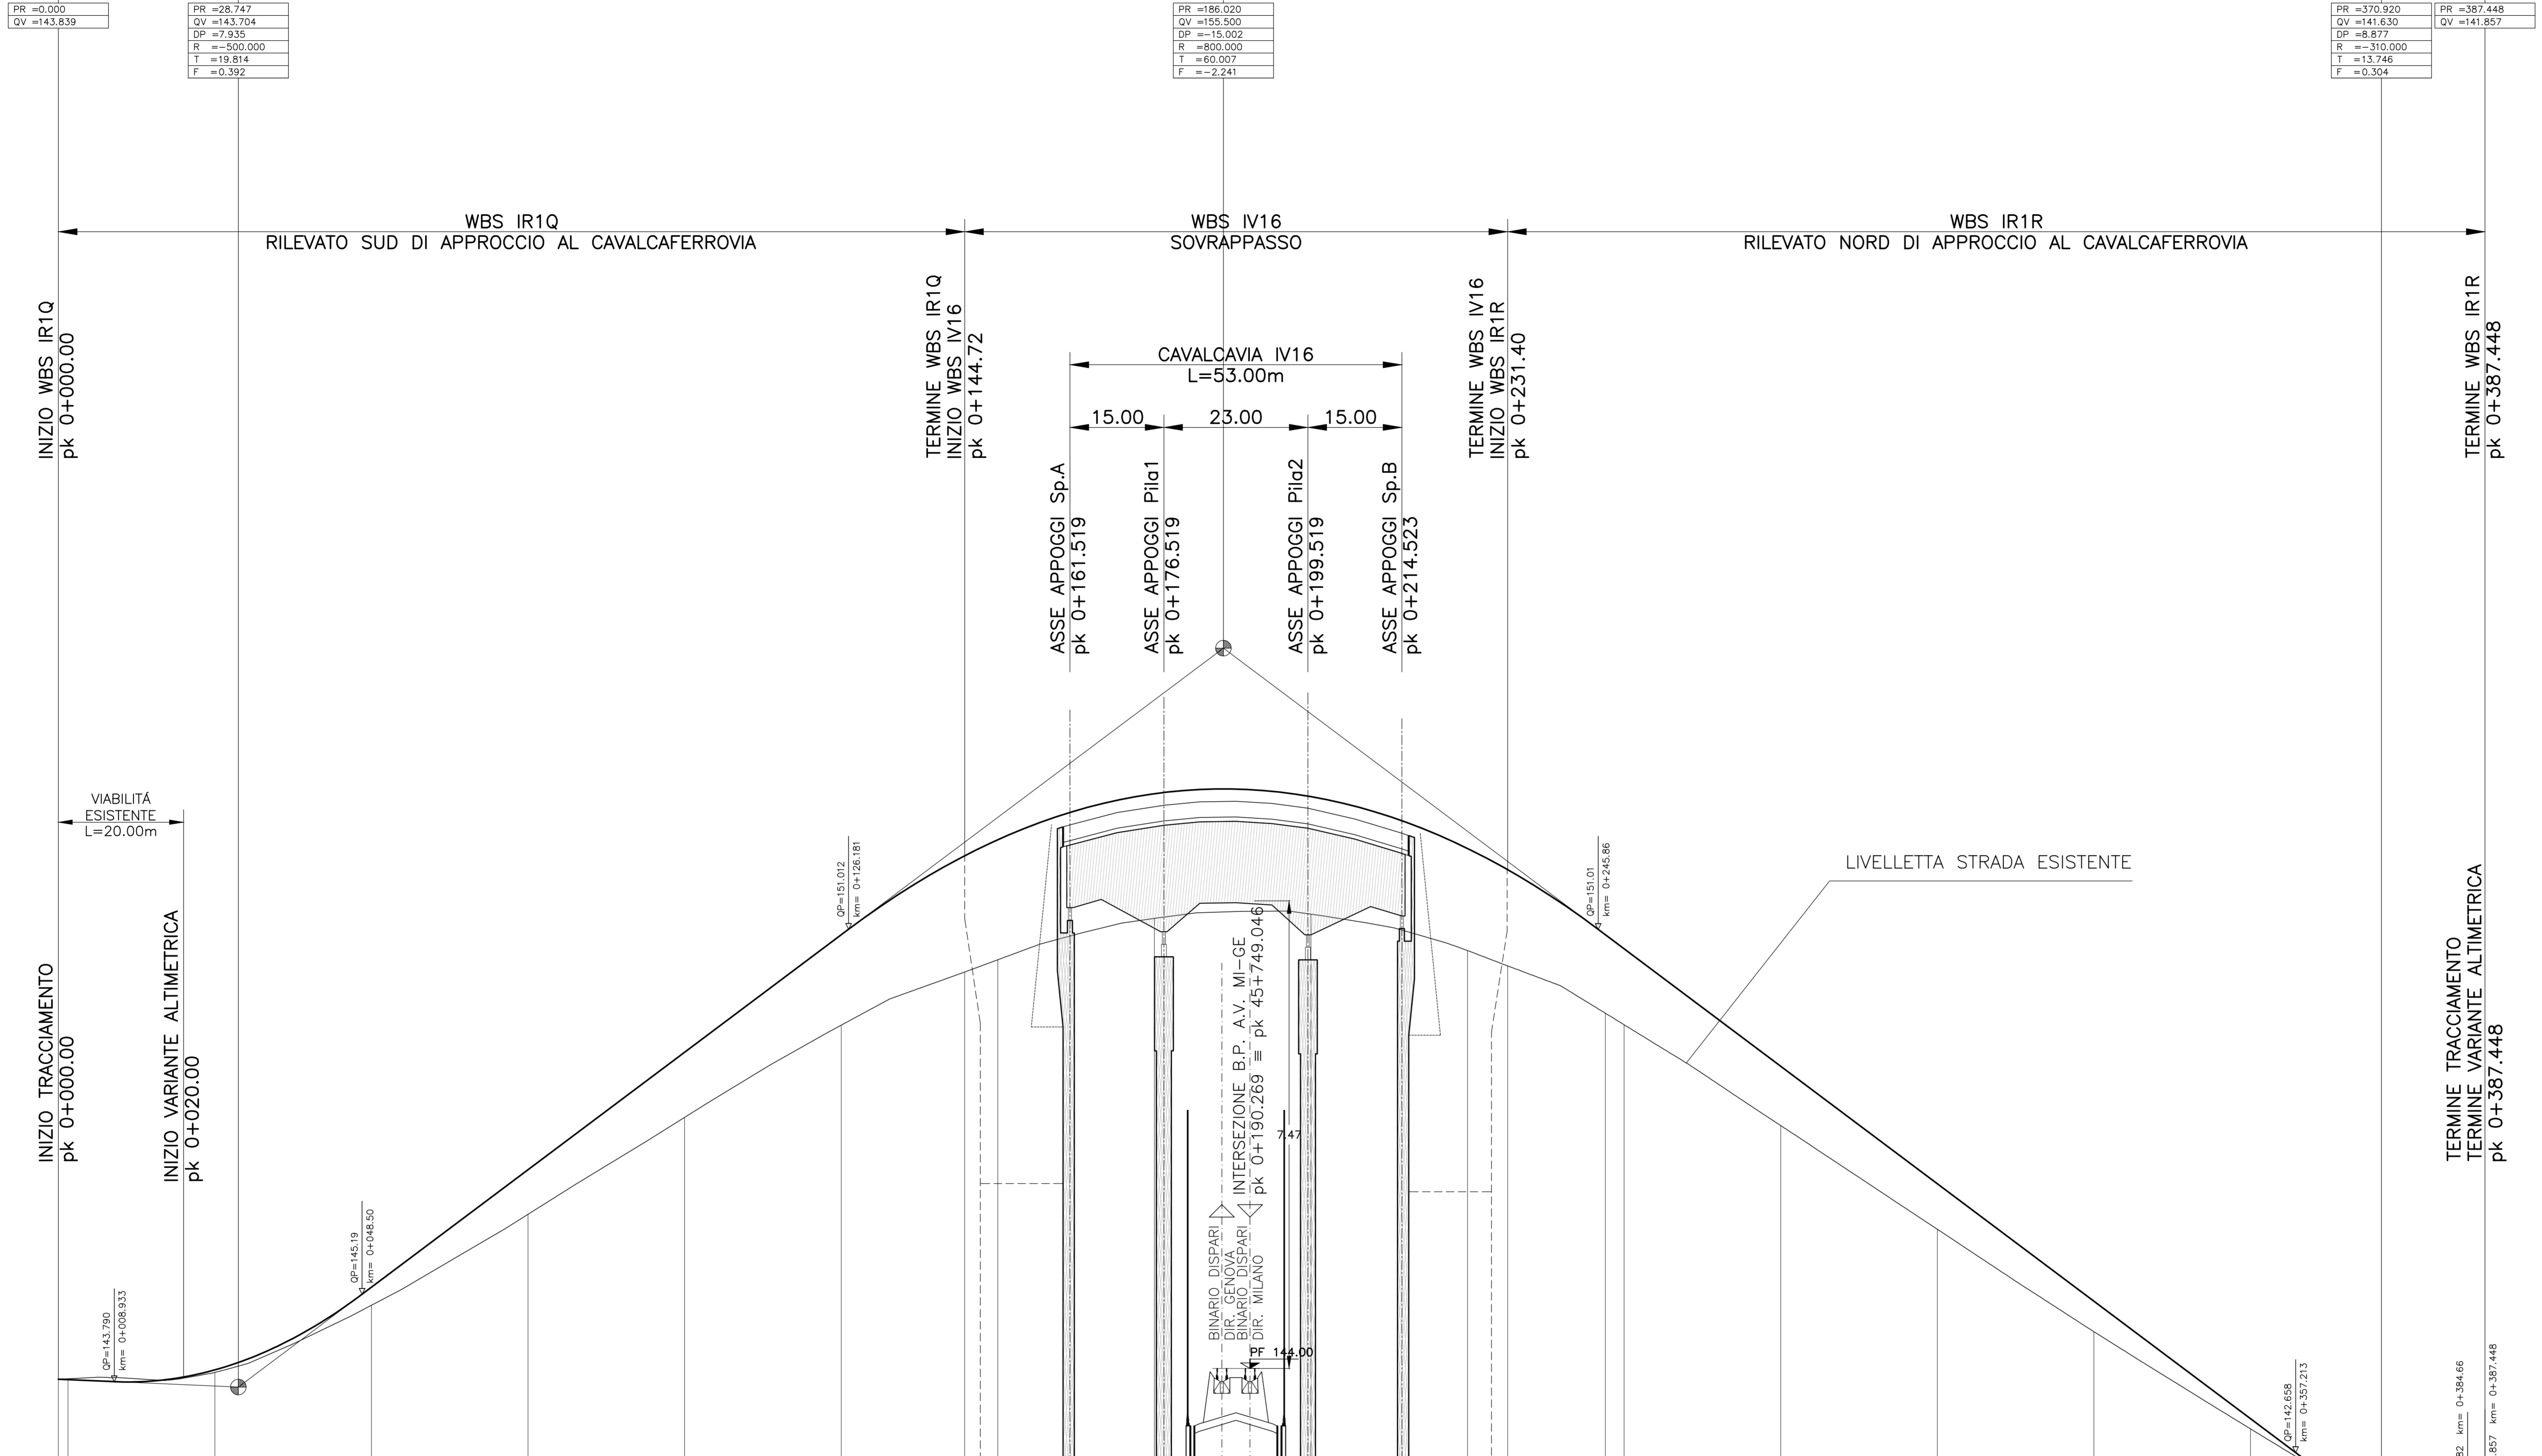

NUMERO SEZIONE	1	2	3	4	5	6	7	8	9	10	11	12	13	14	15	16																				
QUOTE PROGETTO	143.839	143.979	145.296	146.374	147.173	148.048	148.506	150.923	150.330	152.185	152.446	151.173	153.177	151.269	153.190	150.684	152.329	150.072	150.925	150.701	147.891	148.825	146.235	146.990	144.601	145.075	143.000	143.199	142.462	141.799	141.857	141.794	141.859	141.845	141.857	
QUOTE TERRENO	143.839	143.979	145.296	146.374	147.173	148.048	148.506	150.923	150.330	152.185	152.446	151.173	153.177	151.269	153.190	150.684	152.329	150.072	150.925	150.701	147.891	148.825	146.235	146.990	144.601	145.075	143.000	143.199	142.462	141.799	141.857	141.794	141.859	141.845	141.857	
ETTOMETRICHE	0+000	25.00	50.00	75.00	100.00	125.00	144.72	150.00	175.00	200.00	225.00	231.40	247.00	250.00	275.00	300.00	325.00	350.00	360.00	375.00	382.86	387.45	400.00	400.00	425.00	450.00	475.00	500.00	525.00	550.00	575.00	600.00	625.00	650.00	675.00	700.00
DIST. PARZIALI		25.00	25.00	25.00	25.00	25.00	19.72	5.28	25.00	25.00	
PROGRESSIVE	0+000	25.00	50.00	75.00	100.00	125.00	144.72	150.00	175.00	200.00	225.00	231.40	247.00	250.00	275.00	300.00	325.00	350.00	360.00	375.00	382.86	387.45	400.00	400.00	425.00	450.00	475.00	500.00	525.00	550.00	575.00	600.00	625.00	650.00	675.00	700.00
SOPRAELEVAZIONE	-2.500																																			
ANDAMENTO PLANIMETRICO							L 193.03																													

COMMITENTE: **RFI** RETE FERROVIARIA ITALIANA GRUPPO FERROVIE DELLO STATO ITALIANE

ALTA Sorveglianza: **ITALFERR** GRUPPO FERROVIE DELLO STATO ITALIANE

GENERAL CONTRACTOR: **COCV** Consorzio Costruttori Impianti Veicoli

INFRASTRUTTURE FERROVIARIE STRATEGICHE DEFINITE DALLA LEGGE OBIETTIVO N.443/01

TRATTA A.V./A.C. TERZO VALICO DEI GIOVI PROGETTO ESECUTIVO

Rampa Nord Cavalcaferrovia Km 45+750 tratto 0

Profilo longitudinale

GENERAL CONTRACTOR	DIRETTORE LAVORI	SCALA:
Consorzio Cociv Ing. N. Mastrol		VARIE

COMMESSA	LOTTO	FASE	ENTE	TIPO DOC.	OPERACDISCIPLINA	PROGR.	REV.
I G 5 1	0 4	E	C V	F Z	I R 1 R 0 0	0 0 2	A

Rev.	Descrizione emissione	Redatto	Data	Verificato	Data	Progettista	Data	IL PROGETTISTA
A00	Prima emissione	M. Rinaldi	15/05/2014	A. Nattesi	15/05/2014	A. Palomba	15/05/2014	
A01	Emissione per revisione generale	M. Rinaldi	25/09/2014	A. Nattesi	25/09/2014	A. Palomba	25/09/2014	
A03	Revisione per cambio lato	M. Rinaldi	22/03/2017	A. Nattesi	22/03/2017	A. Mancaresi	22/03/2017	

Nome File: I:\01\A.C. C.V.12\01101\001_003.dwg
 CLP: F3116220000000