
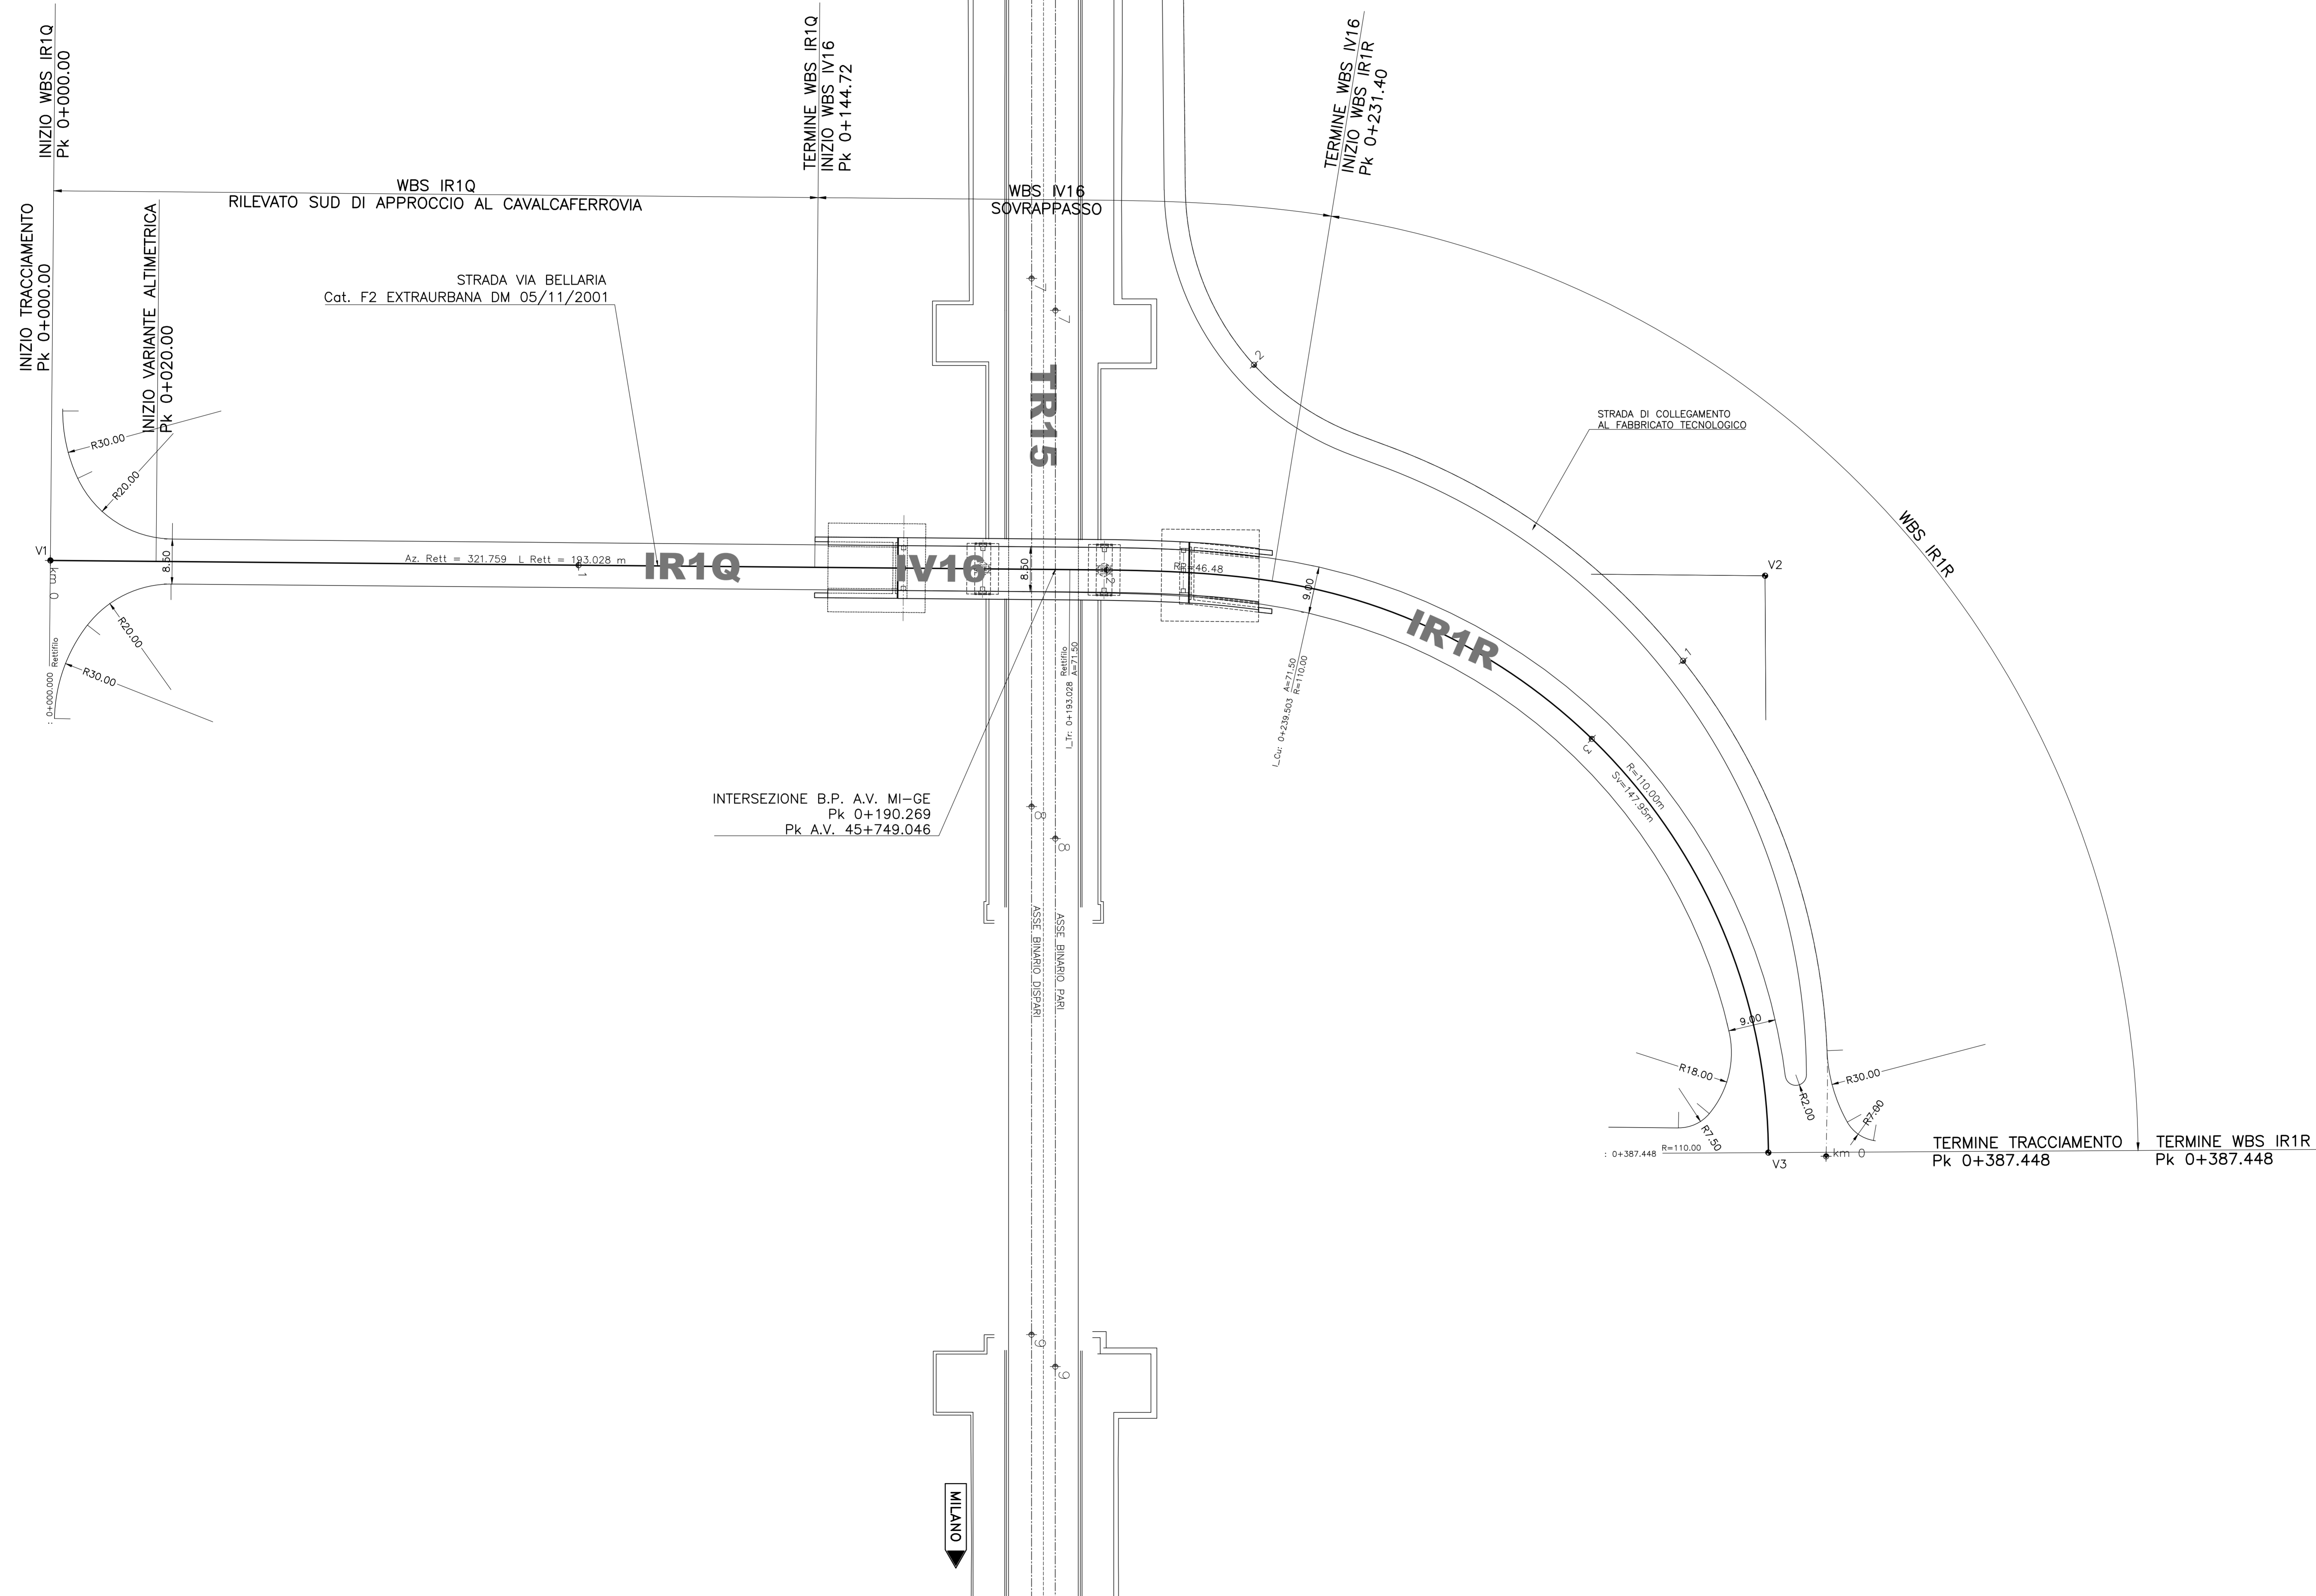
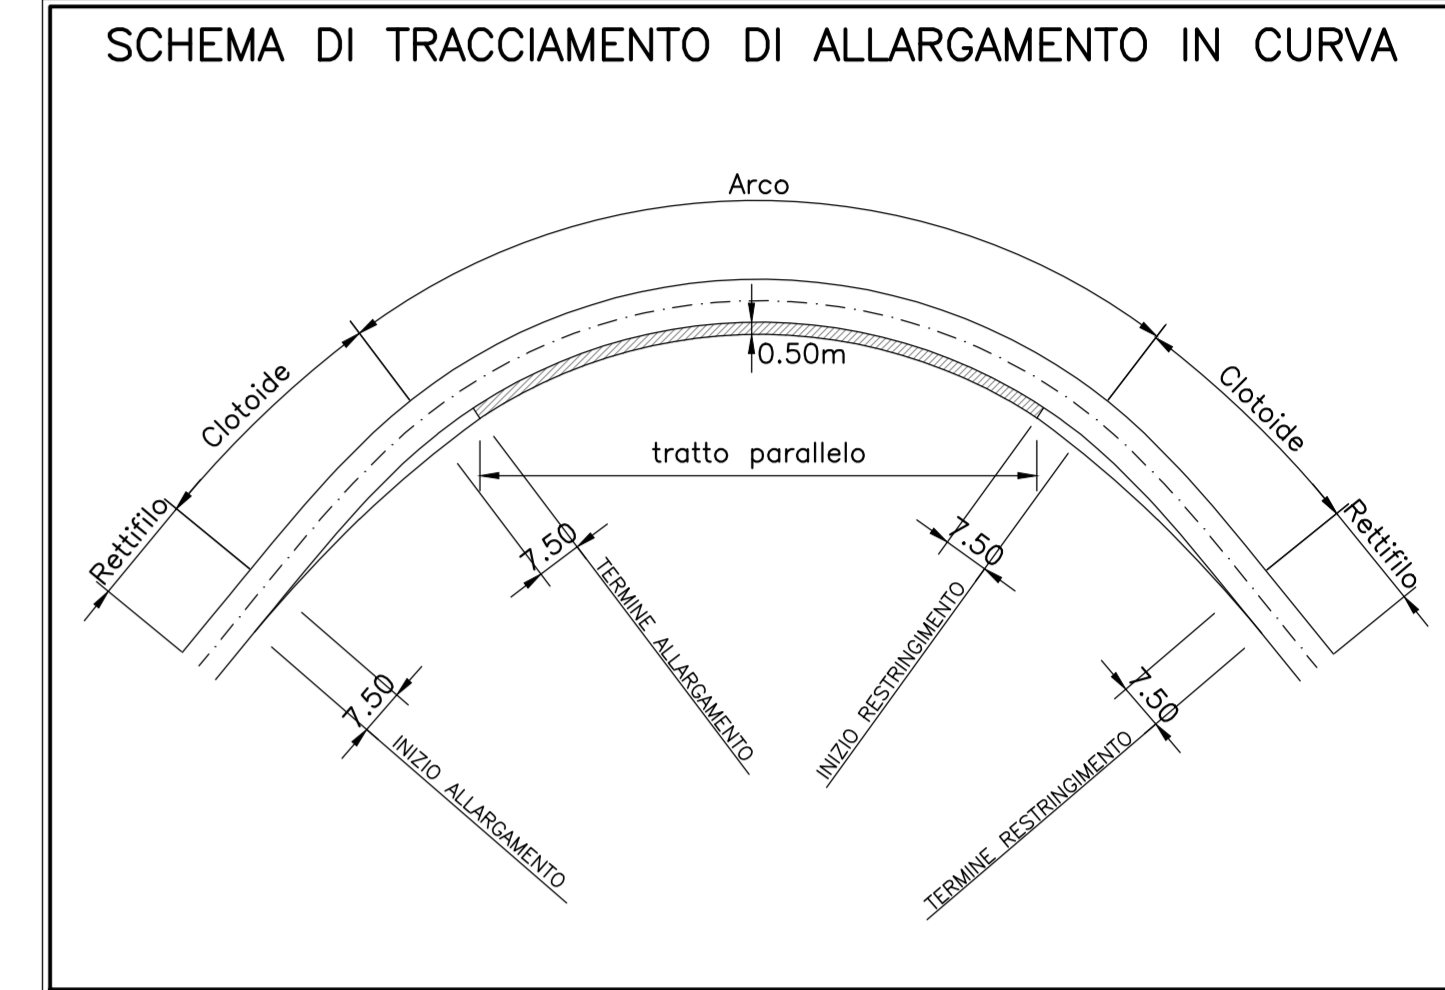


PROVINCIA :Alessandria  
 COMUNE :Tortona

IR1Q	
X	46705.879
Y	193824.983
AzIn	321.759332

IR1Q			
X	46400.031	R1 X	46494.757
Y	193933.791	R1 Y	193900.092
T1	131.958	Tin	31.056
T2	109.224	Tout	15.558
Alfa	98.071133	L1	46.475
Alfa1	321.759332	A1	71.500
Alfa2	20.830465	DeltaR1	0.817
		Tau1	13.448593
C X	46406.983	Ru X	0.000
Y	193954.274	Ru Y	0.000
R	110.000	Ttau1	0.000
Alfac	85.622541	Ttau1	0.000
Tgco	87.592	L2	0.000
Sv	147.945	A2	0.000
		DeltaR2	0.000
		Tau2	0.000000

IR1Q	
X	46435.135
Y	194037.220
Azfin	20.830468

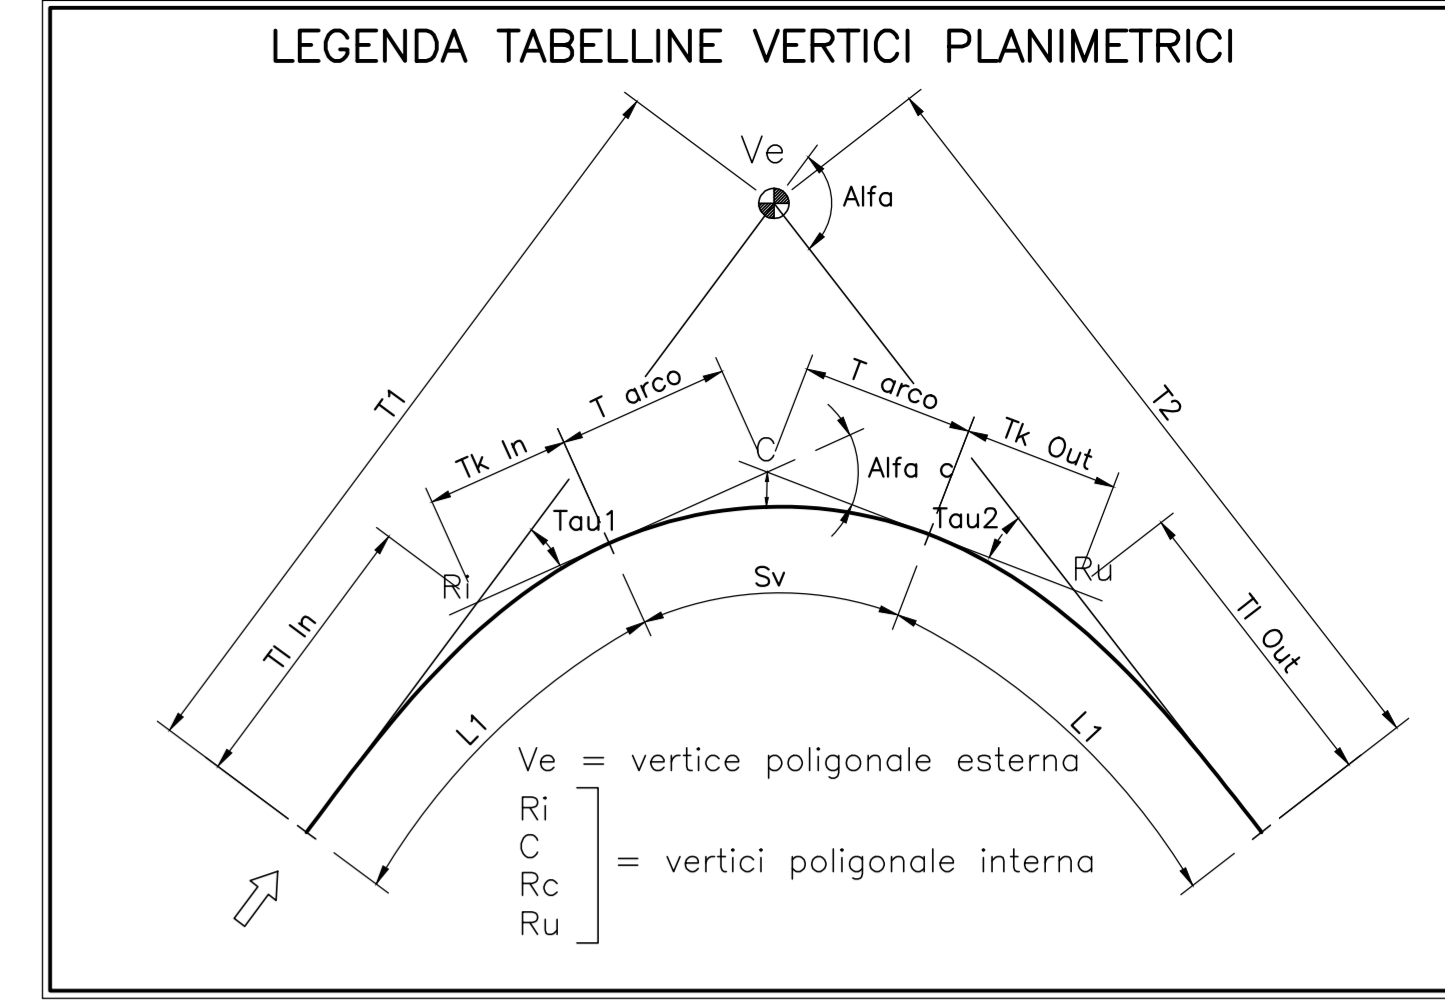

COMMITTENTE:  
 RFI  
 RETE FERROVIARIA ITALIANA  
 GRUPPO FERROVIE DELLO STATO ITALIANE

ALTA Sorveglianza:  
 ITALFERR  
 GRUPPO FERROVIE DELLO STATO ITALIANE

GENERAL CONTRACTOR:  
 Cociv  
 Consorzio Collegamenti Integrati Valchi

INFRASTRUTTURE FERROVIARIE STRATEGICHE DEFINITE DALLA LEGGE OBIETTIVO N.443/01  
 TRATTA A.V./A.C. TERZO VALICO DEI GIOVI  
 PROGETTO ESECUTIVO

Rampa Nord Cavalcaferrovia Km 45+750  
 tratto 0  
 Planimetria di tracciamento

COMMESSA	LOTTO	FASE	ENTE	TIPO DOC.	OPERACDISCIPLINA	PROGR.	REV.
I G 5 1	0 4	E	C V	P 8	I R 1 R 0 0	0 0 2	A

Rev.	Descrizione emissione	Redatto	Data	Verificato	Data	Progettista	Data	IL PROGETTISTA
A00	Prima emissione	M. Rinaldi	15/05/2014	A. Nastasi	15/05/2014	A. Palomba	15/05/2014	
A01	Aggiornamento campo	M. Rinaldi	25/11/2015	A. Nastasi	25/11/2015	A. Mancaletti	25/11/2015	
A02	Revisione per cambio lato	M. Rinaldi	22/03/2017	A. Nastasi	22/03/2017	A. Mancaletti	22/03/2017	

Nome File: I:\G51\A.C. COLLEG. TERZO VALICO\00\_002\_002.CUP: F311B2200000000