SEZ. 8
PROGR. 0+231.40

AREA
Scavo: 0.06 mq
Rilevato: 60.02 mq
Inerbimento:14.01 mq
Pavim.:3.26 mq
Scotico/bonifica:9.27 ml

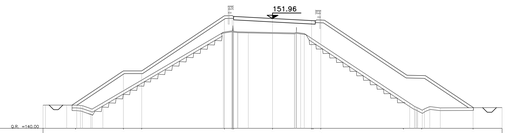

| | | |