




PROSPETTO LONGITUDINALE scala 1:200

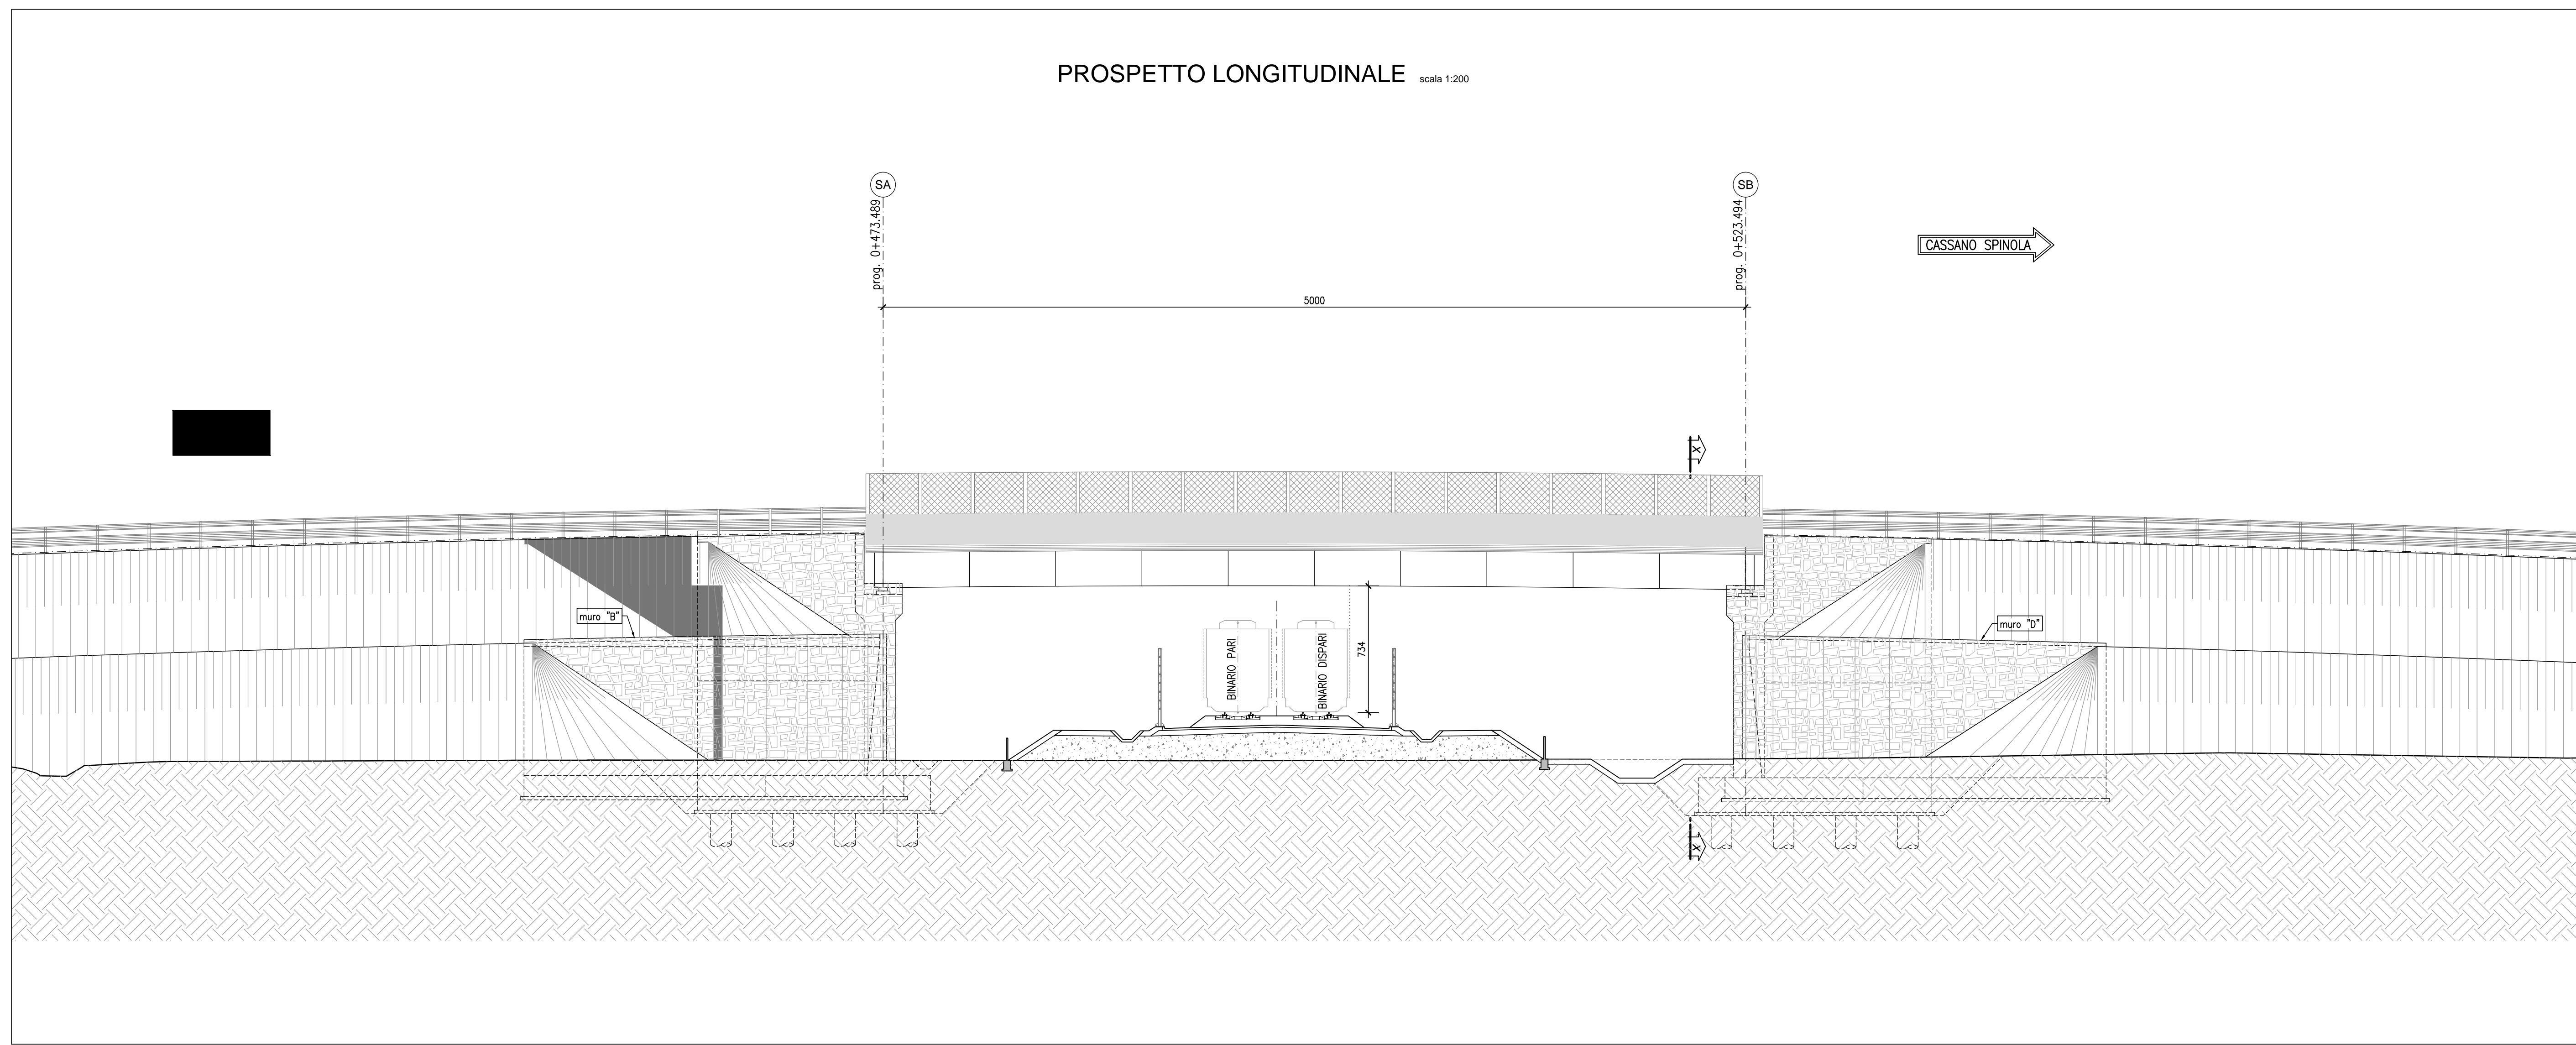

SEZIONE TRASVERSALE X-X scala 1:100

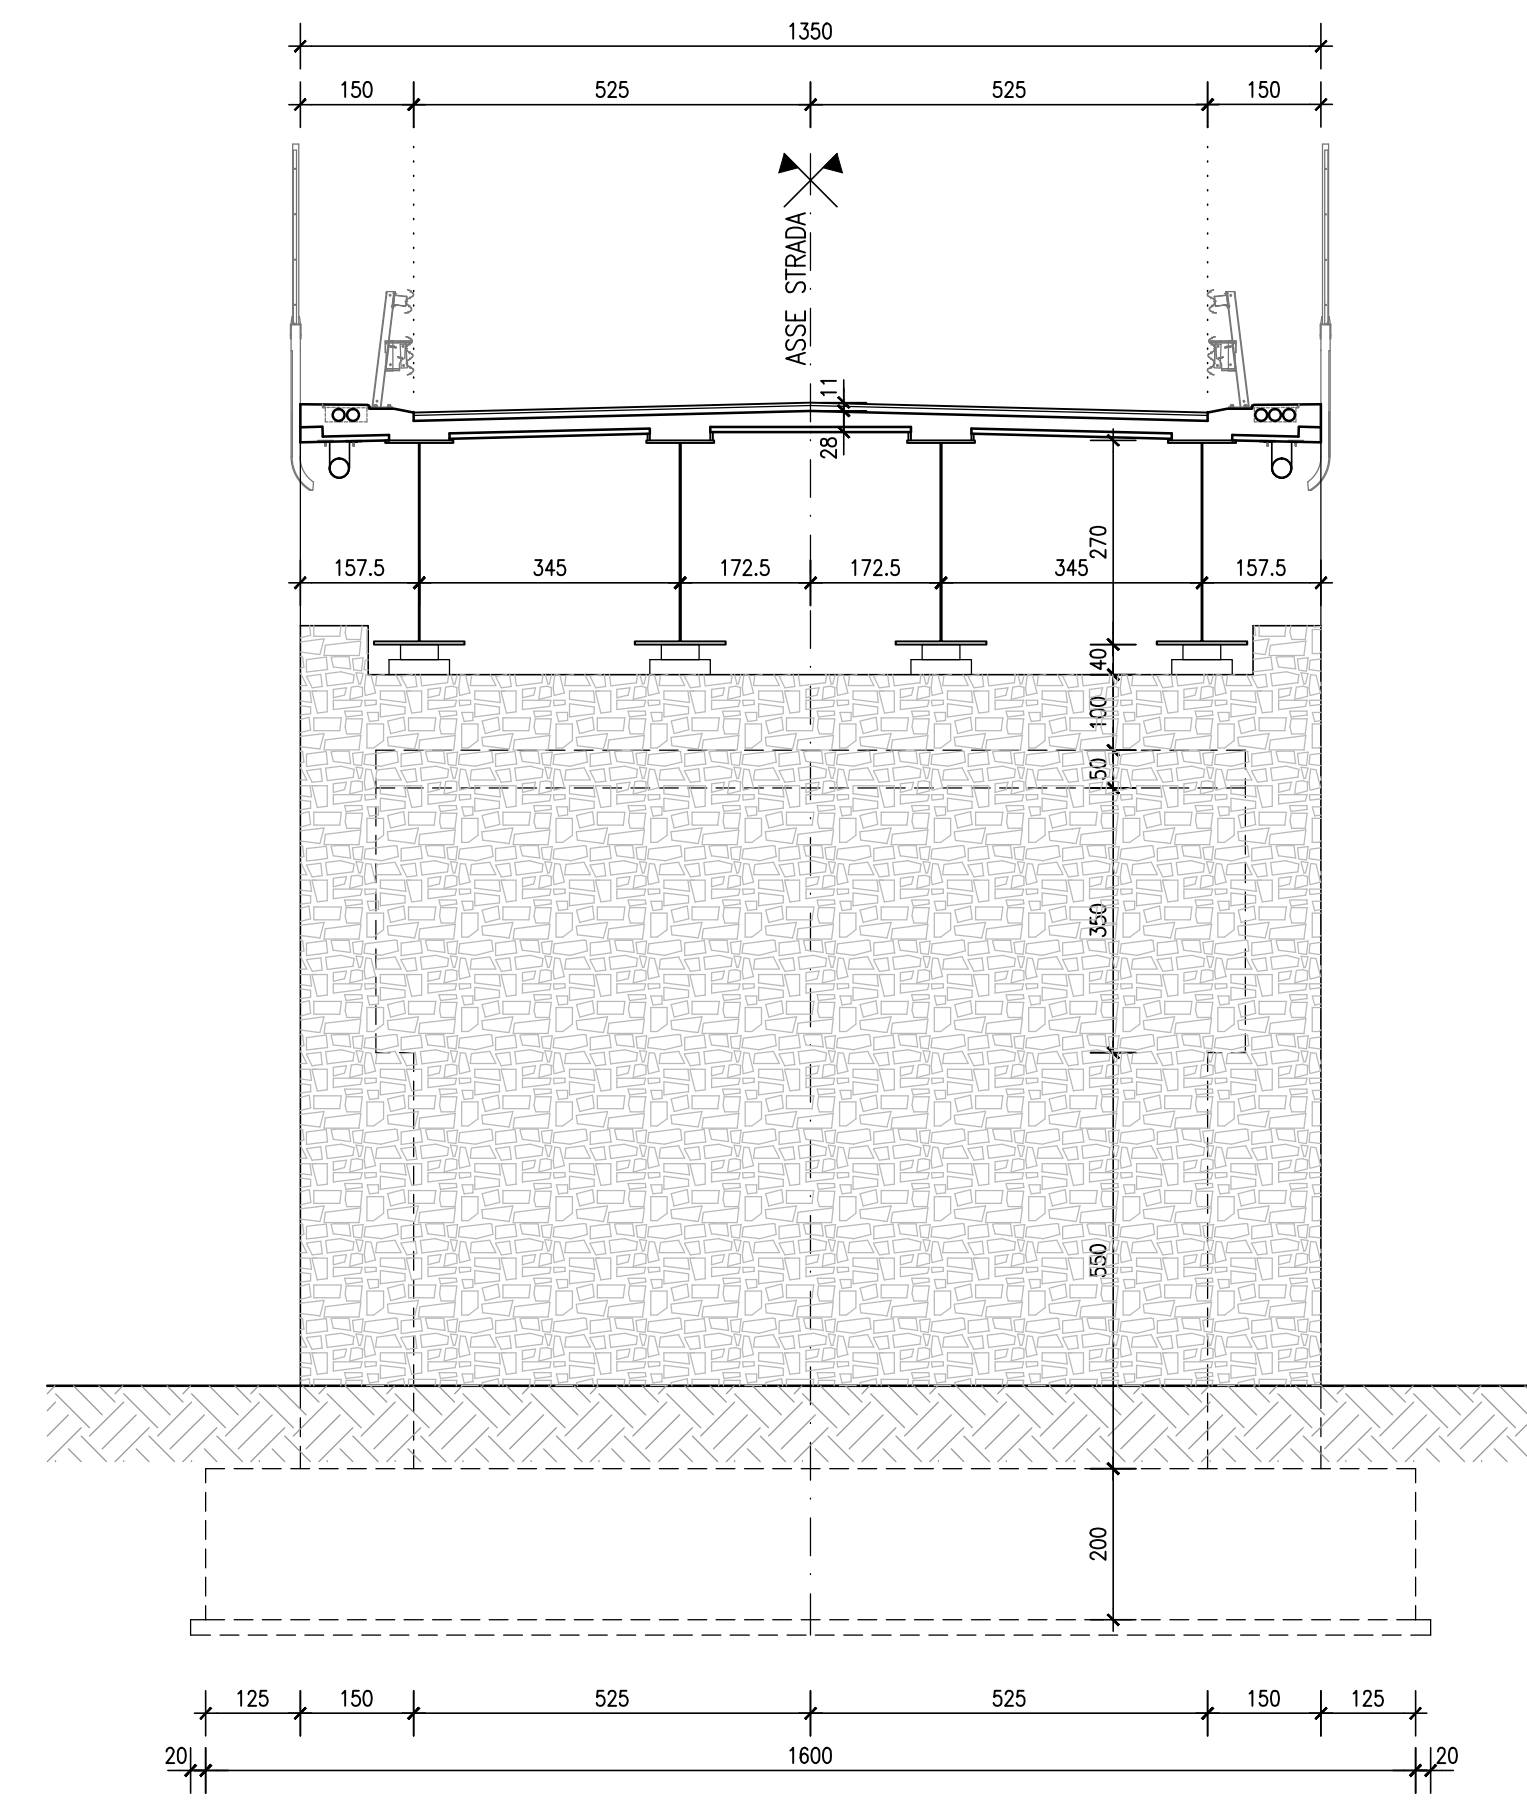

PIANTA IMPALCATO scala 1:200

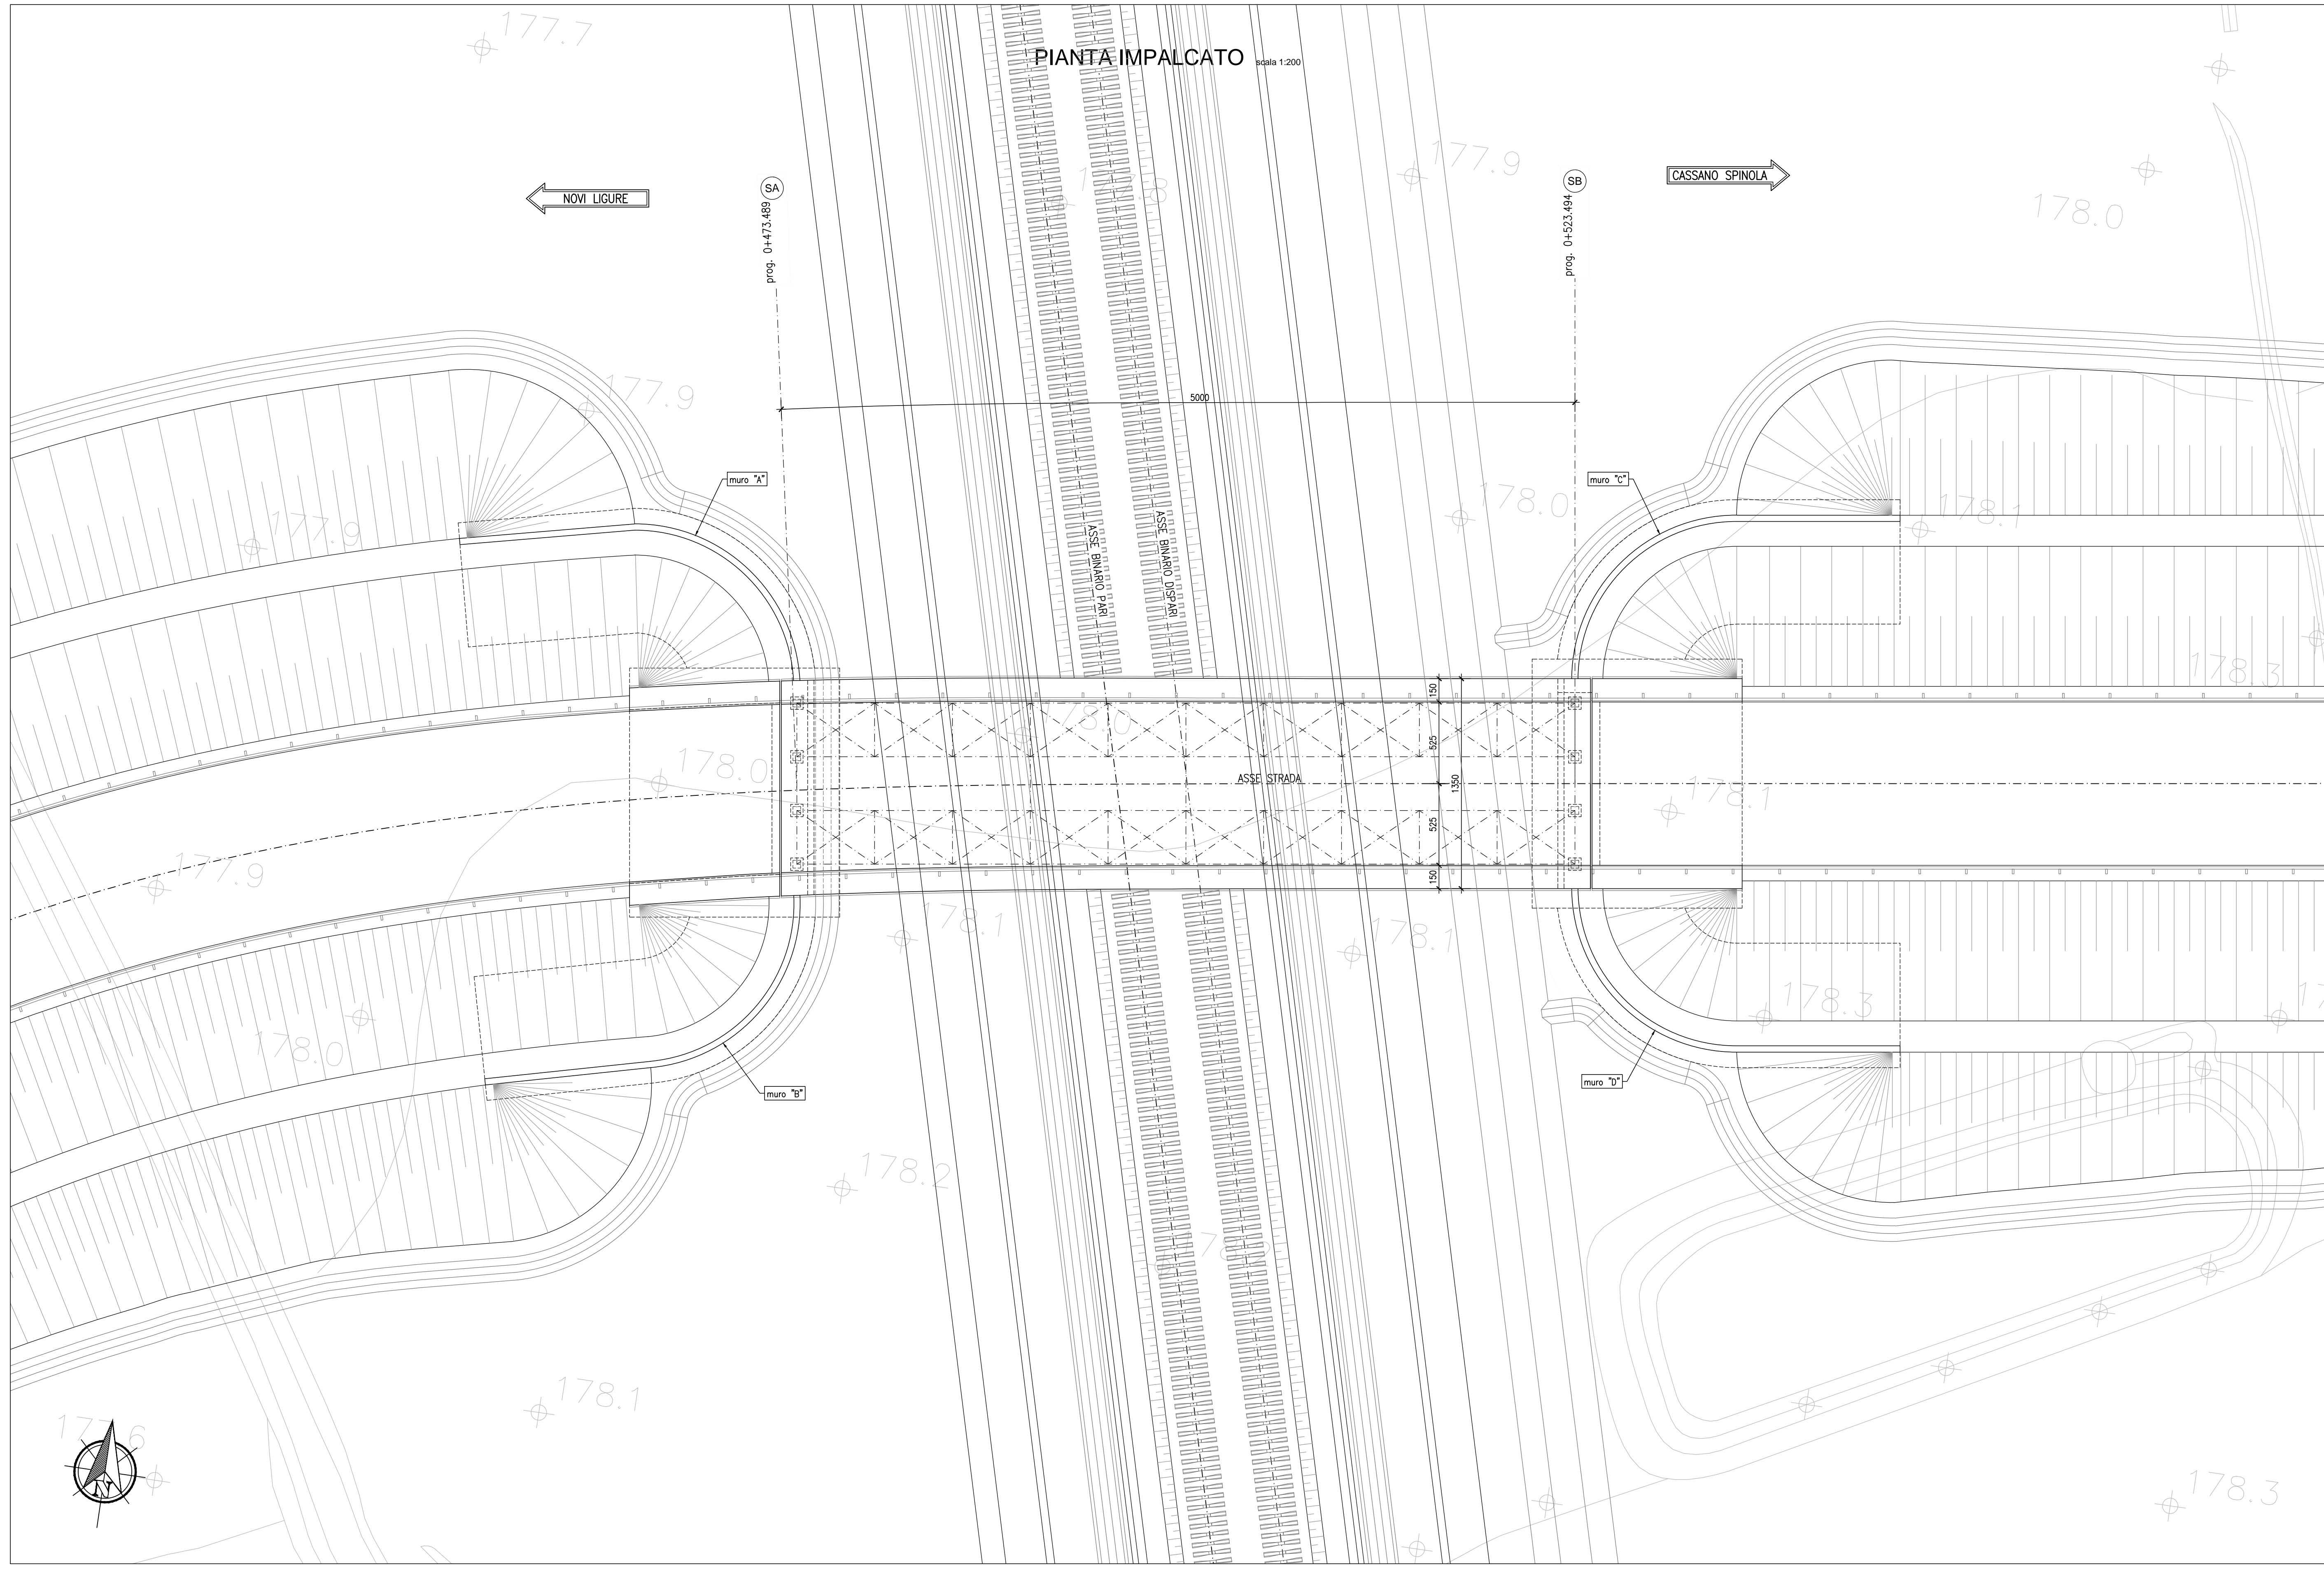

NOTA

Per la tabella materiali si fa riferimento all'elaborato IG51-00-E-CV-TT-OC00-00-001

COMMITTENTE:



ALTA SORVEGLIANZA:



GENERAL CONTRACTOR:



INFRASTRUTTURE FERROVIARIE STRATEGICHE DEFINITE DALLA LEGGE OBIETTIVO N.443/01
TRATTA A.V./A.C. TERZO VALICO DEI GIOVI
PROGETTO ESECUTIVO

Cavalcaferrovia SP 152 Linea III Valico - alla PK 38+765
Pianta di progetto, prospetto e sezione

| | | |
|---|------------------|-----------------|
| GENERAL CONTRACTOR Cociv Ing. N. Nobile | DIRETTORE LAVORI | SCALA: 1:200 |
|---|------------------|-----------------|

| | | | | | | | |
|----------|-------|------|------|-----------|-----------------------|--------|------|
| COMMESSA | LOTTO | FASE | ENTE | TIPO DOC. | OPERAZIONE/DISCIPLINA | PROGR. | REV. |
| IG51 | 04 | E | CV | A9 | IV140X | 001 | A |

| Rev. | Descrizione emissione | Redatto | Data | Verificato | Data | Progettista | Data | IL PROGETTISTA |
|------|---------------------------|----------|------------|------------|------------|---------------|------------|----------------|
| A00 | Prima emissione | D. Fagni | 16/06/2014 | S. Fucoli | 16/06/2014 | A. Palomba | 16/06/2014 | |
| A01 | Revisione per cambio sito | D. Fagni | 22/03/2017 | S. Fucoli | 22/03/2017 | A. Mancarella | 22/03/2017 | |