




SEZIONE A-A scala 1:50

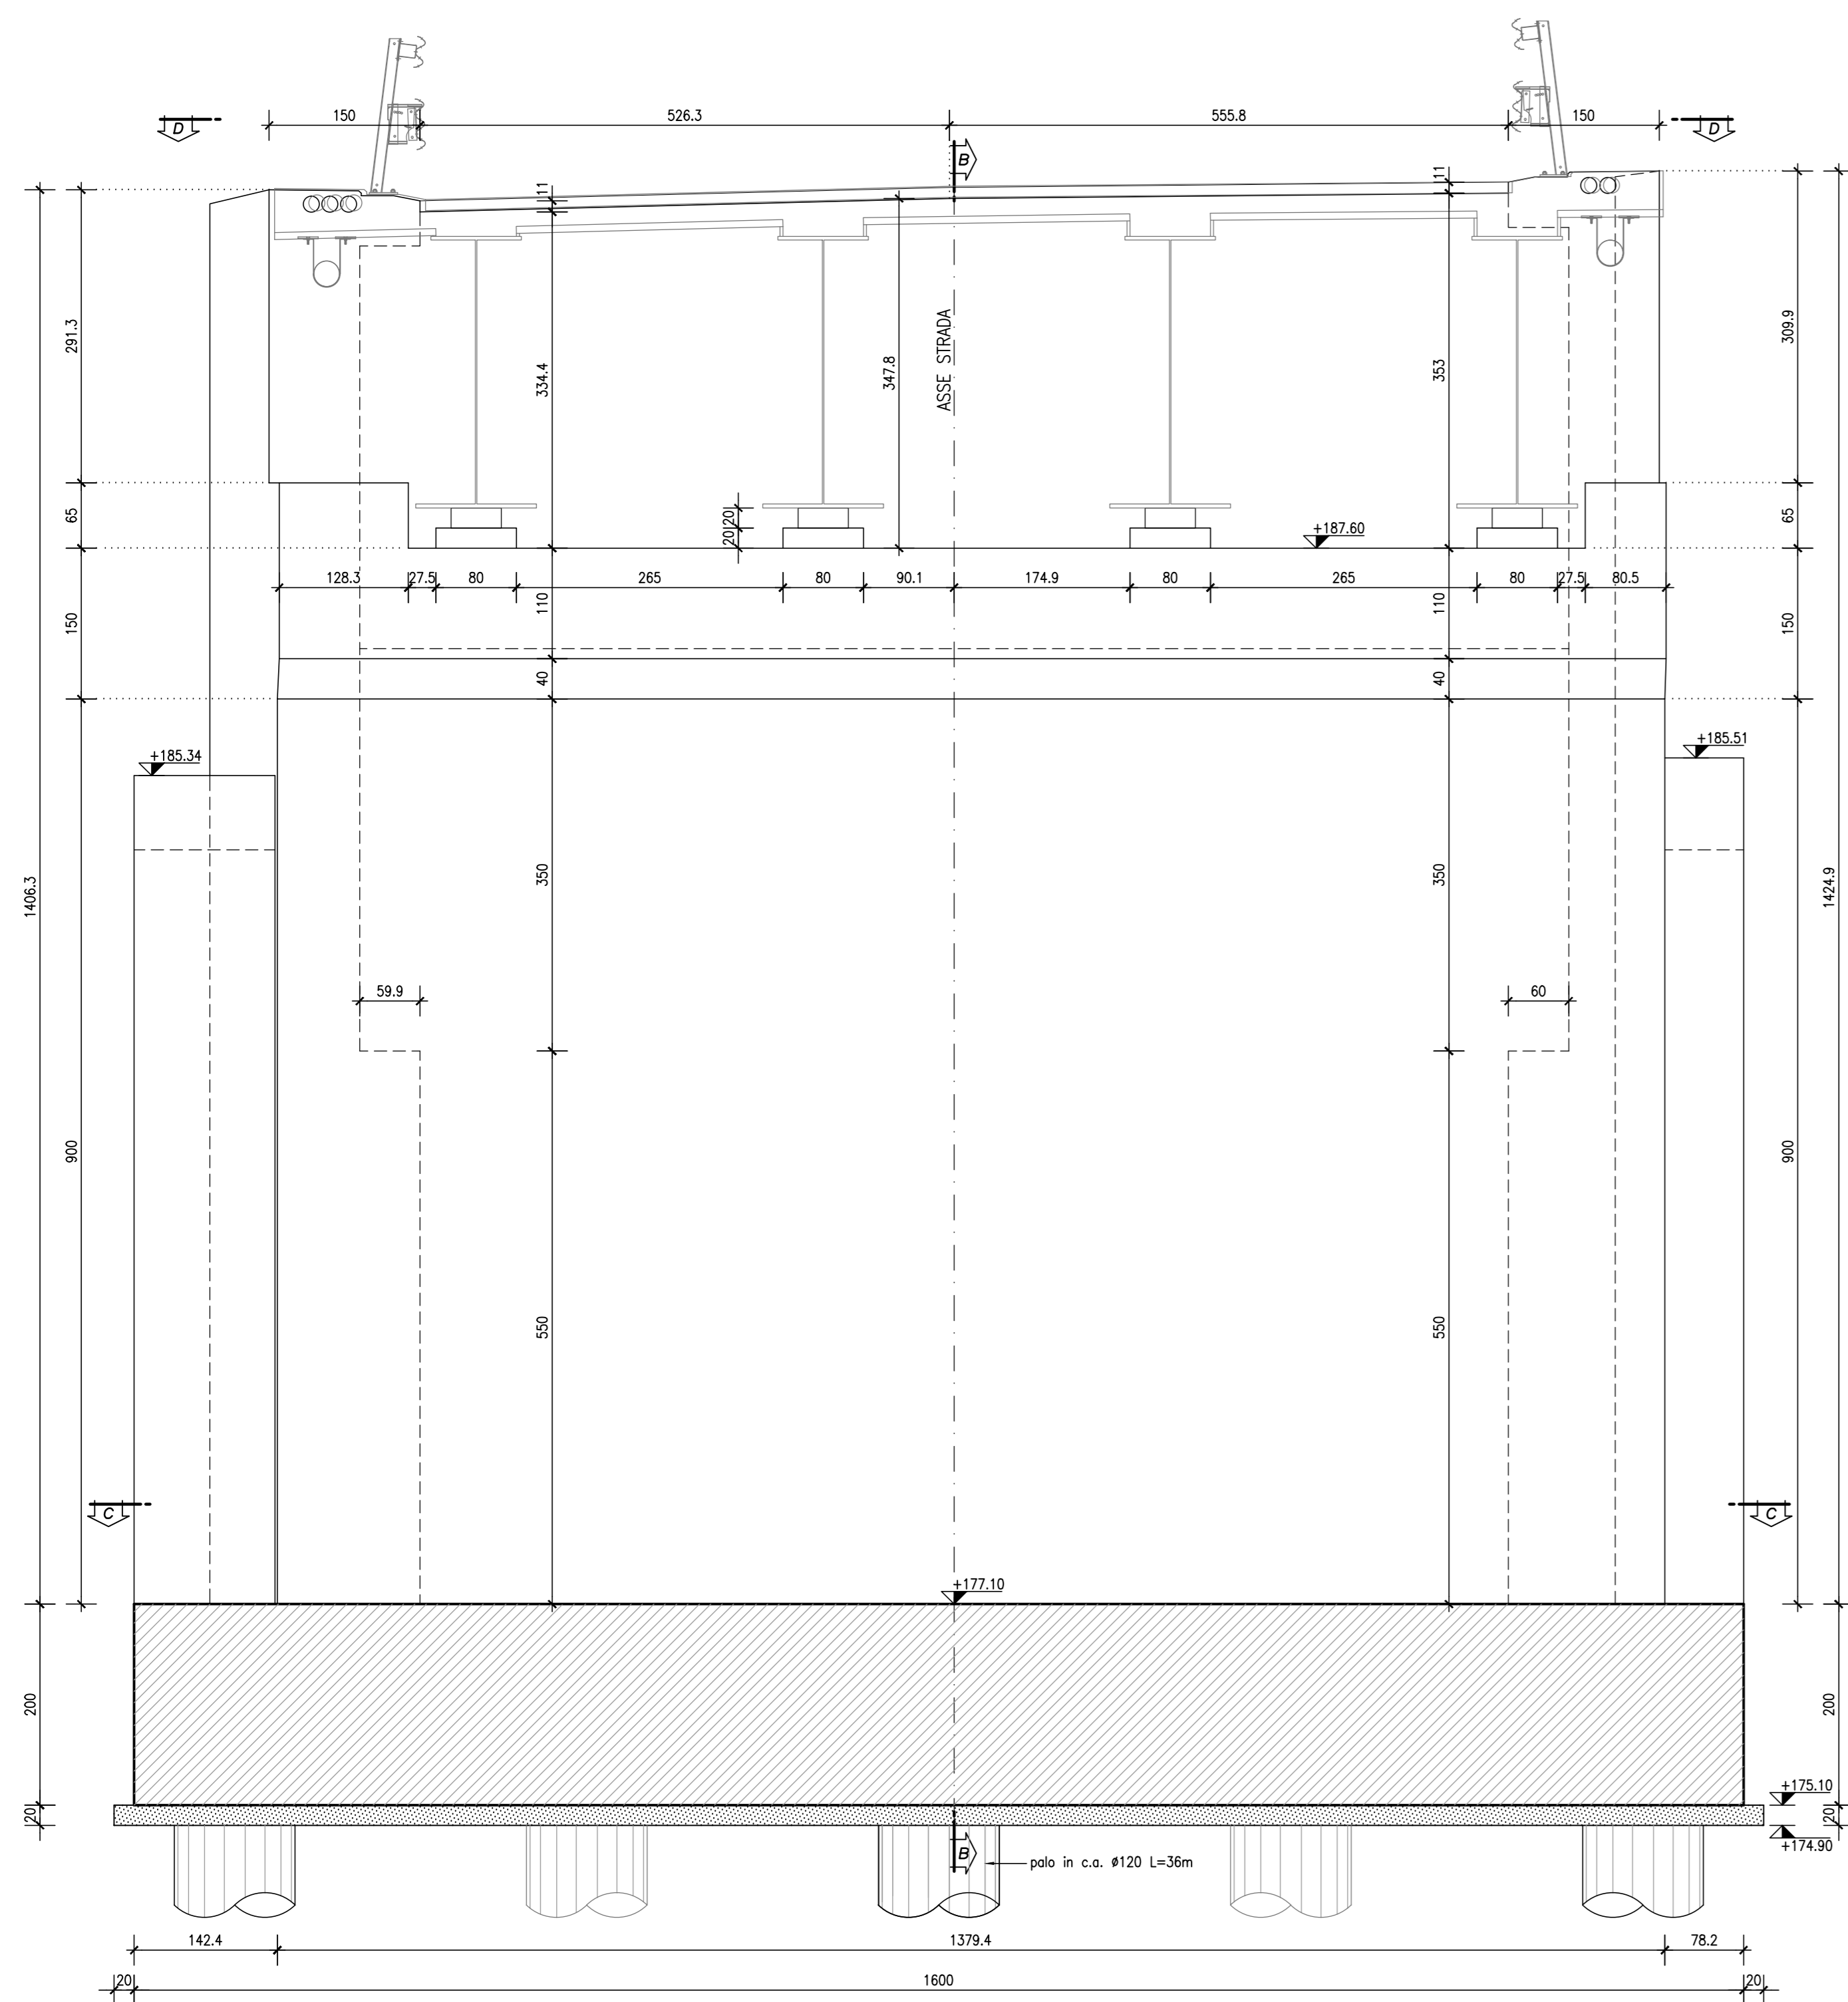


SEZIONE B-B scala 1:50

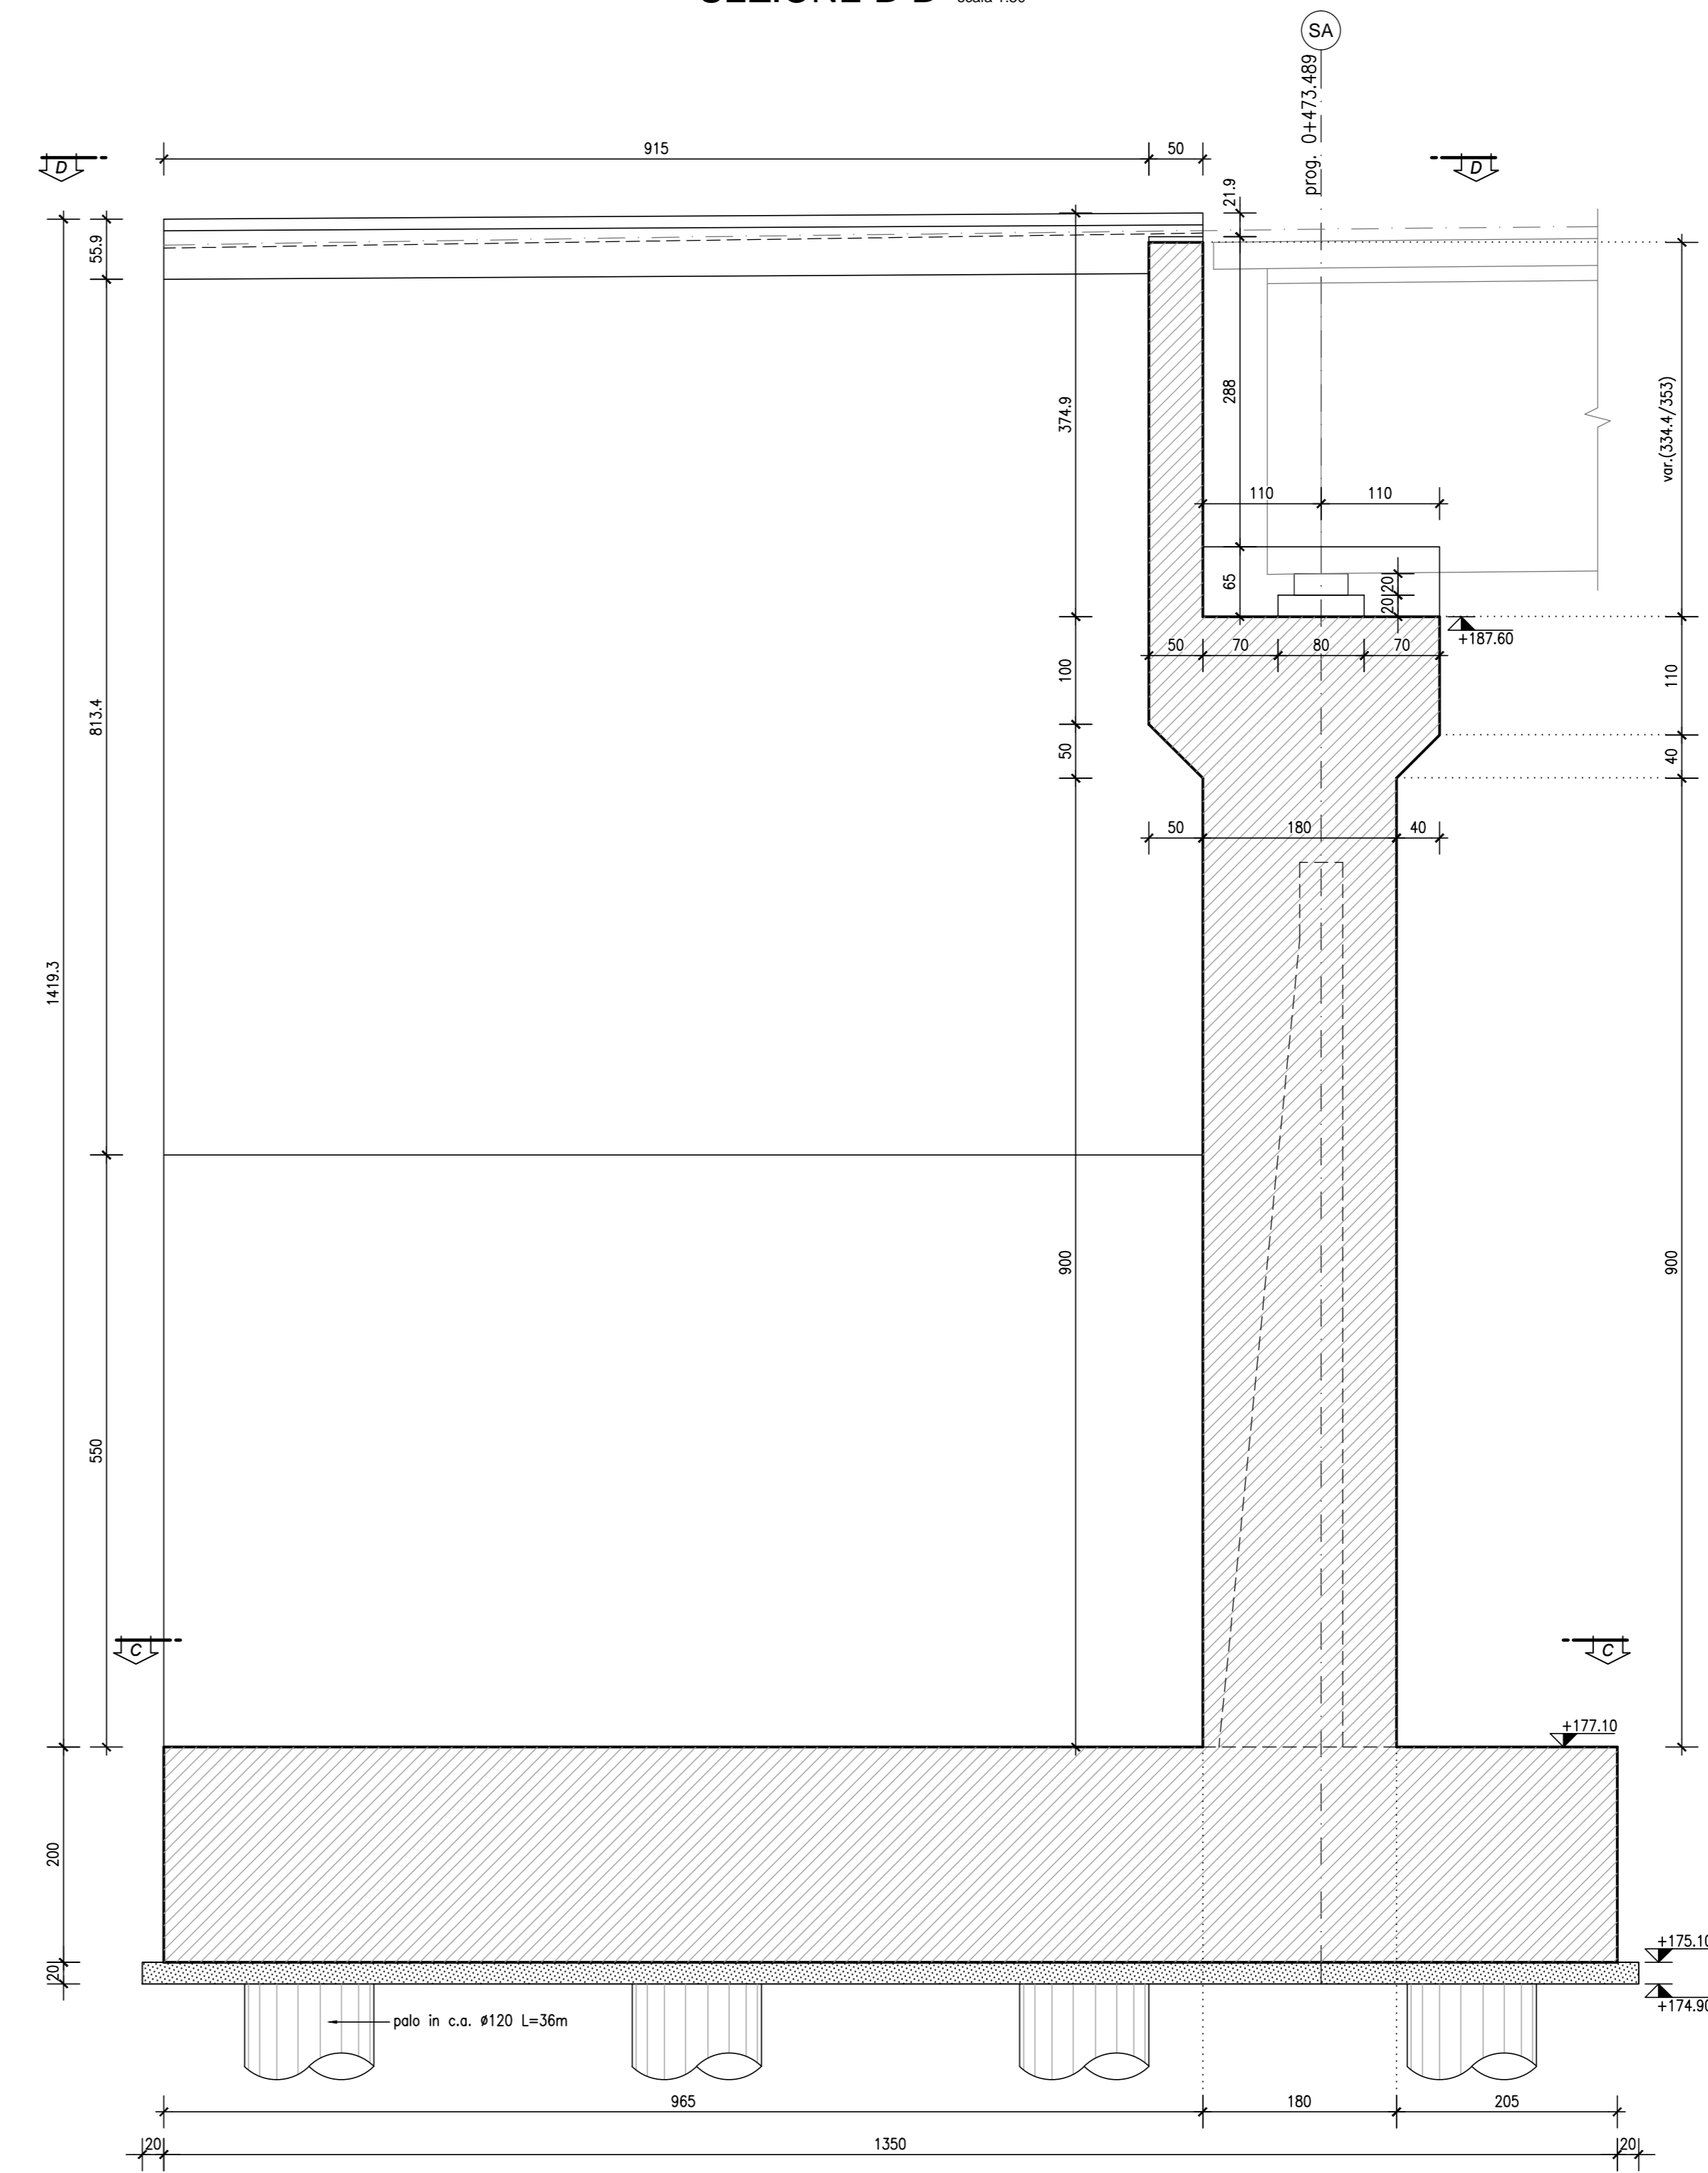

SEZIONE C-C scala 1:50

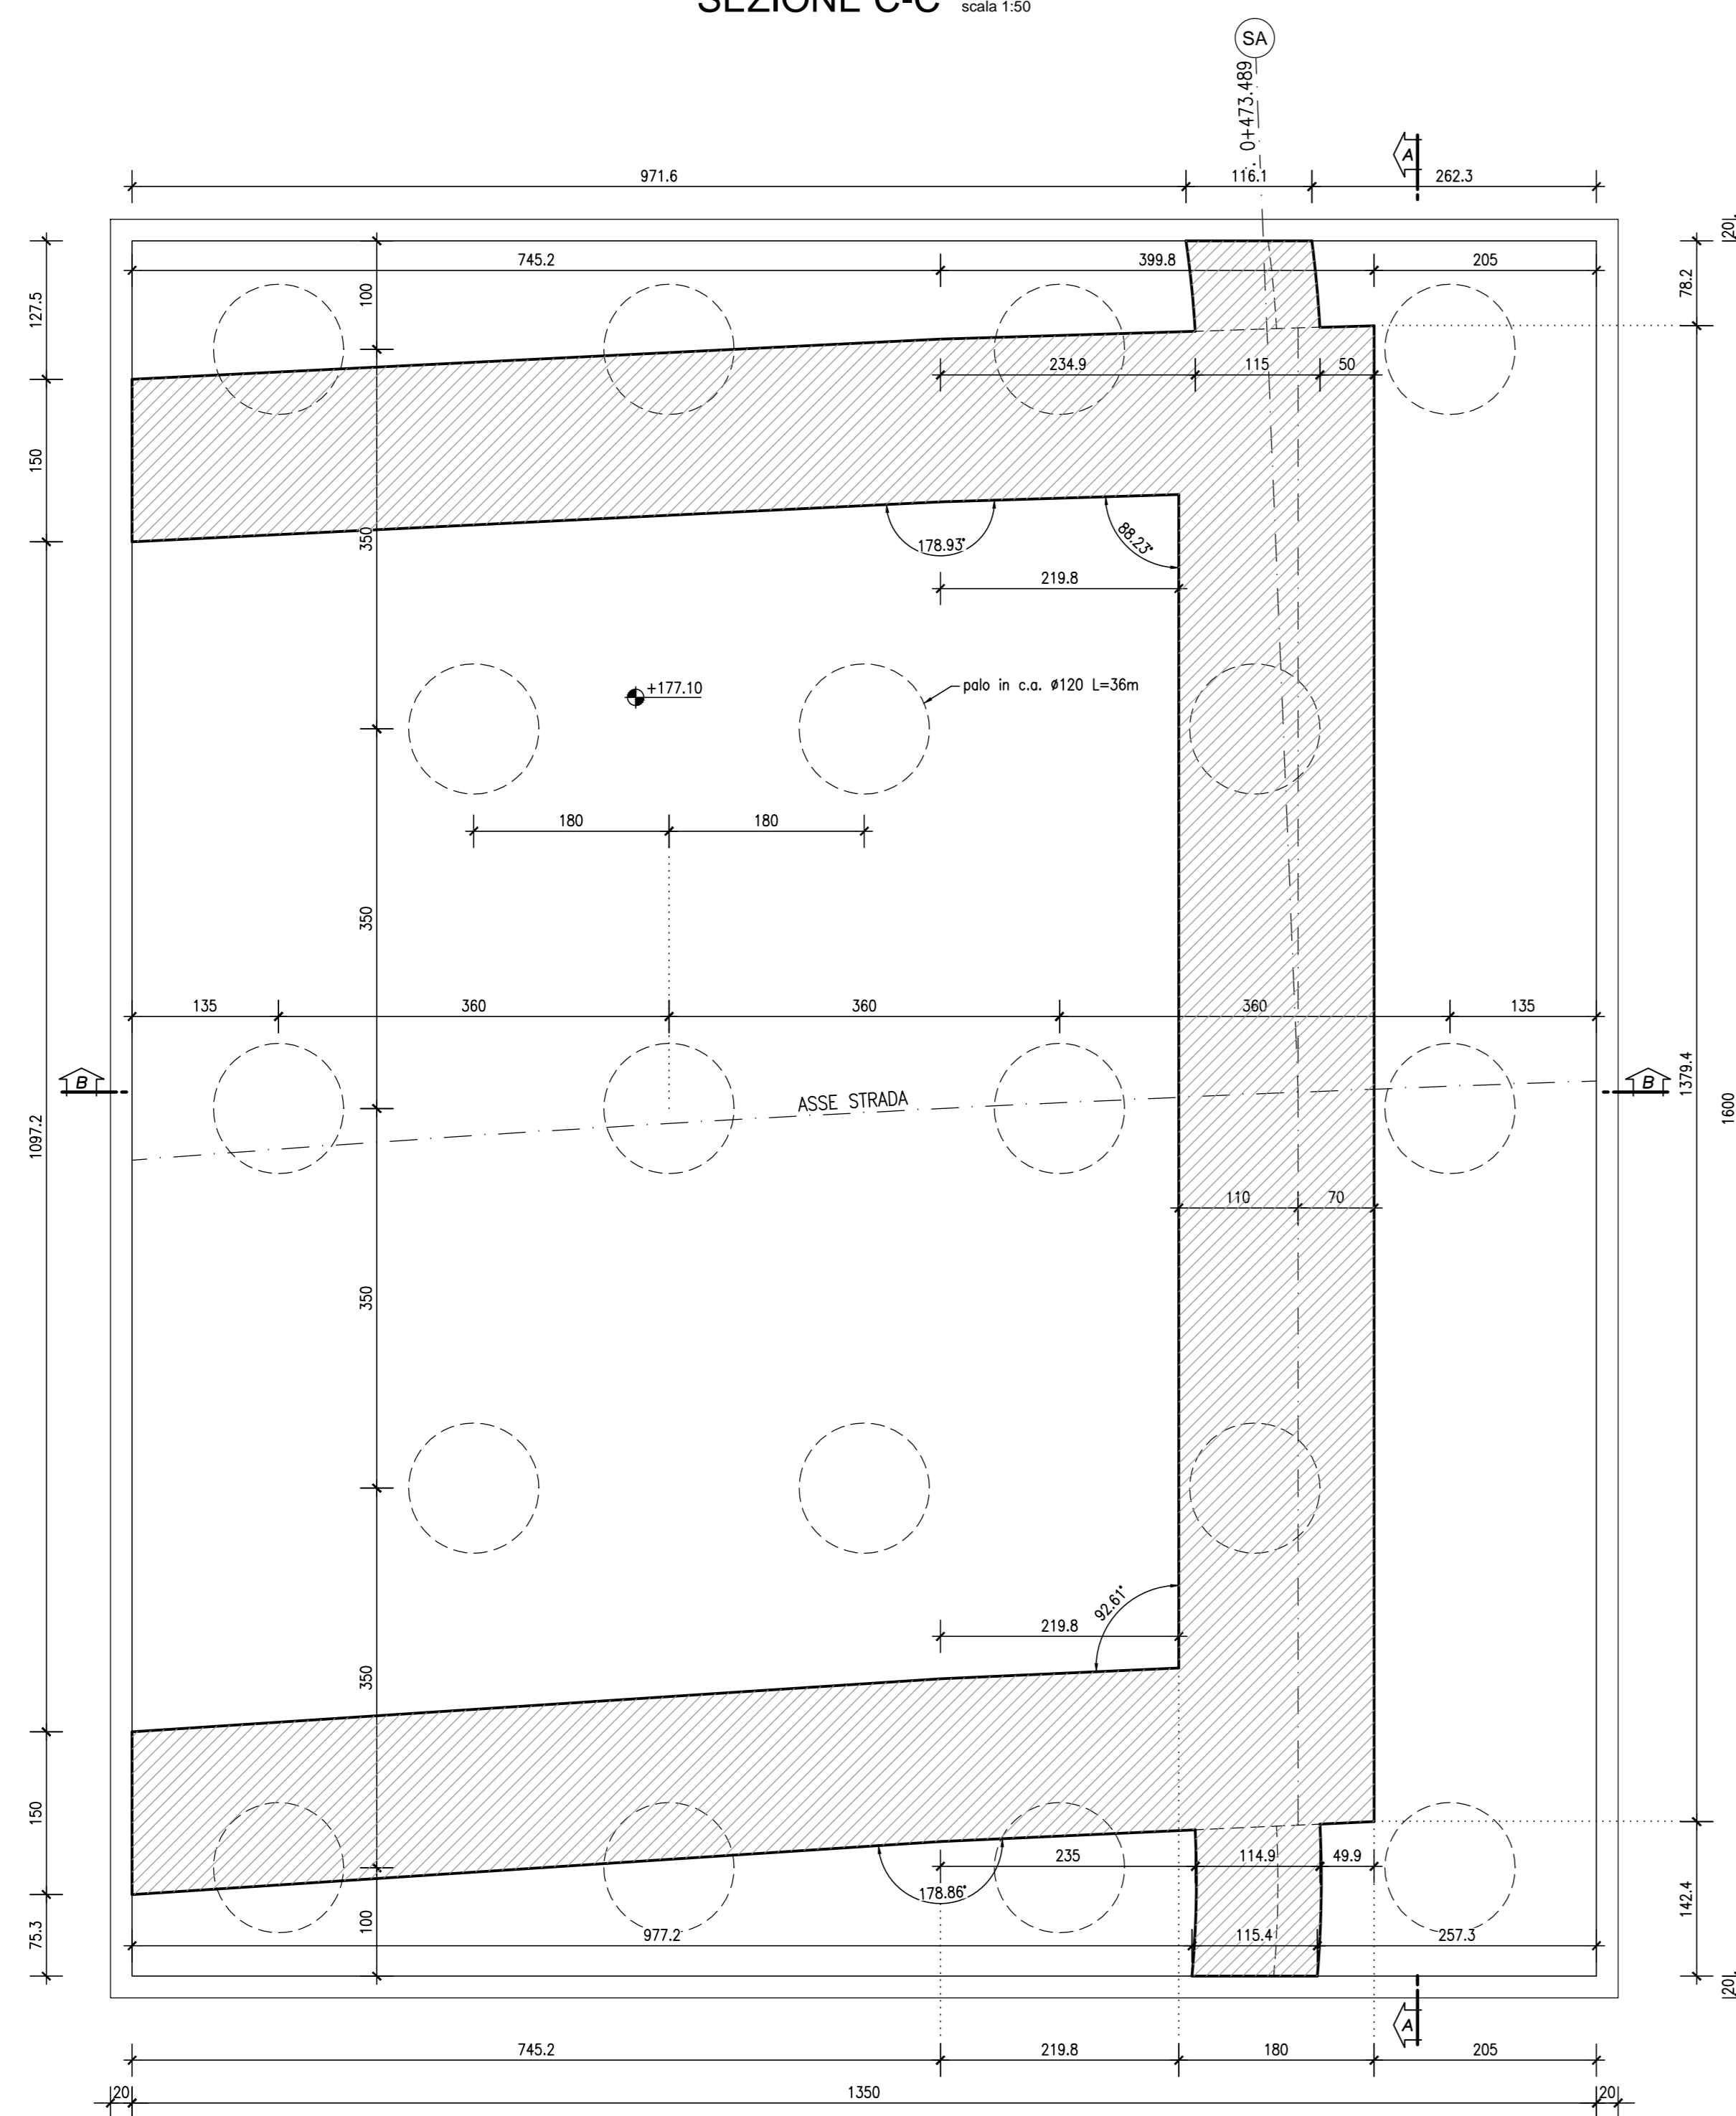

SEZIONE D-D scala 1:50

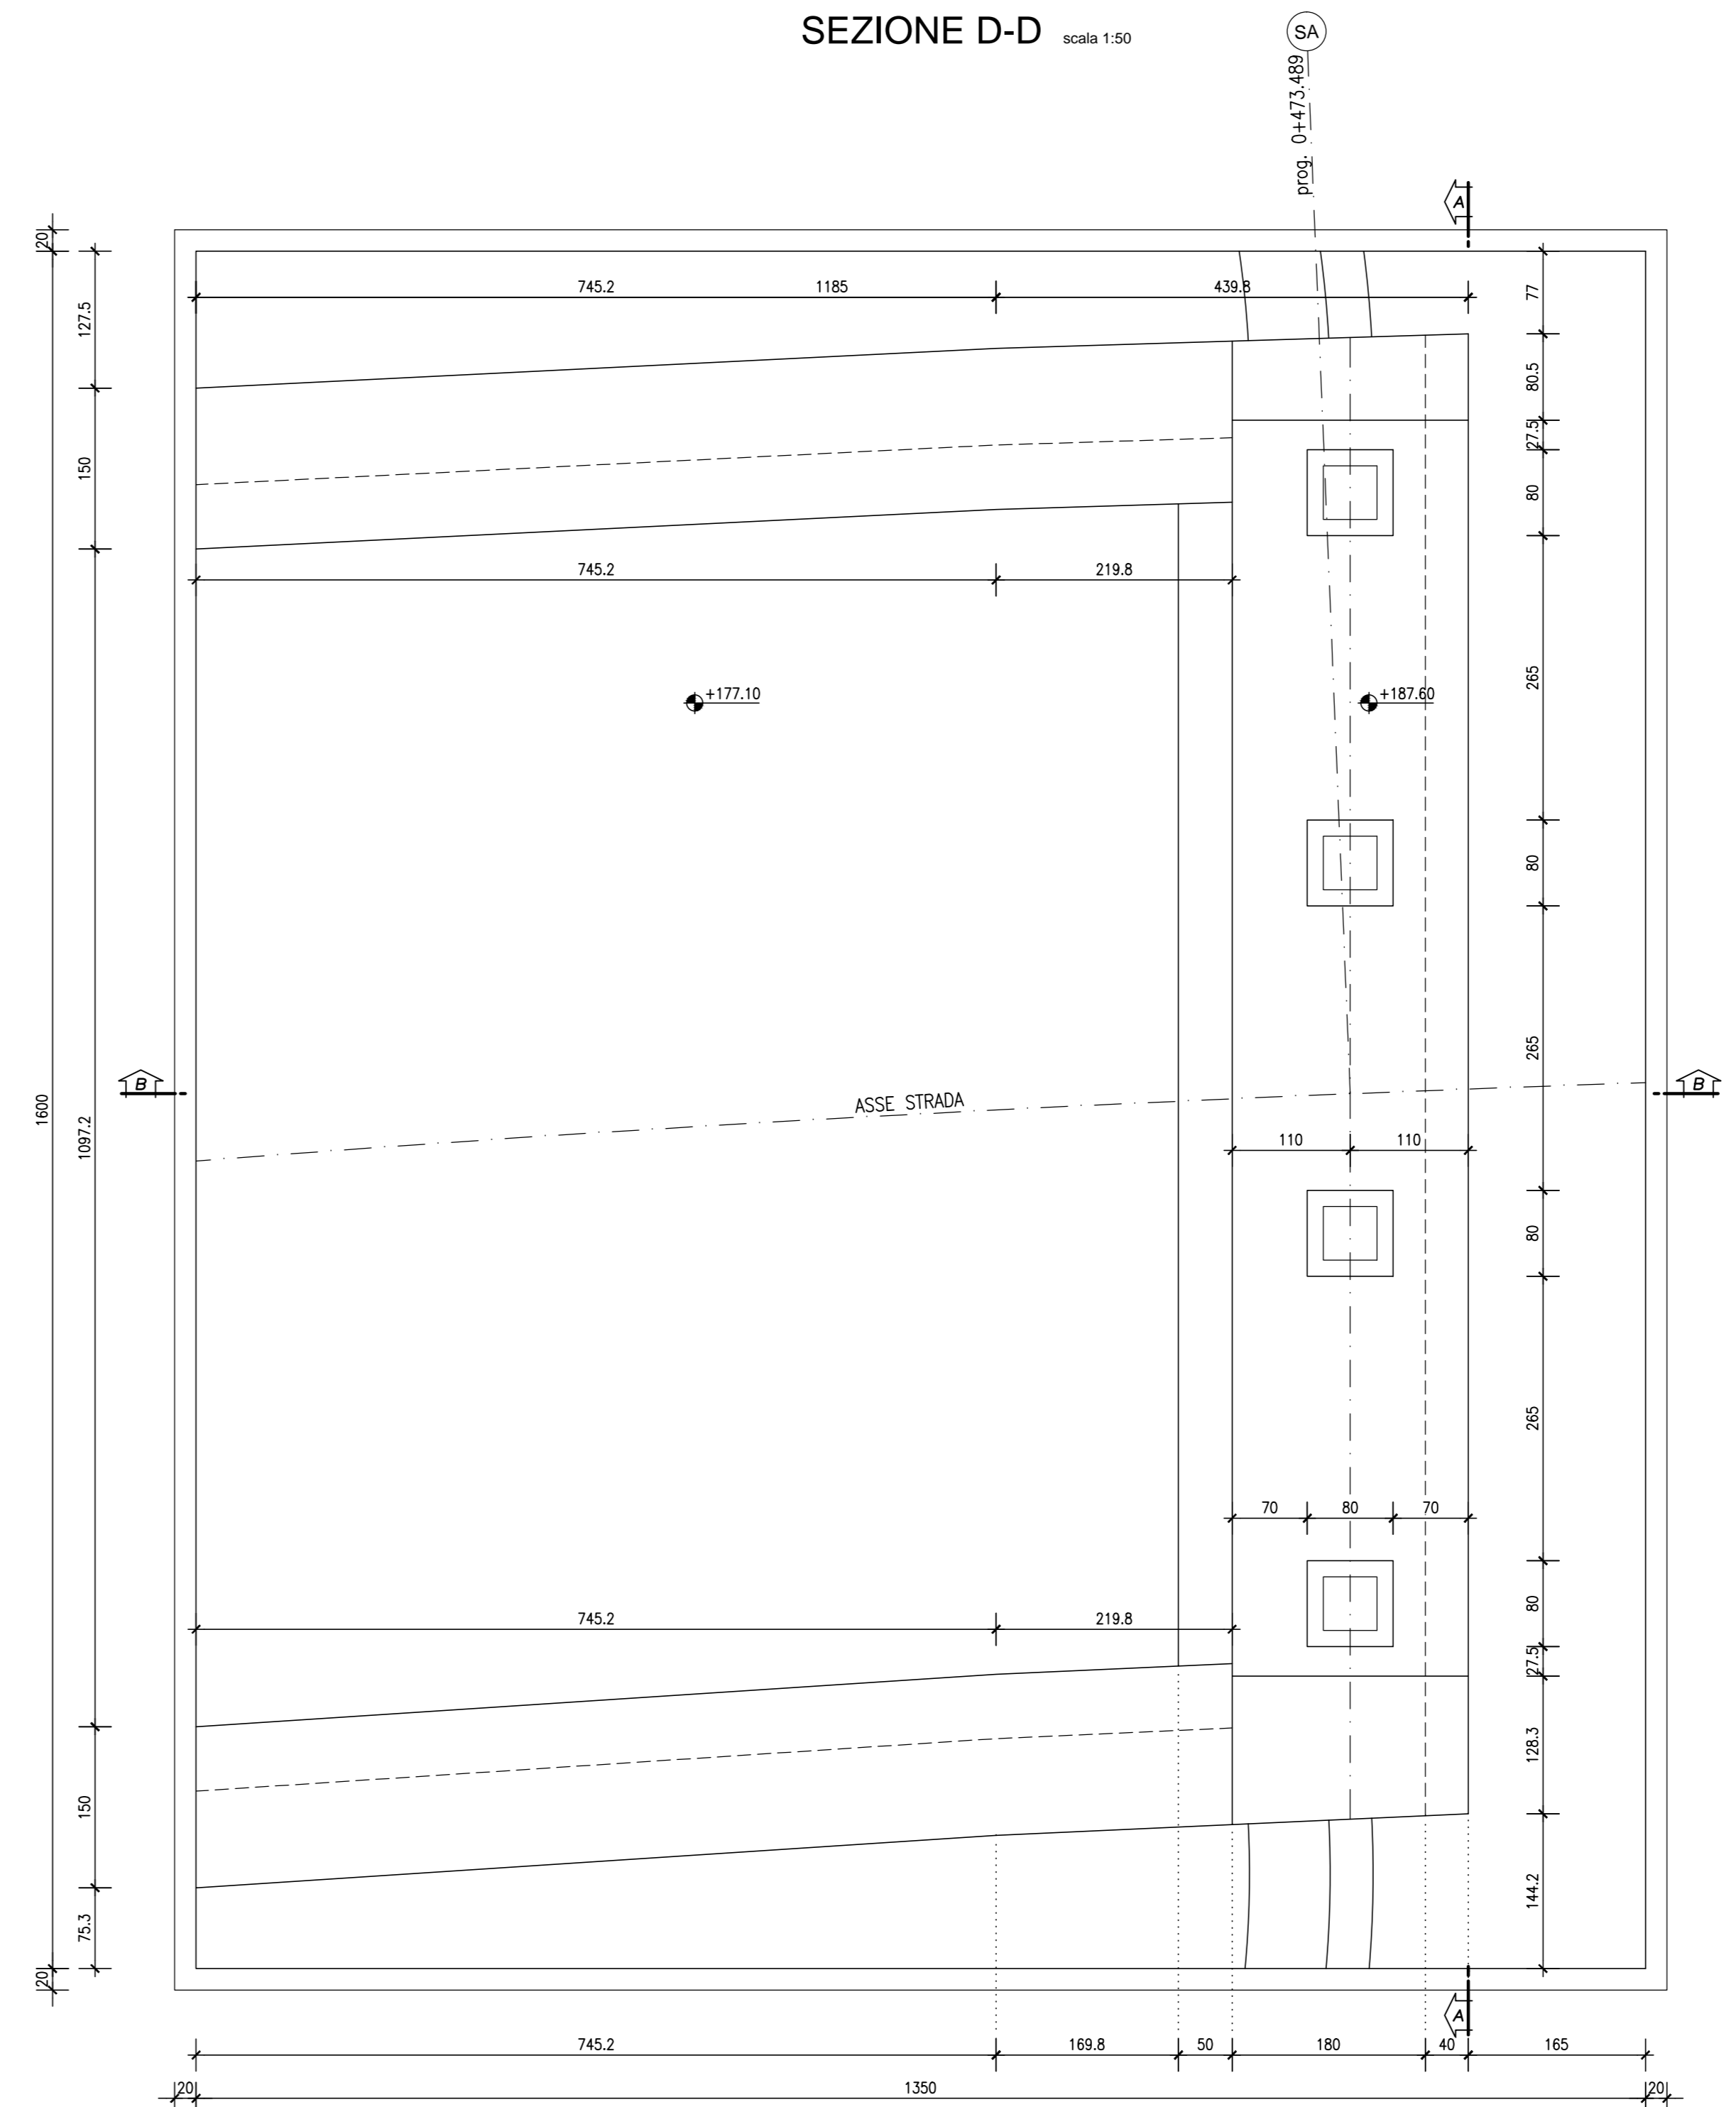

NOTA

Per la tabella materiali si fa riferimento all'elaborato IG51-00-E-CV-TT-OC00-00-001

COMMITTENTE:



ALTA SORVEGLIANZA:



GENERAL CONTRACTOR:



INFRASTRUTTURE FERROVIARIE STRATEGICHE DEFINITE DALLA LEGGE OBIETTIVO N.443/01
TRATTA A.V./A.C. TERZO VALICO DEI GIOVI
PROGETTO ESECUTIVO

Cavalcaferrovia SP 152 Linea III Valico - alla PK 38+765
Carpenteria spalla A

GENERAL CONTRACTOR

Consorzio
Cociv
Via N. Beonio

DIRETTORE LAVORI

SCALA:

1:50

COMMESSA LOTTO FASE ENTE TIPO DOC OPERA/DISCIPLINA PROG. REV.

IG51 04 E CV BB IV1404 001 A

PROGETTAZIONE

Rev.	Descrizione emissione	Redatto	Data	Verificato	Data	Progettista	Data	IL PROGETTISTA
A00	Prima emissione	D. Fagni	16/06/2014	S. Fucoli	16/06/2014	A. Palomba	16/06/2014	
A01	Revisione per cambio tipo	D. Fagni	22/03/2017	S. Fucoli	22/03/2017	A. Mancarella	22/03/2017	