




SEZIONE B-B
sc 1:50

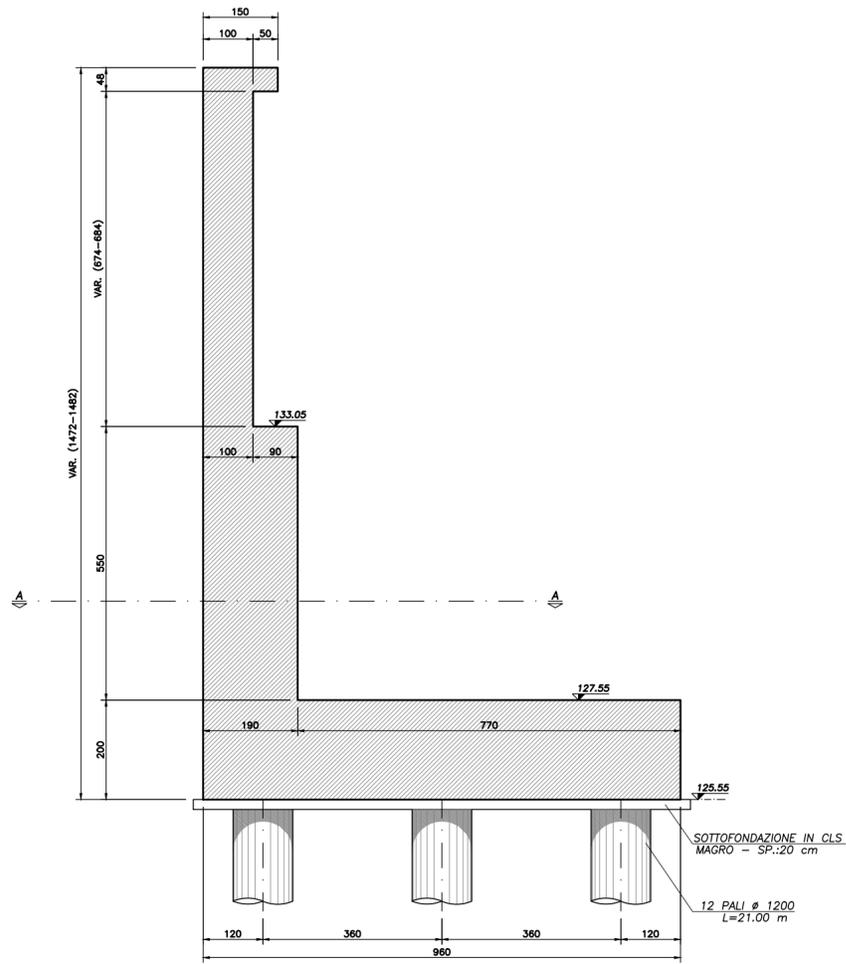


VISTA FRONTALE
sc 1:50

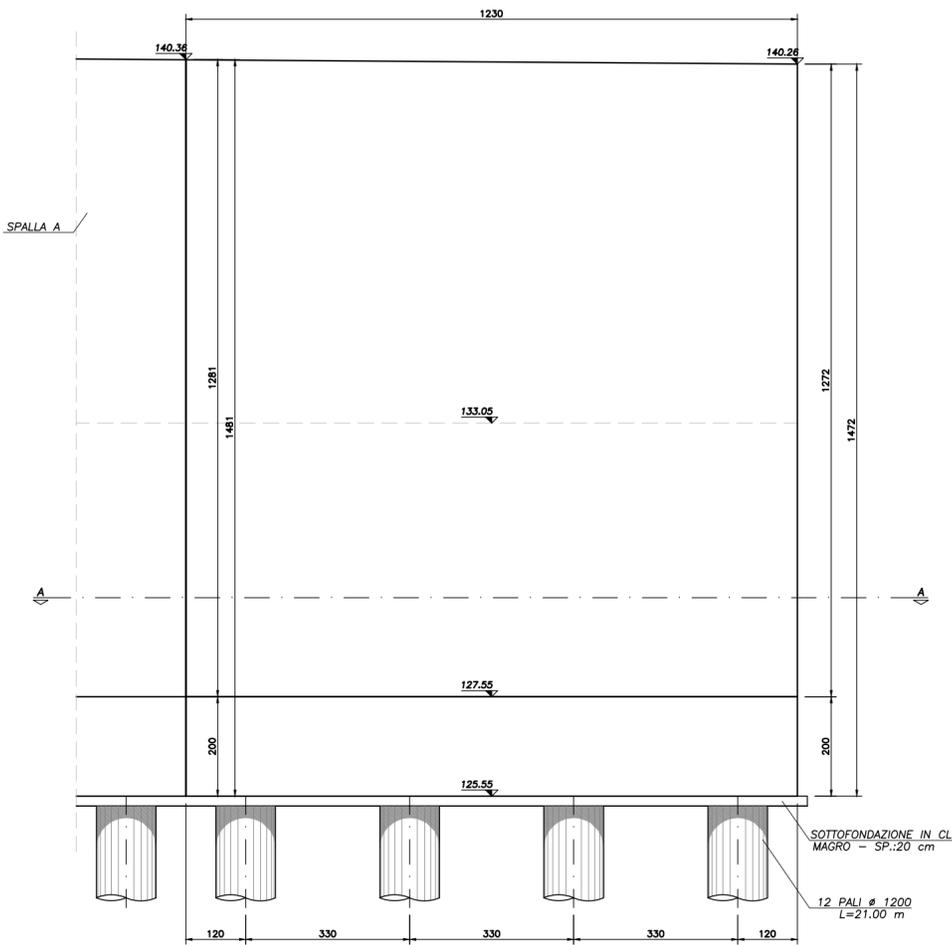


PIANTA FONDAZIONI
sc 1:50

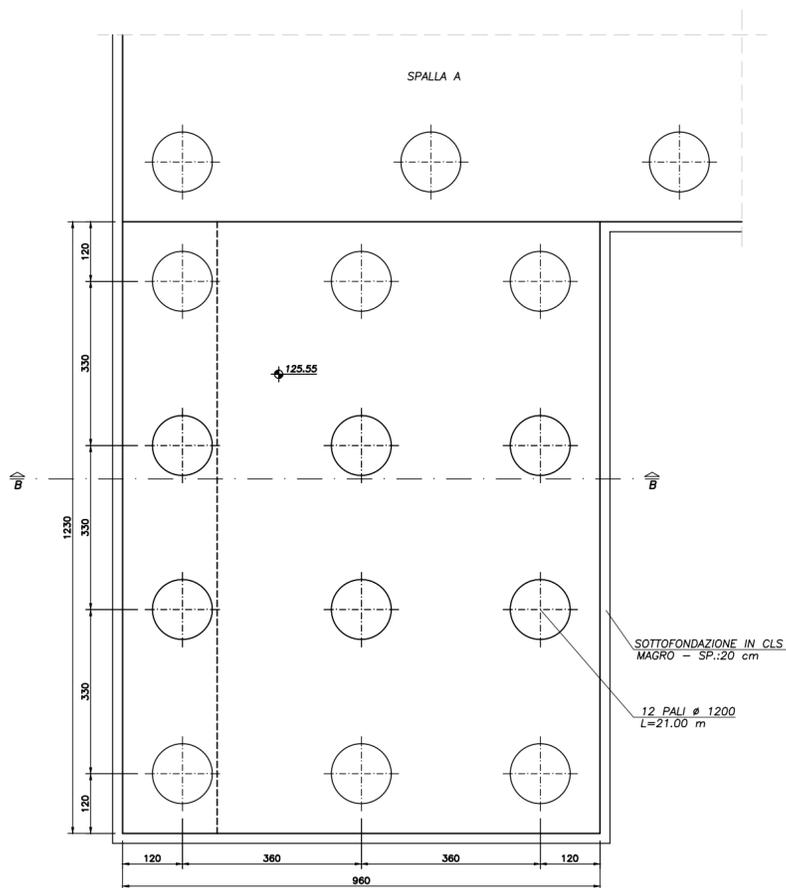

SEZIONE A-A
sc 1:50

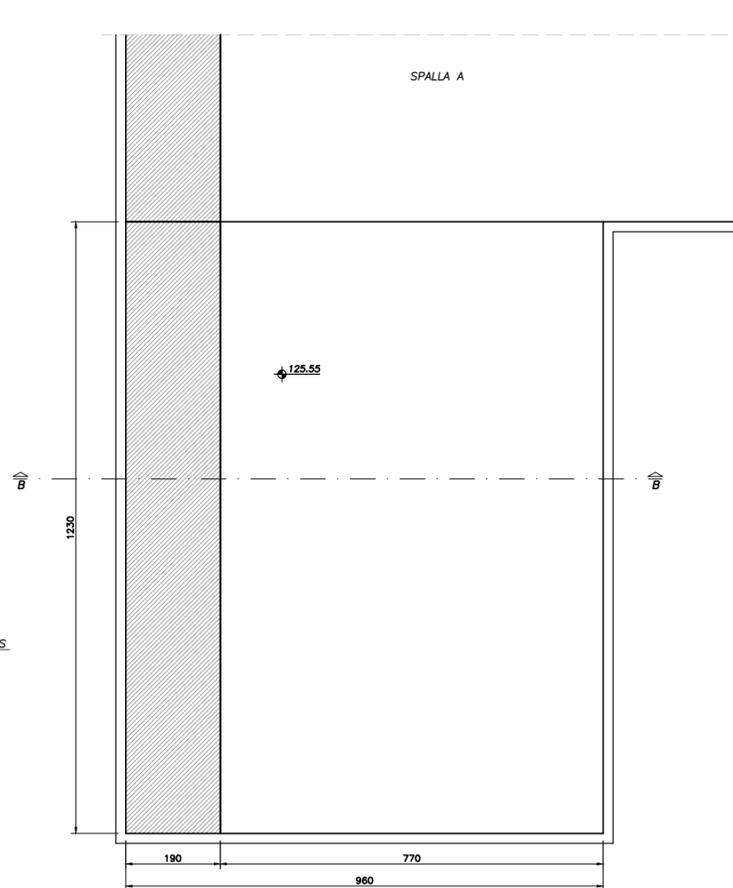

PIANTA SUPERIORE
sc 1:50

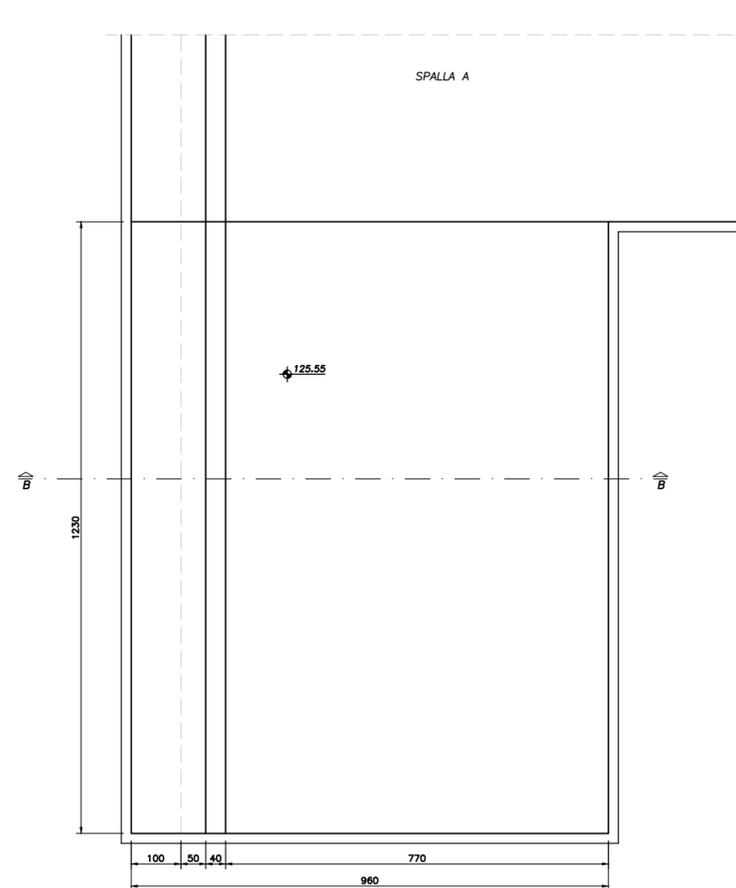

- NOTE GENERALI**
1. L'ESECUZIONE DELLE OPERE RAPPRESENTATE NEI DISEGNI DOVRÀ ESSERE CONFORME ALLE NORME TECNICHE INDICATE NELLE RELAZIONI DI CALCOLO.
 2. TUTTI I DISEGNI DEBBERO ESSERE LETTI IN CORRELAZIONE CON LE RELATIVE RELAZIONI E SPECIFICHE TECNICHE DI CAPITOLATO.
 3. TUTTE LE QUOTE RELATIVE ALLE OPERE RAPPRESENTATE DOVRANNO ESSERE VERIFICATE MEDIANTE UN ACCURATO RILEVO GEOMETRICO DA ESEGUIRE PRIMA DELL'ESECUZIONE.

NOTA
PER LE CARATTERISTICHE DEI MATERIALI SI RIMANDA ALL'ELABORATO GENERALE IT-0000-00-001

COMMITTENTE: **RFI** RETE FERROVIARIA ITALIANA GRUPPO FERROVIE DELLO STATO ITALIANO

ALTA Sorveglianza: **ITALFERR** GRUPPO FERROVIE DELLO STATO ITALIANO

GENERAL CONTRACTOR: **COCLIV** Consorzio Costruzioni Civili

INFRASTRUTTURE FERROVIARIE STRATEGICHE DEFINITE DALLA LEGGE OBIETTIVO N.443/01

TRATTA A.V./A.C. TERZO VALICO DEI GIOVI PROGETTO ESECUTIVO

Cavalcaferrovia Strada Interporto Rivalta Scrivia alla pk 49+226

Muro di sostegno 1

Carpenteria

GENERAL CONTRACTOR	DIRETTORE LAVORI	SCALA:
Consorzio CoCiv Via M. Minetti		1:50

COMMESSA	LOTTO	FASE	ENTE	TIPO DOC.	OPERAZIONE/OPERA	PROGR.	REV.
IG51	04	E	CV	BB	IV1505	001	A

Rev.	Descrizione emissione	Redatto	Data	Verificato	Data	Progettista	Data
A00	Prima emissione	M. Rinaldi	15/05/2014	A. Nattesi	16/05/2014	A. Palomba	16/05/2014
A01	Revisione a seguito osservazioni validatore	M. Rinaldi	25/11/2014	A. Nattesi	25/11/2015	A. Palomba	25/11/2015
A02	Revisione per cambio lotto	M. Rinaldi	22/03/2017	A. Nattesi	22/03/2017	A. Palomba	22/03/2017

In. Clab. Scala File: 001-042-01-00-01-001-001.rvt