



VISTA FRONTALE

sc 1:50

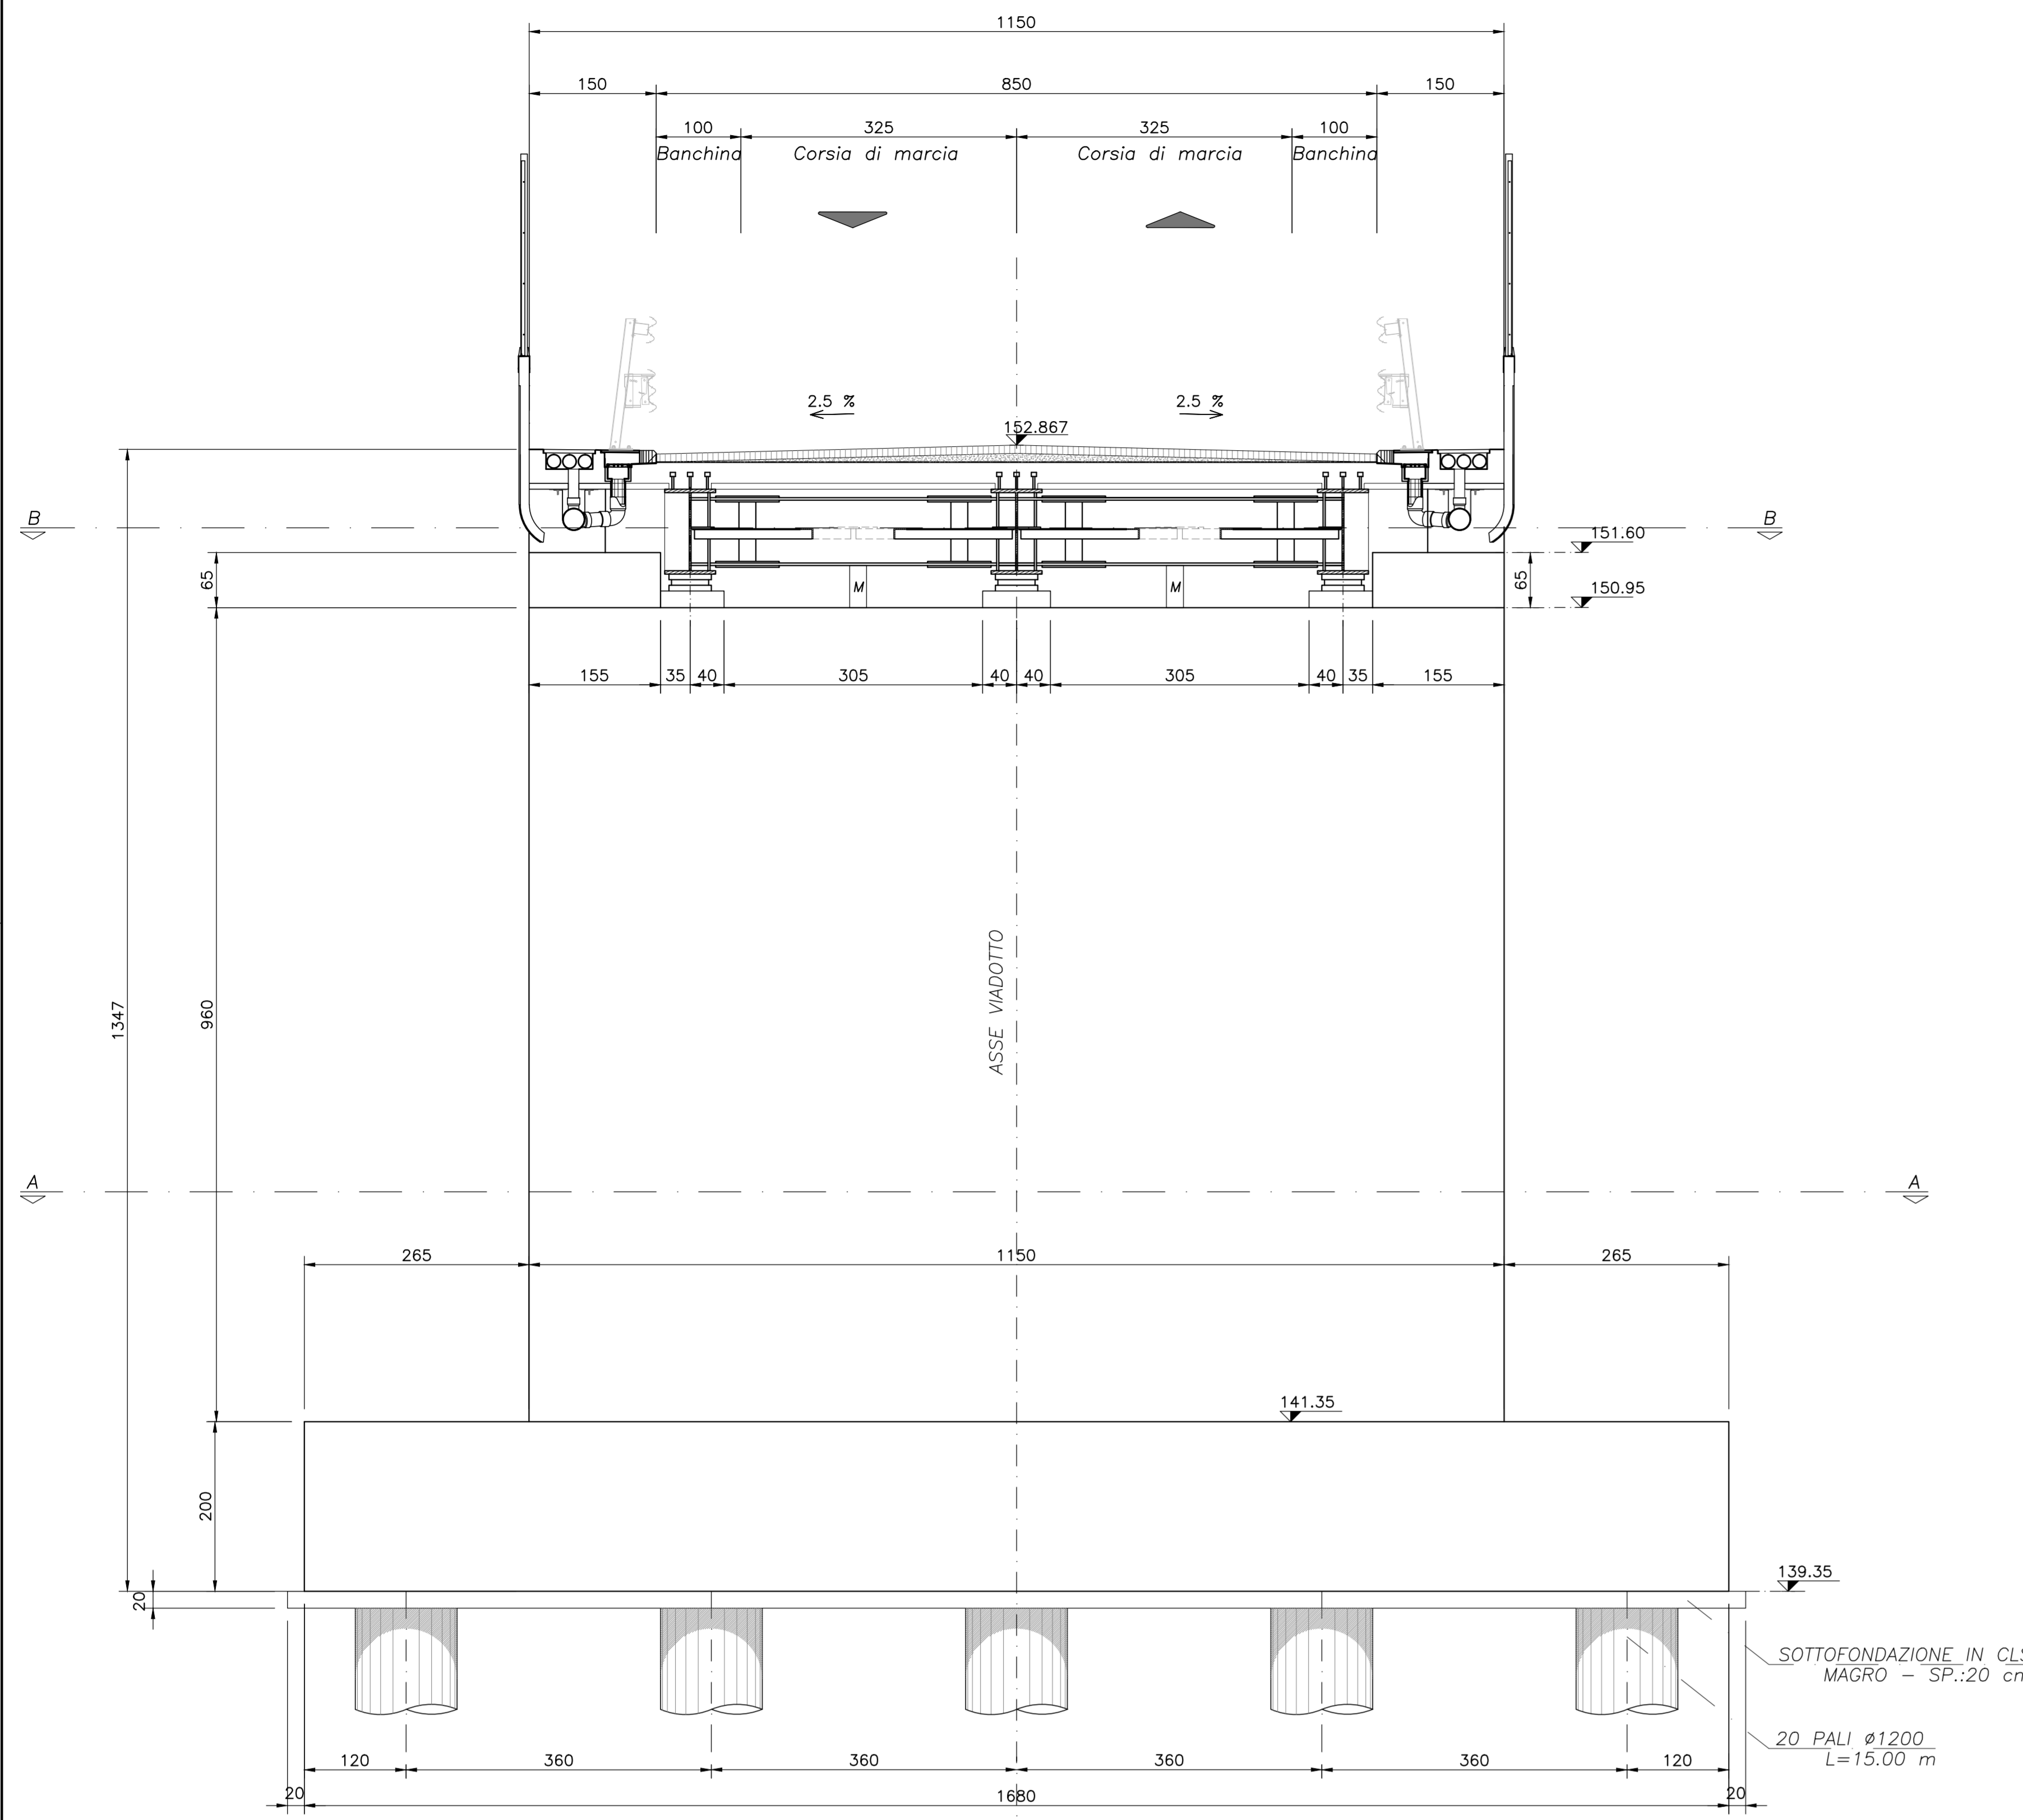


VISTA E-E

sc 1:50

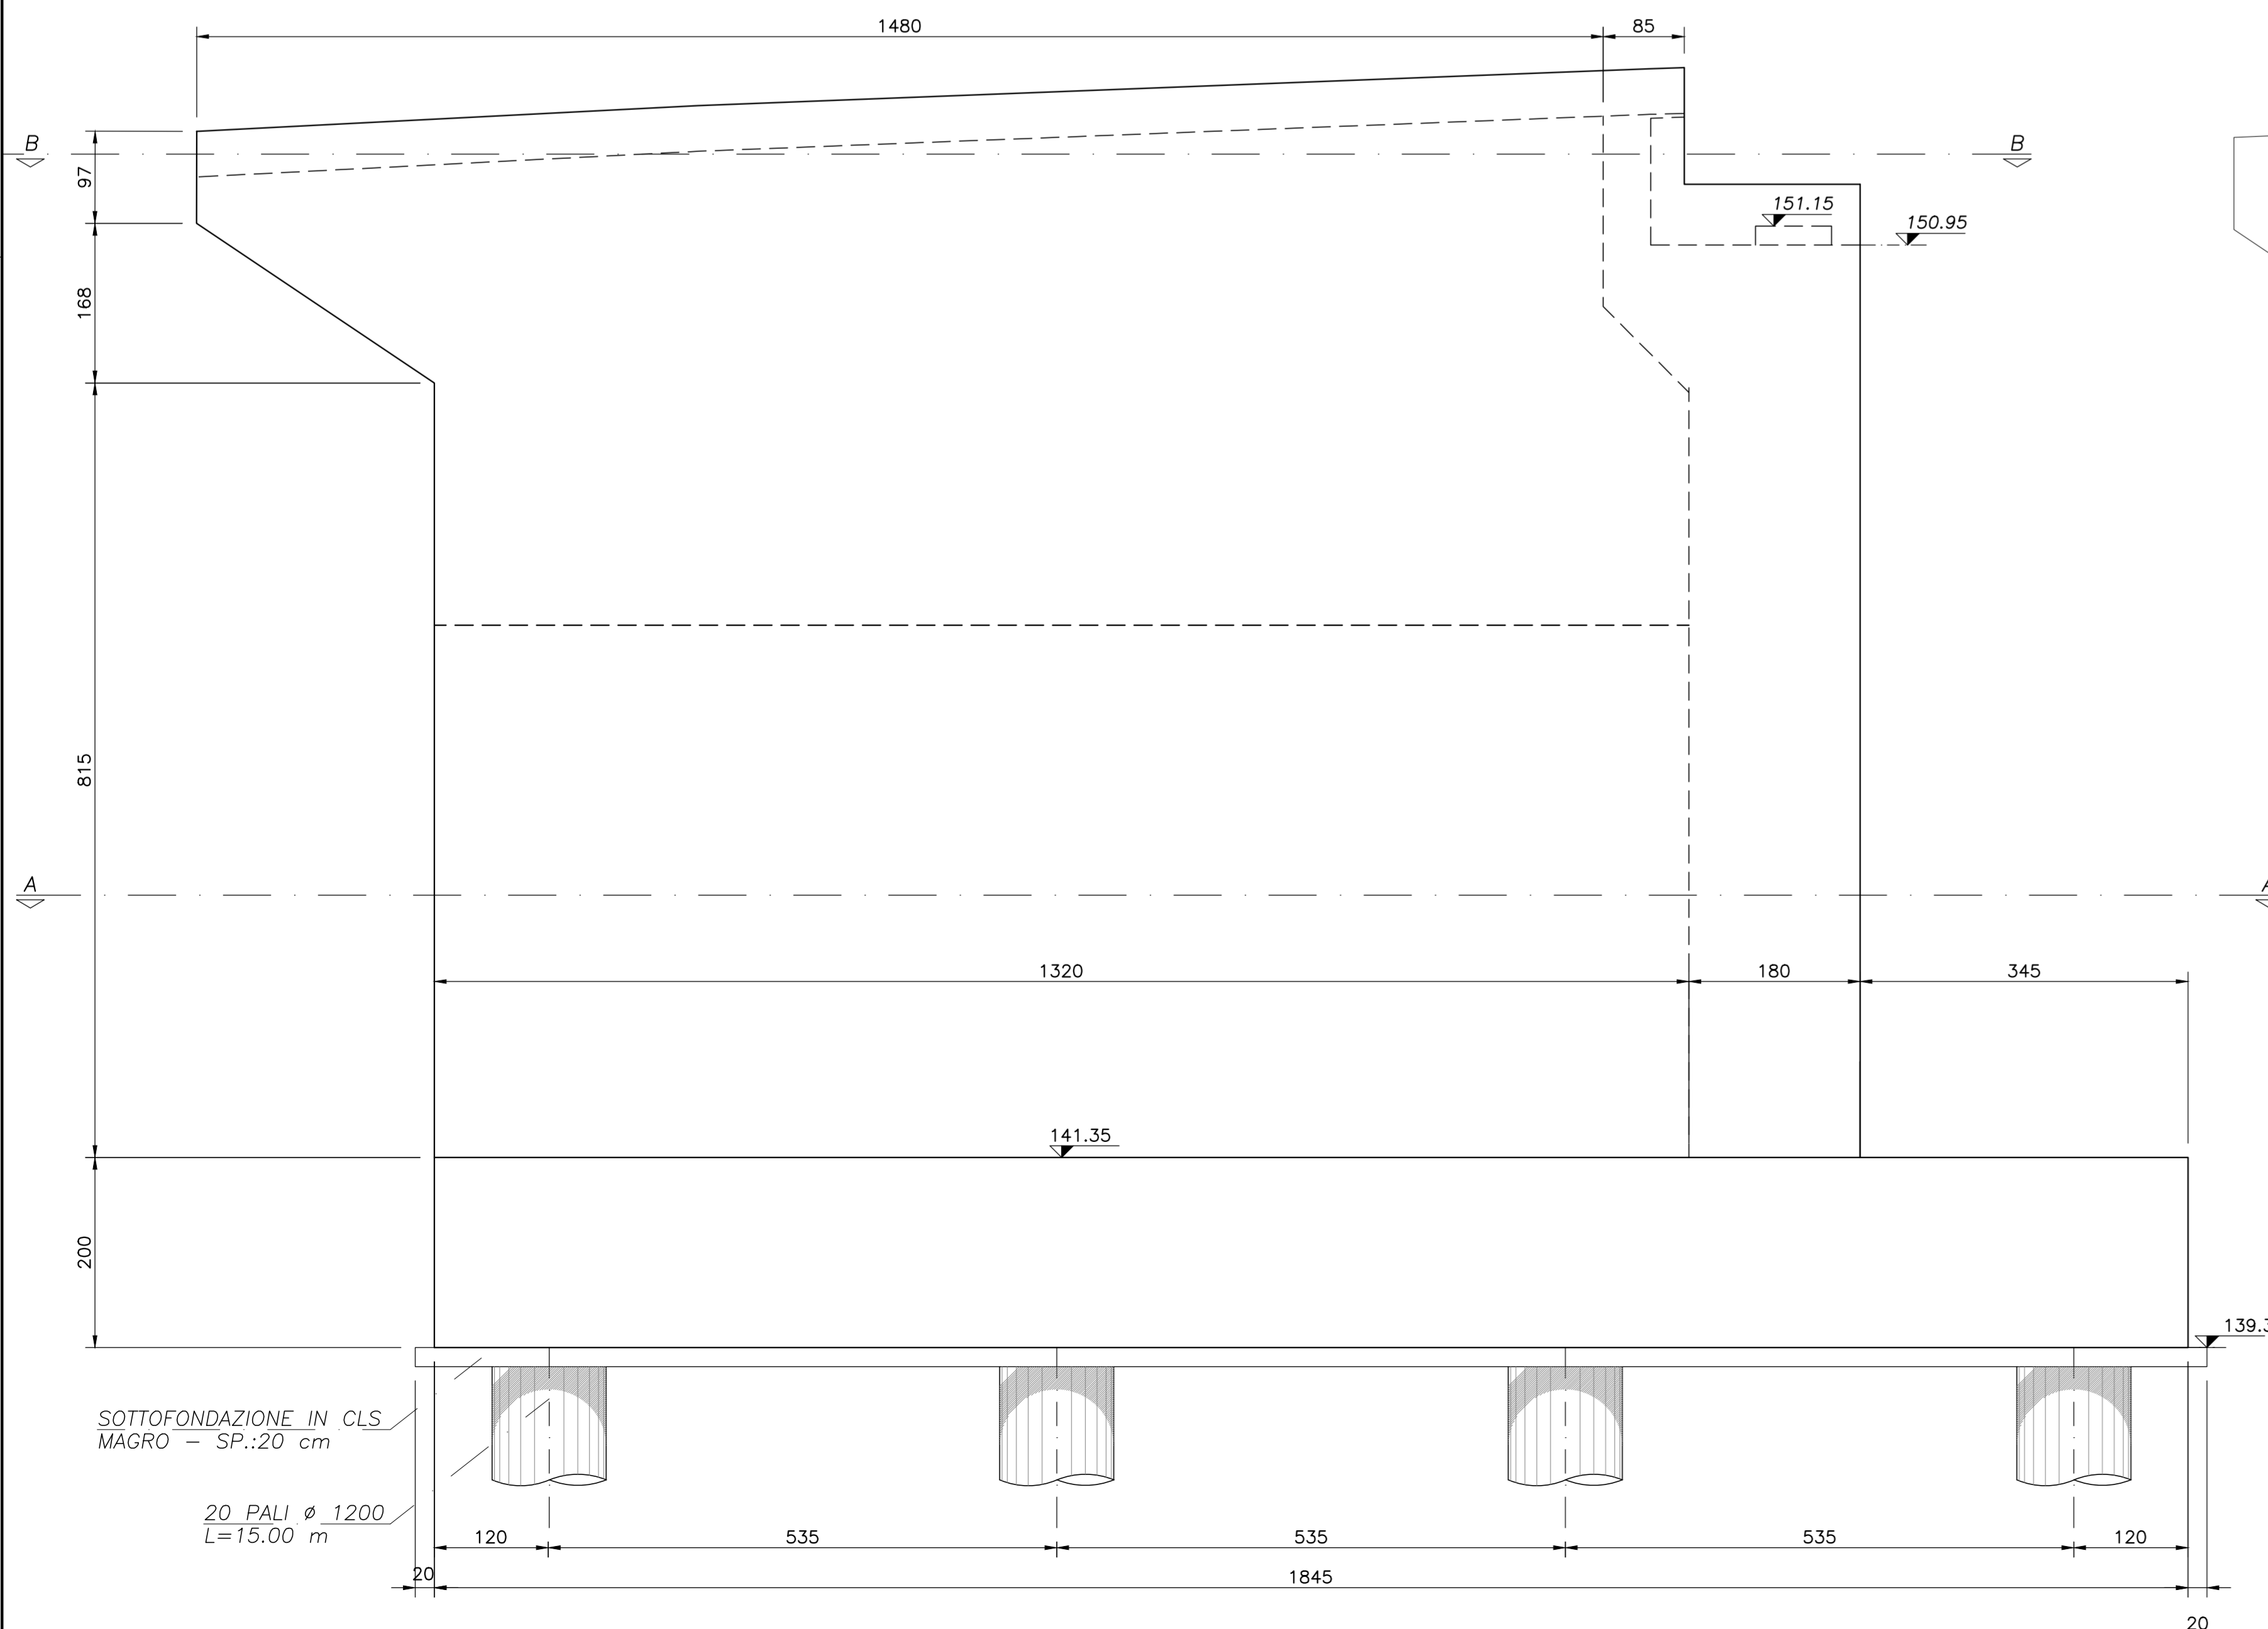



SEZIONE C-C

sc 1:50

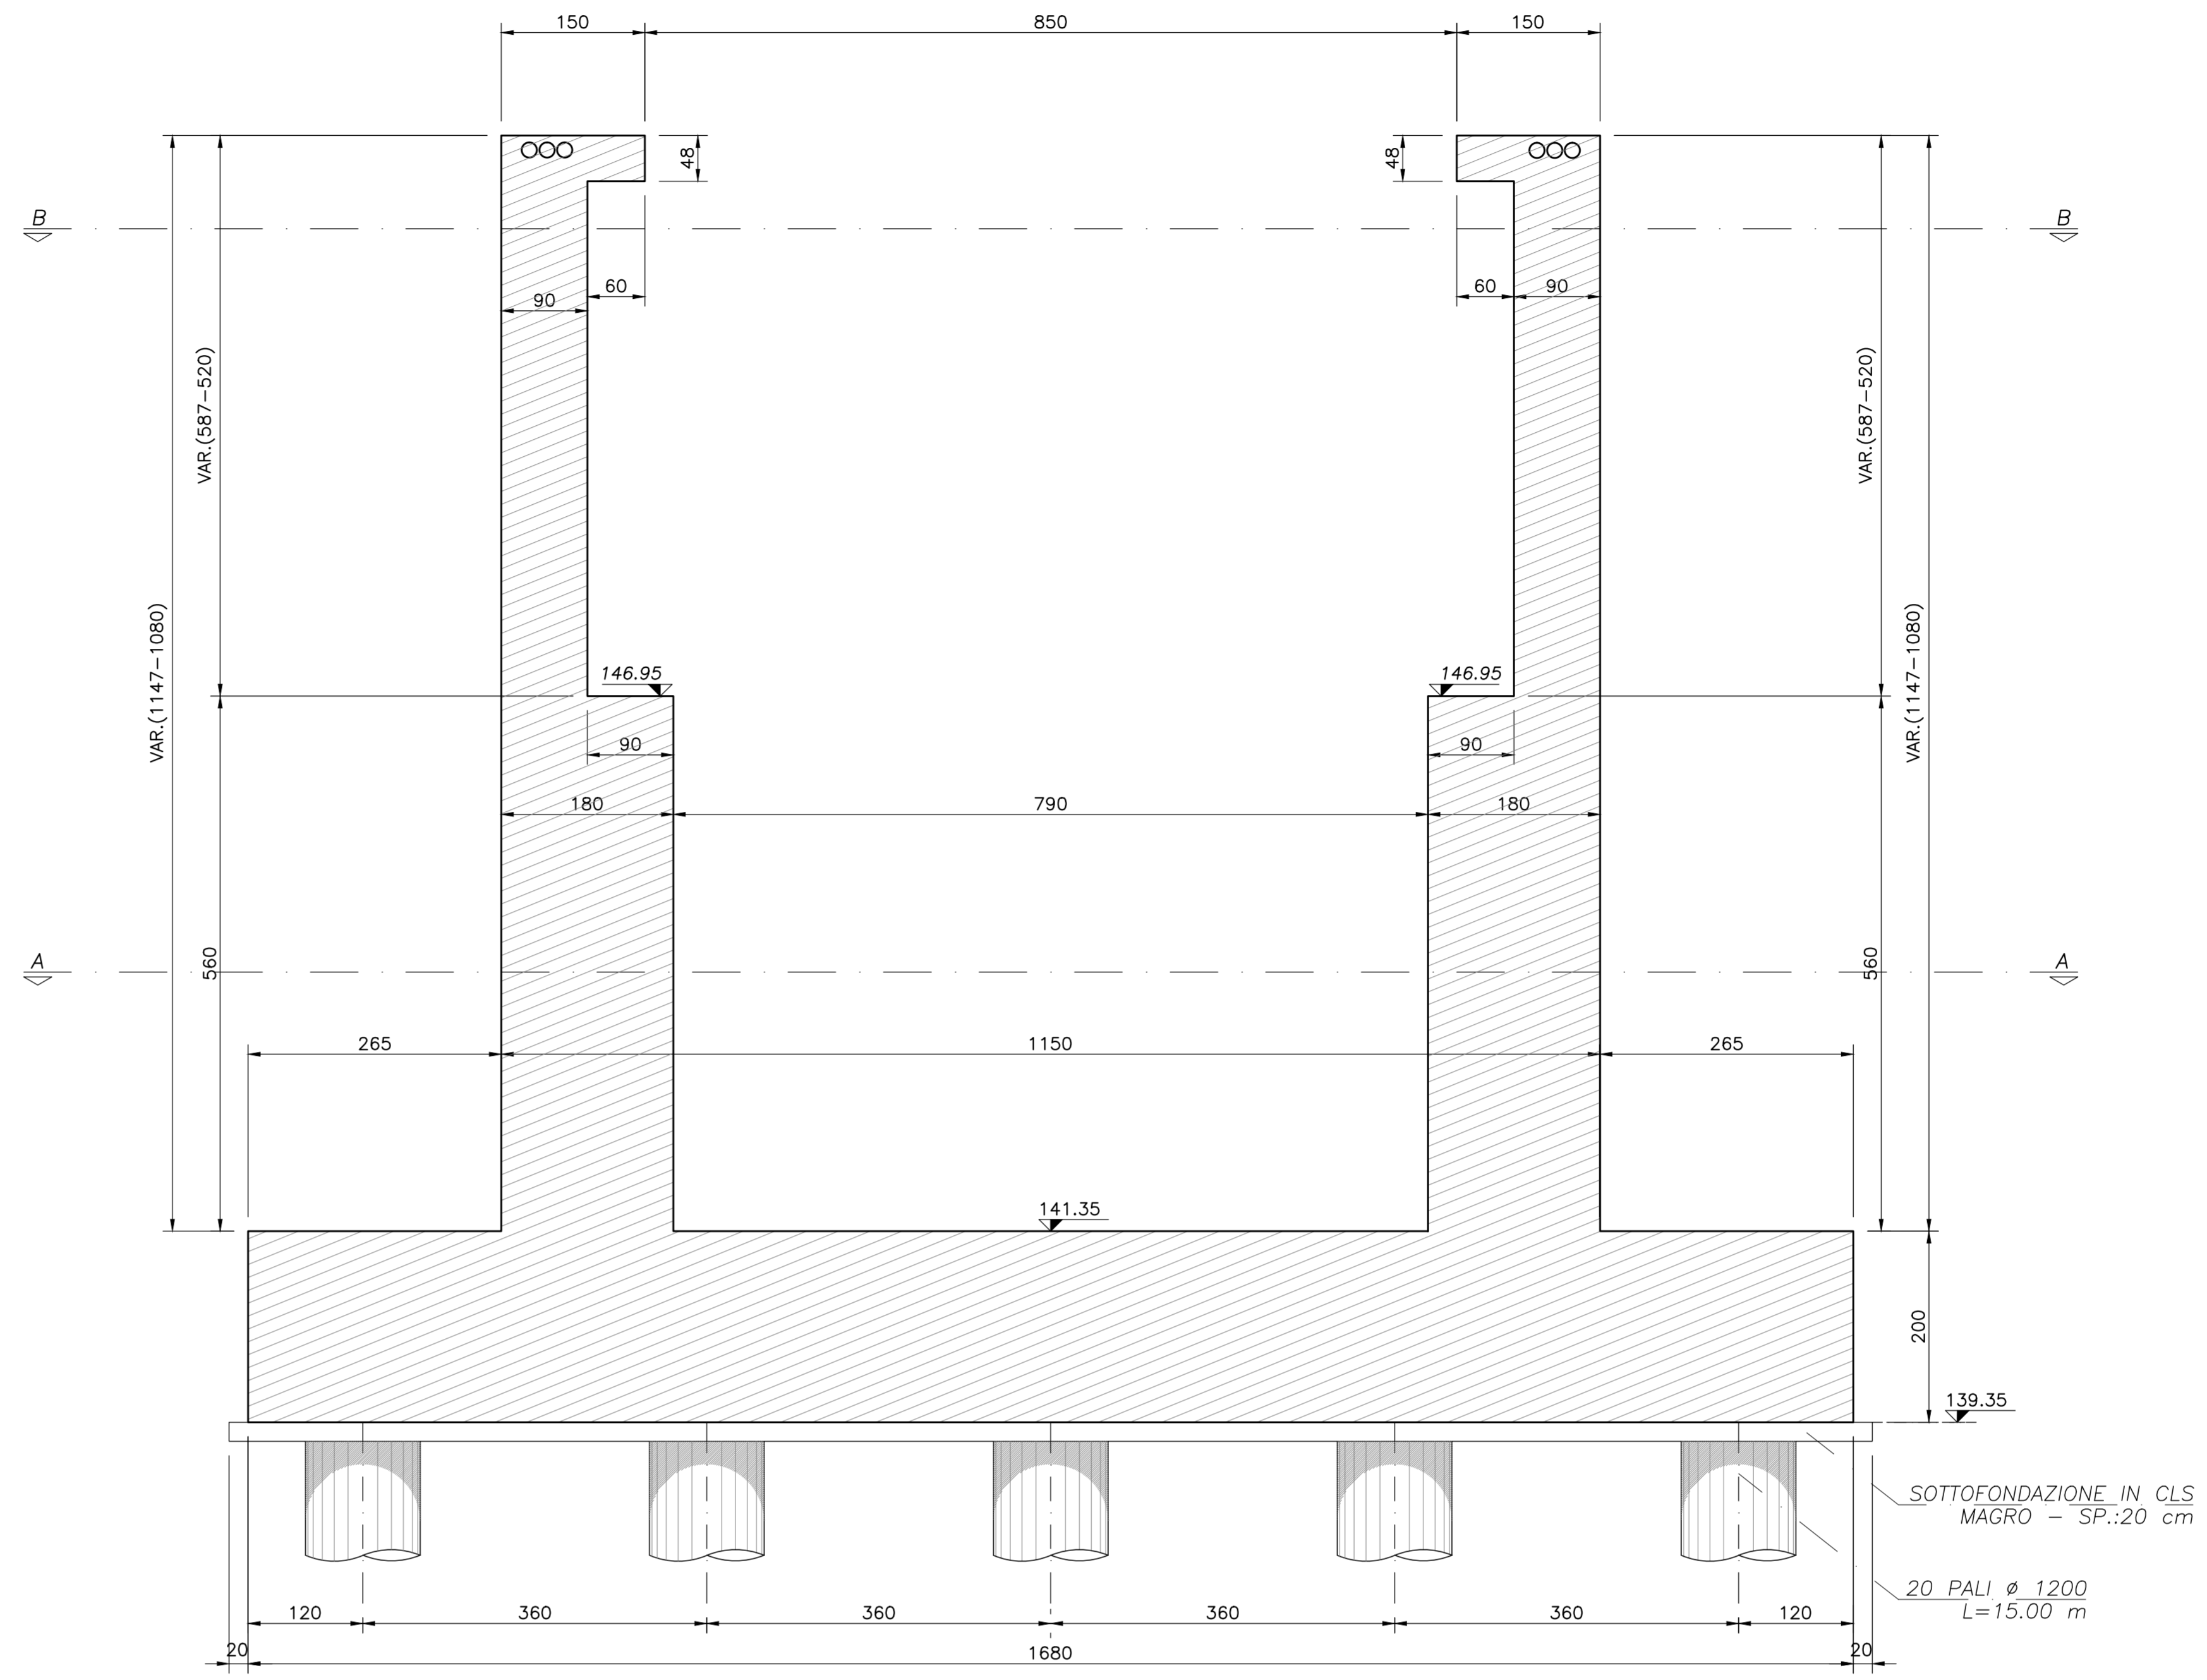

SEZIONE D-D

sc 1:50

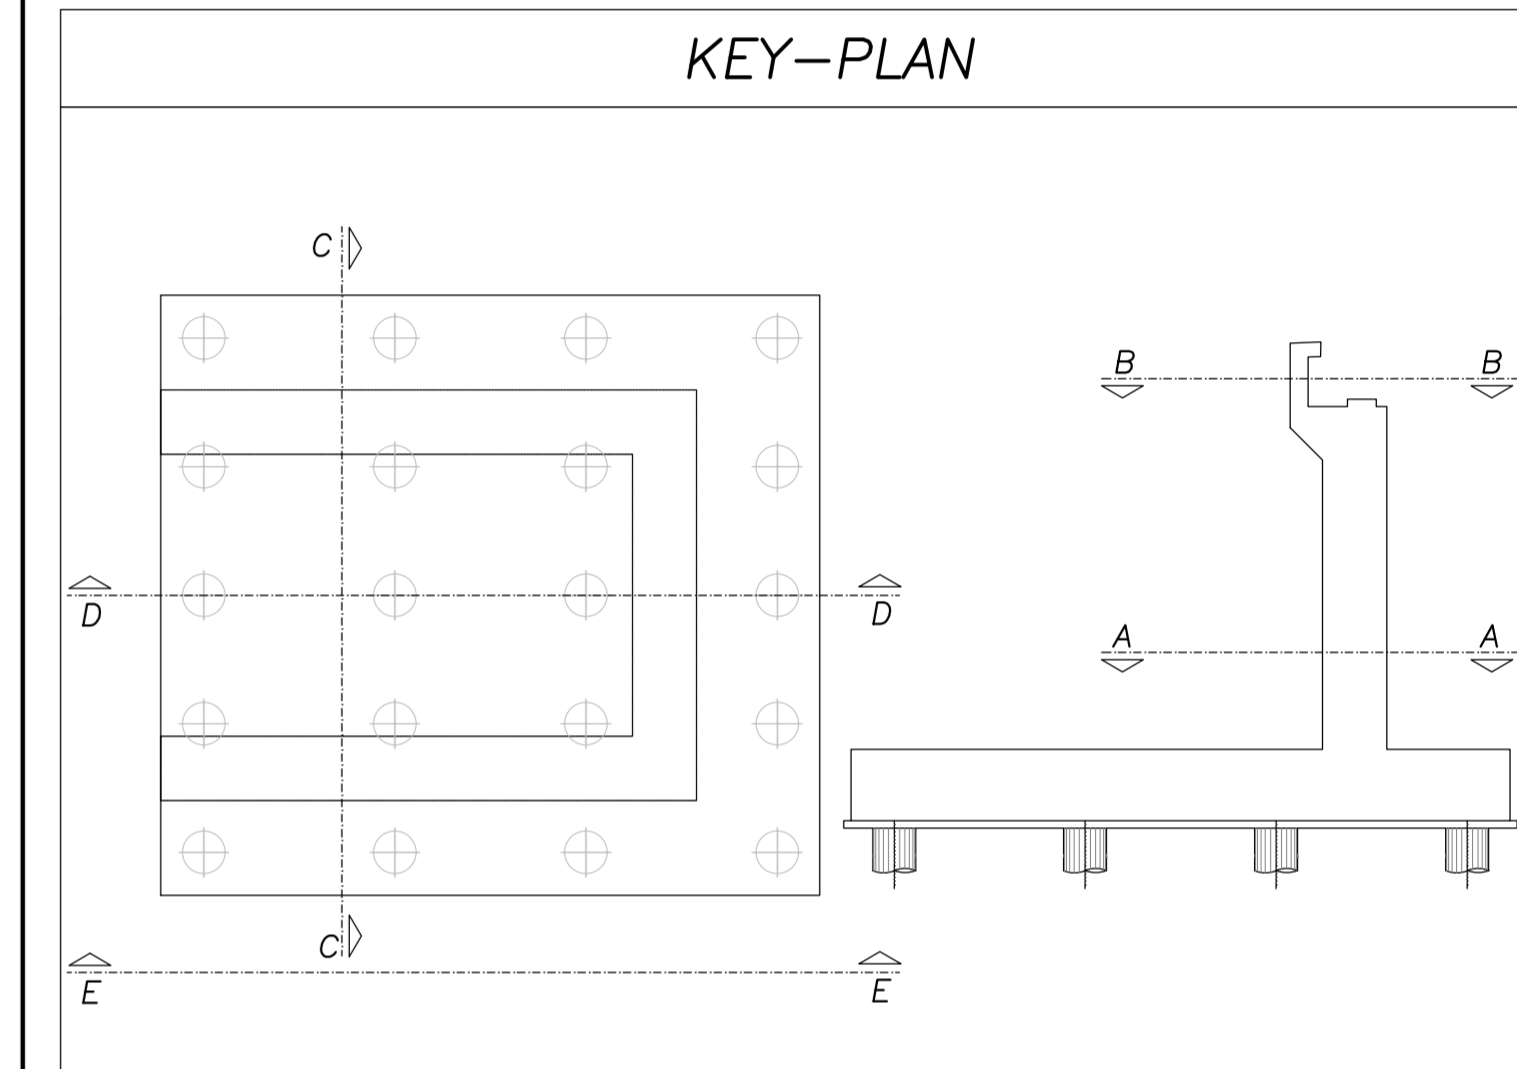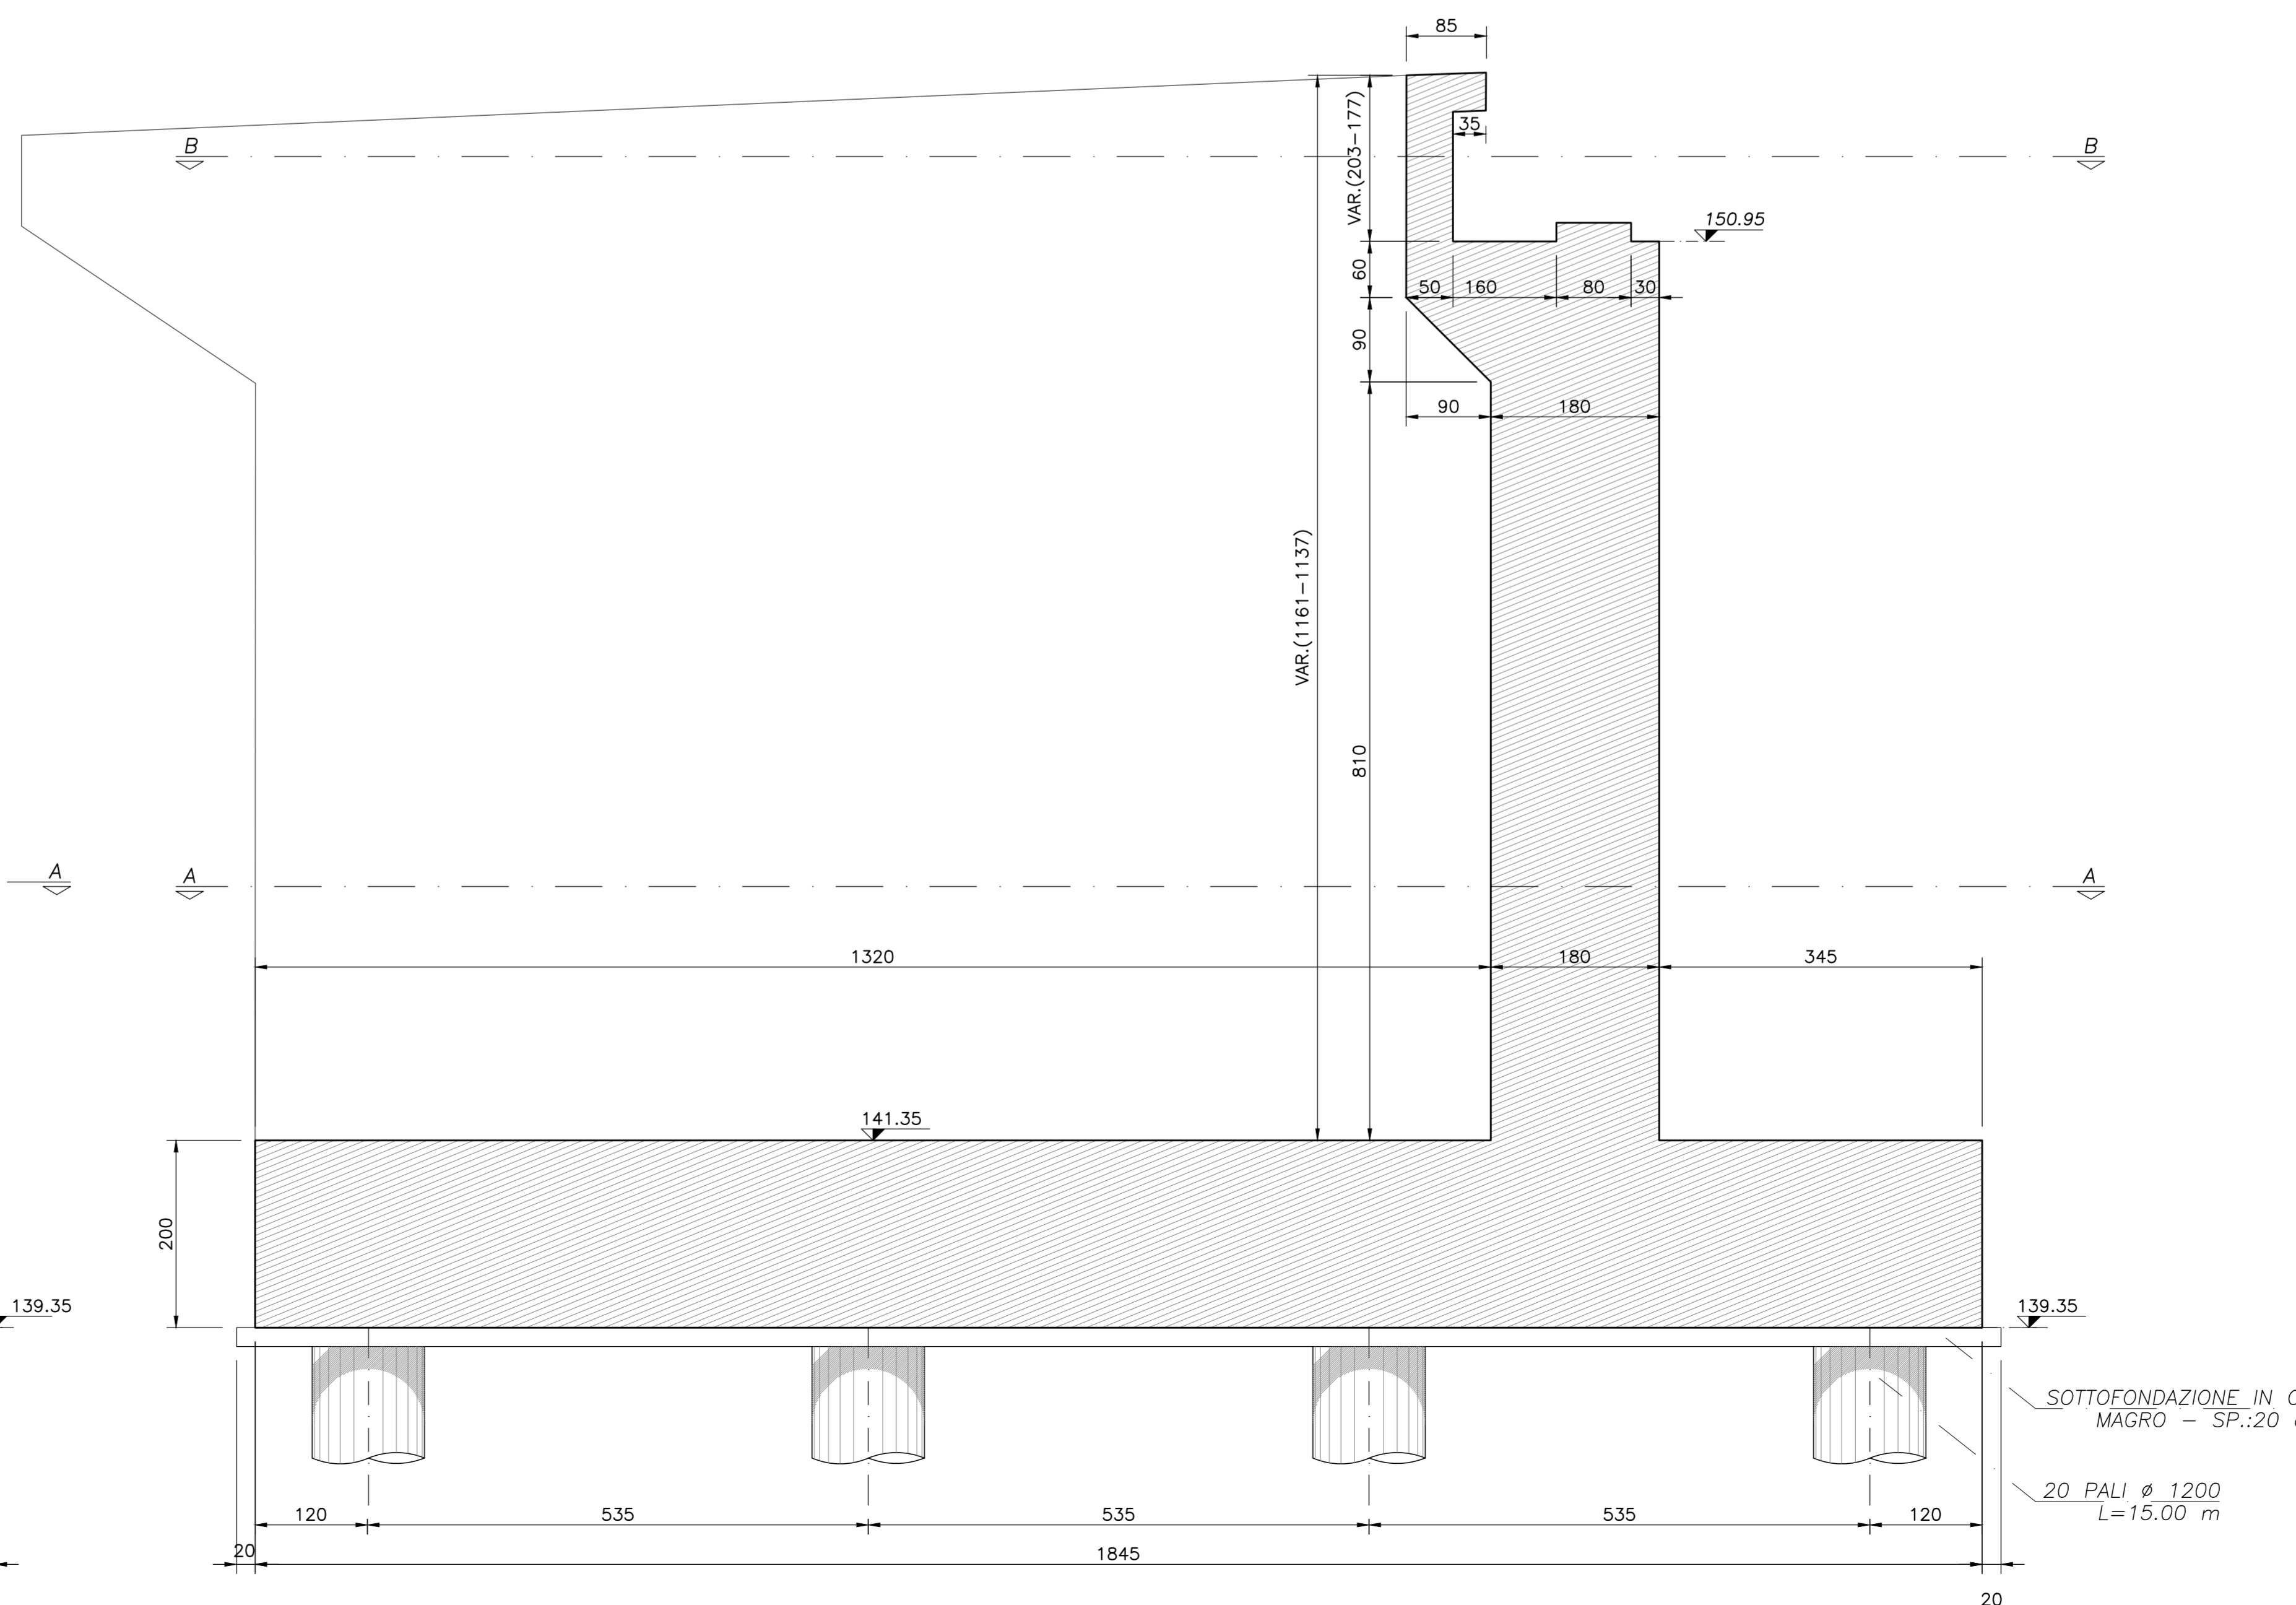

NOTE GENERALI

- L'ESECUZIONE DELLE OPERE RAPPRESENTATE NEI DISEGNI DOVRA' ESSERE CONFORME ALLE NORME TECNICHE INDICATE NELLE RELAZIONI DI CALCOLO.
- TUTTI I DISEGNI DEBBONO ESSERE LETTI IN CORRELAZIONE CON LE RELATIVE RELAZIONI E SPECIFICHE TECNICHE DI CAPITOLATO.
- TUTTE LE QUOTE RELATIVE ALLE OPERE RAPPRESENTATE DOVRANNO ESSERE VERIFICATE MEDIANTE UN ACCURATO RILIEVO GEOMETRICO DA ESEGUIRE PRIMA DELL'ESECUZIONE.

NOTA
PER LE CARATTERISTICHE DEI MATERIALI SI RIMANDA ALL'ELABORATO GENERALE IT-0C00-00-001

COMMITTENTE: **RFI** RETE FERROVIARIA ITALIANA GRUPPO FERROVIE DELLO STATO ITALIANE

ALTA Sorveglianza: **ITALFERR** GRUPPO FERROVIE DELLO STATO ITALIANE

GENERAL CONTRACTOR: **COCLV** Costruzioni e Impianti s.p.a.

INFRASTRUTTURE FERROVIARIE STRATEGICHE DEFINITE DALLA LEGGE OBIETTIVO N.443/01

TRATTA A.V./A.C. TERZO VALICO DEI GIOVI
PROGETTO ESECUTIVO

Cavalcaferrovia km 45+750
tratto 0
Spalla A
Carpenteria - Tav. 2

| | | |
|-------------------------------|------------------|--------|
| GENERAL CONTRACTOR | DIRETTORE LAVORI | SCALA: |
| Costruzioni e Impianti s.p.a. | | 1:50 |

| COMMESSA | LOTTO | FASE | ENTE | TIPO DOC. | OPERAZIONE/DESCRIZIONE | PROGR. | REV. |
|----------|-------|------|------|-----------|------------------------|--------|------|
| IG51 | 04 | E | CV | BB | I1V160X | 004 | A |

| PROGETTAZIONE | Rev. | Descrizione emissione | Redatto | Data | Verificato | Data | Progettista | Data | ELABORAZIONE |
|---------------|------|--|------------|------------|------------|------------|--------------|------------|--------------|
| A00 | | Prima emissione | M. Rinaldi | 15/05/2014 | A. Nattesi | 15/05/2014 | A. Palomba | 15/05/2014 | |
| A01 | | Revisione a seguito osservazioni validazioni | M. Rinaldi | 25/11/2015 | A. Nattesi | 25/11/2015 | A. Minicchia | 25/11/2015 | |
| A02 | | Revisione per cambio lato | M. Rinaldi | 22/03/2017 | A. Nattesi | 22/03/2017 | A. Minicchia | 22/03/2017 | |

Nome File: C:\B\A.C. TERZO VALICO\PROG.04-00-001-004-002
CLP: F31-R0200000000