

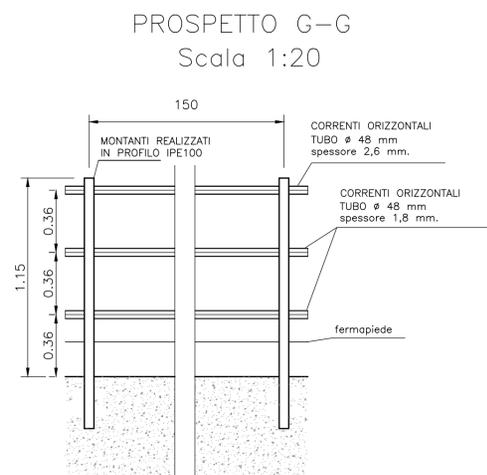
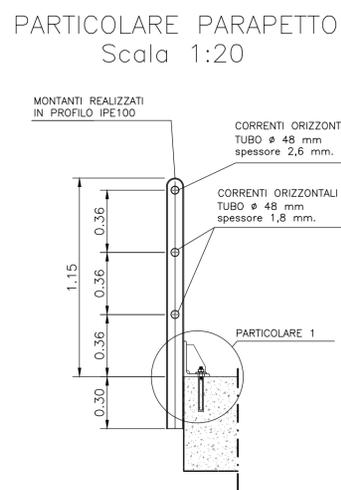
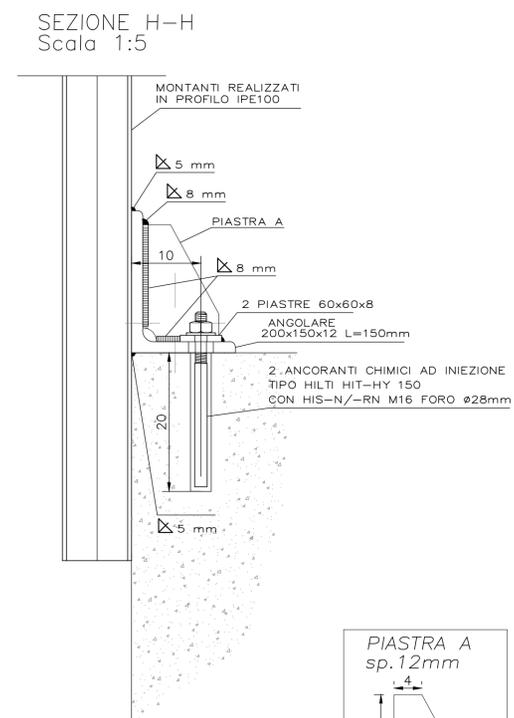
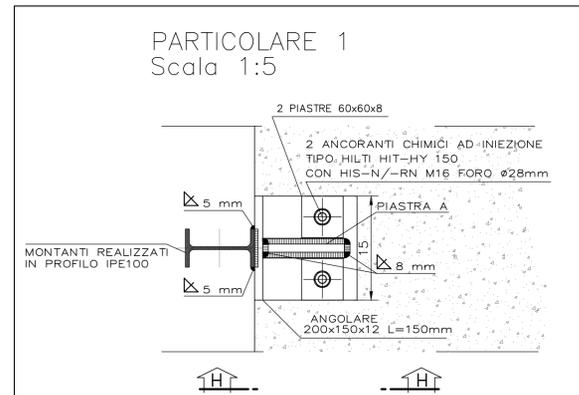
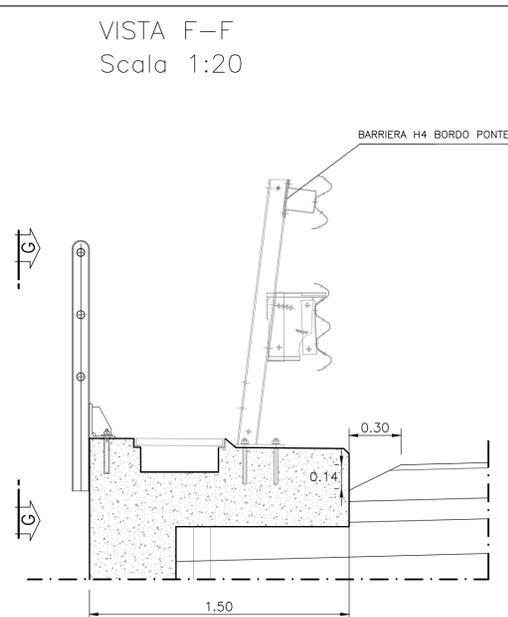
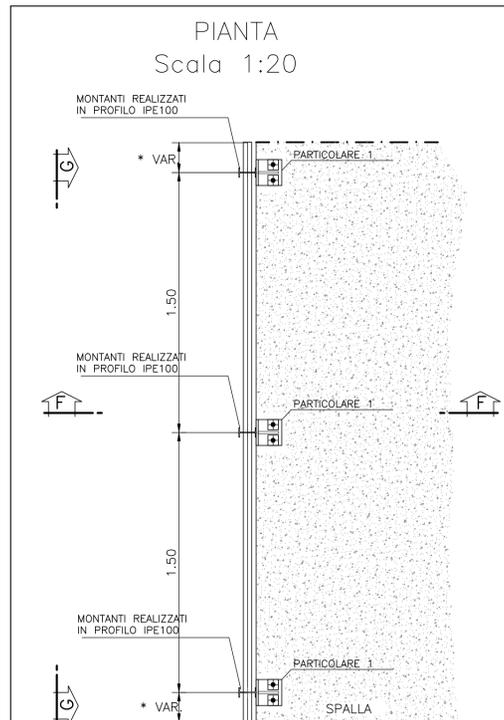
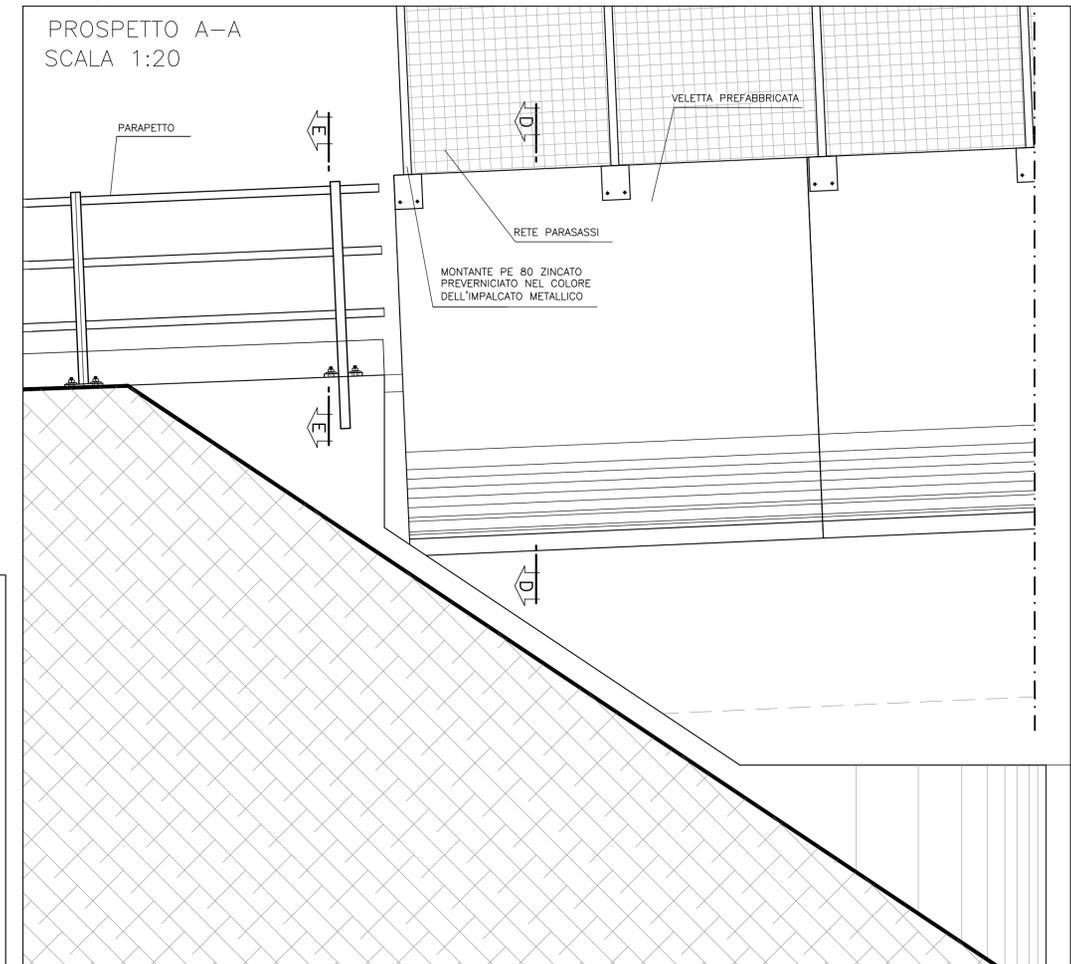
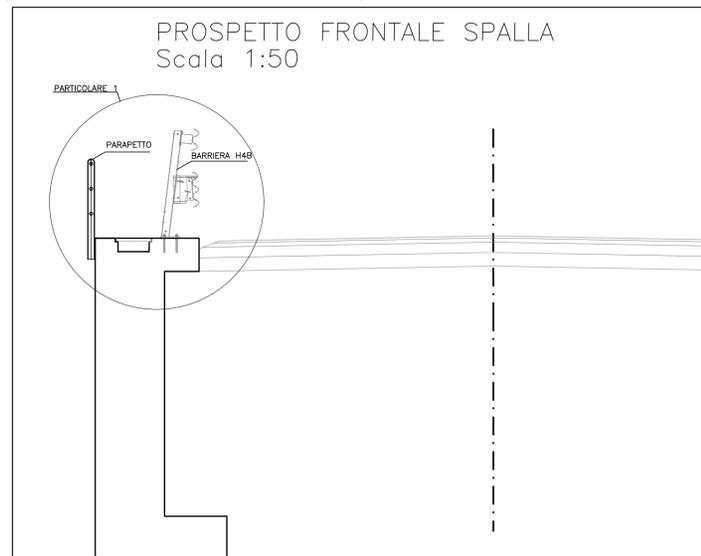


PARAPETTO (TIPO B con il filo della spalla coincidente con il filo della soletta)

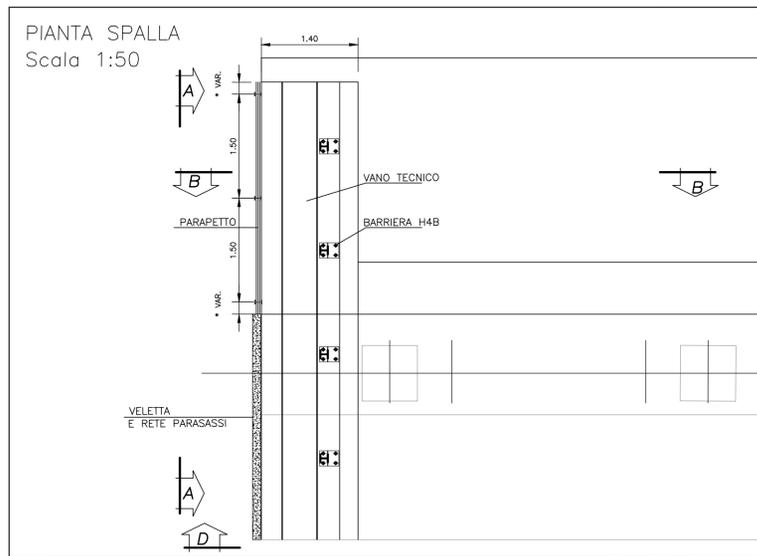

RINGHIERA IN ACCIAIO CLASSE Fe430 O SUPERIORE SECONDO NORMA UNI 7070, ZINCATA A CALDO SECONDO NORMATIVA UNI 5744

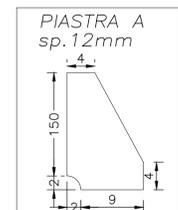

COMMITTENTE: **RFI** RETE FERROVIARIA ITALIANA GRUPPO FERROVIE DELLO STATO ITALIANE

ALTA Sorveglianza: **ITALFERR** GRUPPO FERROVIE DELLO STATO ITALIANE

GENERAL CONTRACTOR: **CODIV** Consorzio Collargamenti Integrati Valico

INFRASTRUTTURE FERROVIARIE STRATEGICHE DEFINITE DALLA LEGGE OBIETTIVO N.443/01

TRATTA A.V./A.C. TERZO VALICO DEI GIOVI PROGETTO ESECUTIVO

Cavalcaferrovia Km 45+750 tratto 0

Dettagli costruttivi Parapetto

GENERAL CONTRACTOR Consorzio Codiv Ing. N. Maestro		DIRETTORE LAVORI		SCALA: VARIE
COMMESSA IG51	LOTTO 04	FASE E	ENTE CV	TIPO DOC. BZ
OPERA/DISCIPLINA IV160X		PROGR. 014	REV. A	

Rev.	Descrizione emissione	Redatto	Data	Verificato	Data	Progettista Integratore	Data	IL PROGETTISTA
A00	Prima emissione	M. Rinaldi	15/05/2014	A. Nastasi	15/05/2014	A. Palomba	15/05/2014	
A01	Aggiornamento cartiglio	M. Rinaldi	25/11/2015	A. Nastasi	25/11/2015	A. Mancarella	25/11/2015	
A02	Revisione per cambio lotto	M. Rinaldi	22/03/2017	A. Nastasi	22/03/2017	A. Mancarella	22/03/2017	

n. Etab. Nome File: IG51-04-E-CV-82-IV16-0X-014-A02 CUP: F81H9200000008