




PARTICOLARE DELL'INTERFERENZA TRA I TRALICCI DELLE PREDALLES E LA PIOLATURA
sc 1:10

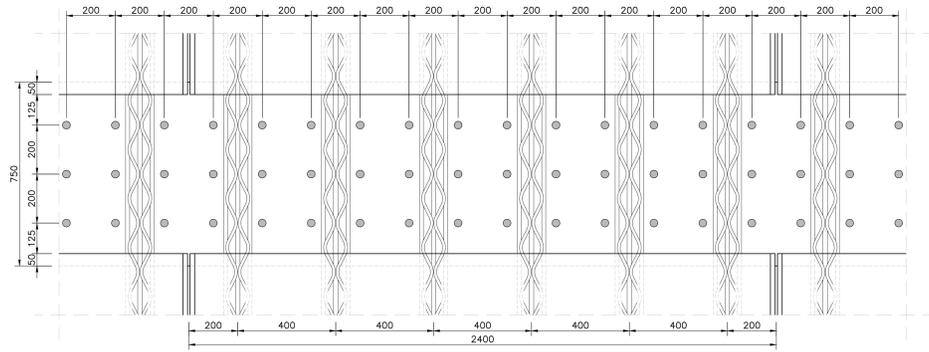


PARTICOLARE PIOLO TIPO NELSON
sc 1:2

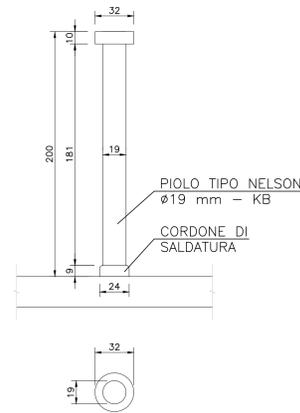


PROSPETTO BARRIERA BORDO PONTE DI CLASSE "H4-b"
sc 1:20

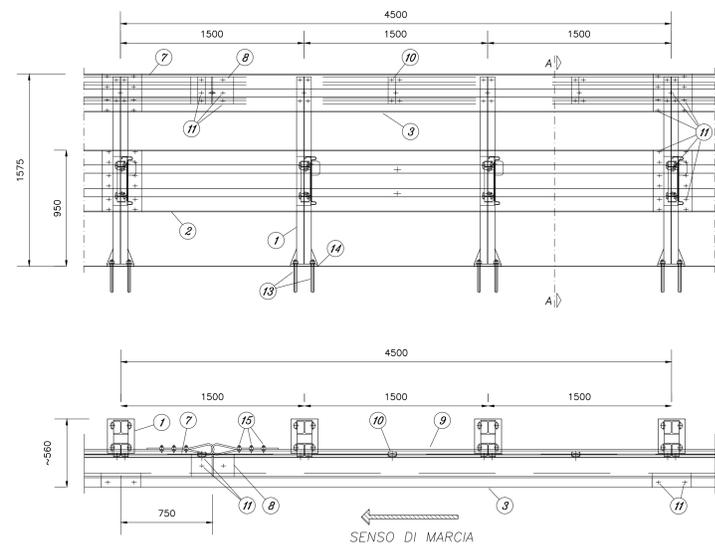


IMPERMEABILIZZAZIONE
sc 1:20

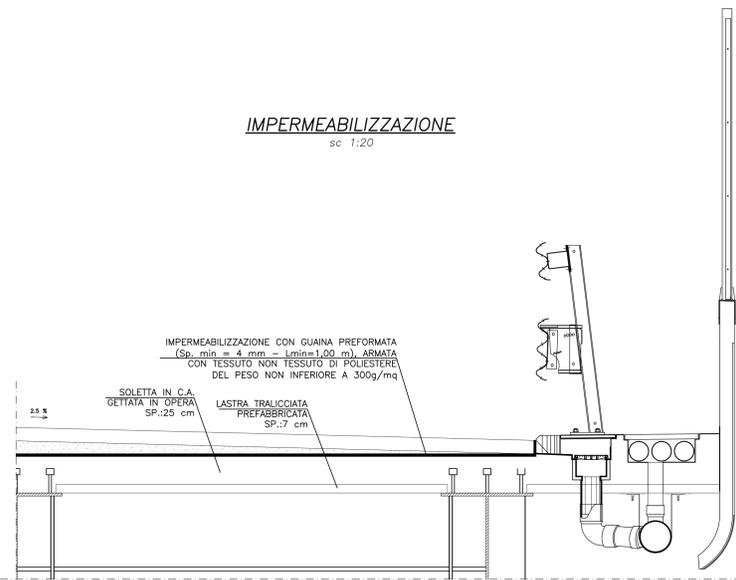

SEZIONE A-A
sc 1:10

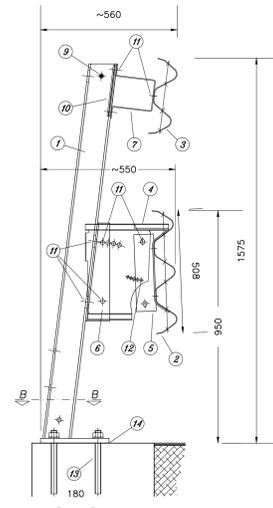

SEZIONE B-B
sc 1:10

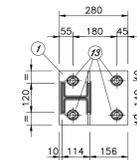

POS.	DESCRIZIONE COMPONENTI	MATERIALE
1	PIALO HEA 120 H=1540 + P. 280x220x20 E RINF.	S275JR
2	NASTRO 3 ONDE INT.4500 Sp.2,5 mm	S235JR
3	NASTRO 2 ONDE INT.4500 Sp.2,5 mm	S235JR
4	DISTANZIATORE SPEC. 340x392 Sp.3 mm	S235JR
5	DISSIPATORE D'ENERGIA Sp.5 mm	S235JR
6	ELEMENTO DI COLLEGAMENTO PIALO / DISTANZIATORE	S235JR
7	TRAVE SUPERIORE OMEGA 50x165x130 Sp. 3,5 mm L=4490	S235JR
8	MANICOTTO DI GIUNZIONE TRAVE SUPERIORE	S235JR
9	FUNE #12 (r=180 3/4/mm)	
10	RINFORZO 70x5 PER TRAVE SUPERIORE	S235JR
11	BULLONI M16 T.T.	CLASSE 6.8
12	BULLONI M10 T.T.	CLASSE 8.8
13	TIRAFONDI M24x250 CON DADO E RONDELLA	CLASSE 8.8
14	CONTROPIASTRA 270x220x1.0	S235JR
15	MORSETTO PER FUNE #12	

NOTE GENERALI

- L'ESECUZIONE DELLE OPERE RAPPRESENTATE NEI DISEGNI DOVRA' ESSERE CONFORME ALLE NORME TECNICHE INDICATE NELLE RELAZIONI DI CALCOLO.
- TUTTI I DISEGNI DEBONO ESSERE LETTI IN CORRELAZIONE CON LE RELATIVE RELAZIONI E SPECIFICHE TECNICHE DI CAPITOLATO.
- TUTTE LE QUOTE RELATIVE ALLE OPERE RAPPRESENTATE DOVRANNO ESSERE VERIFICATE MEDIANTE UN ACCURATO RILIEVO GEOMETRICO DA ESEGUIRE PRIMA DELL'ESECUZIONE.

NOTE

- PER LE CARATTERISTICHE DEI MATERIALI SI RIMANDA ALL'ELABORATO GENERALE TT-0C00-00-001.

COMMITTENTE:



ALTA SORVEGLIANZA:



GENERAL CONTRACTOR:



INFRASTRUTTURE FERROVIARIE STRATEGICHE DEFINITE DALLA LEGGE OBIETTIVO N.443/01

TRATTA A.V./A.C. TERZO VALICO DEI GIOVI
PROGETTO ESECUTIVO

Cavalcaferrovia Km 45+750
tratto 0

Particolari costruttivi

GENERAL CONTRACTOR		DIRETTORE LAVORI		SCALA:			
Consorzio Cociv Ing. M. Nello				VARI			
COMMESSA	LOTTO	FASE	ENTE	TIPO DOC.	OPERADISCIPLINA	PROGR.	REV.
I G S I	0 4	E	C V	B Z	I V 1 6 0 X	0 1 6	A
PROGETTAZIONE							
Rev.	Descrizione emissione	Redatto	Data	Verificato	Data	Progettista	Data
A00	Prima emissione	M. Rinaldi	15/11/2014	A. Nassis	15/11/2014	A. Palomba	15/11/2014
A01	Aggiornamento cartigli	M. Rinaldi	25/11/2015	A. Nassis	25/11/2015	A. Mancavelli	25/11/2015
A02	Revisione per cartello foto	M. Rinaldi	22/03/2017	A. Nassis	22/03/2017	A. Mancavelli	22/03/2017
Nome File: 001-048-E-C1-001-01-01-01-A02 CUP: F81H0200000008							