


PIANTA FONDAZIONI

sc 1:50

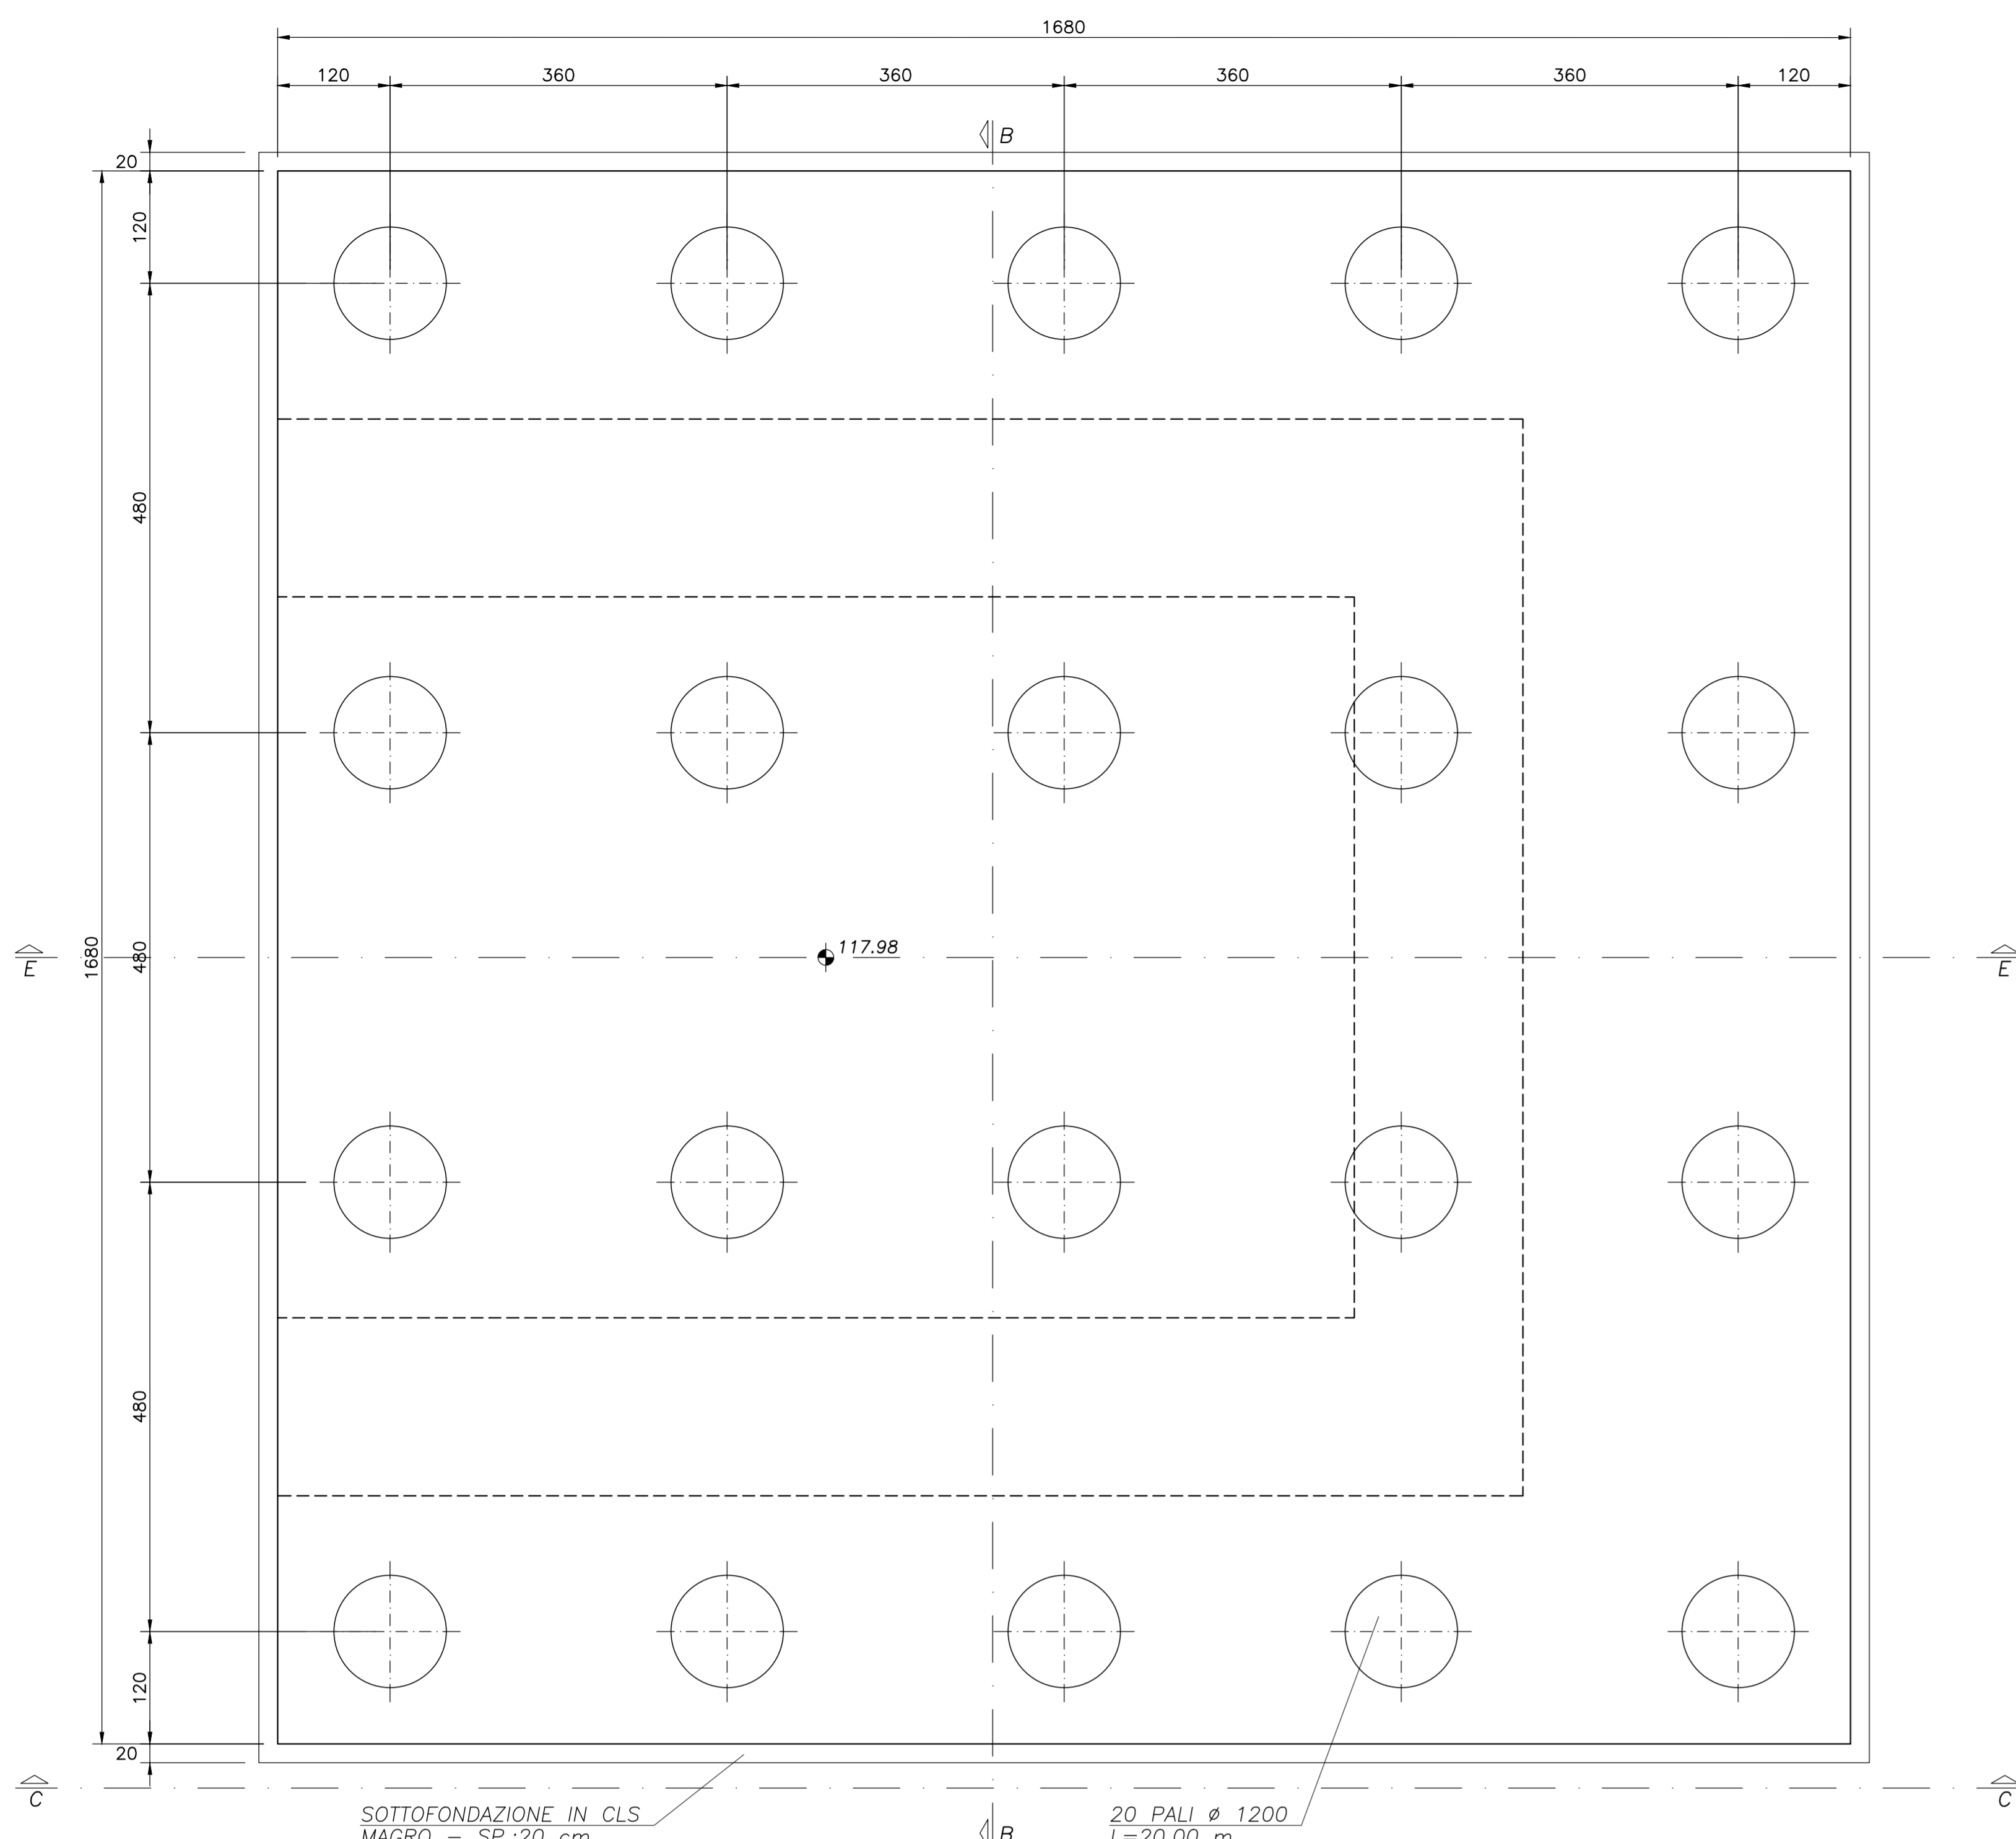


SOTTOFONDAZIONE IN CLS
MAGRO - SP:20 cm

20 PALI ø 1200
L=20.00 m

SEZIONE H-H


sc 1:50

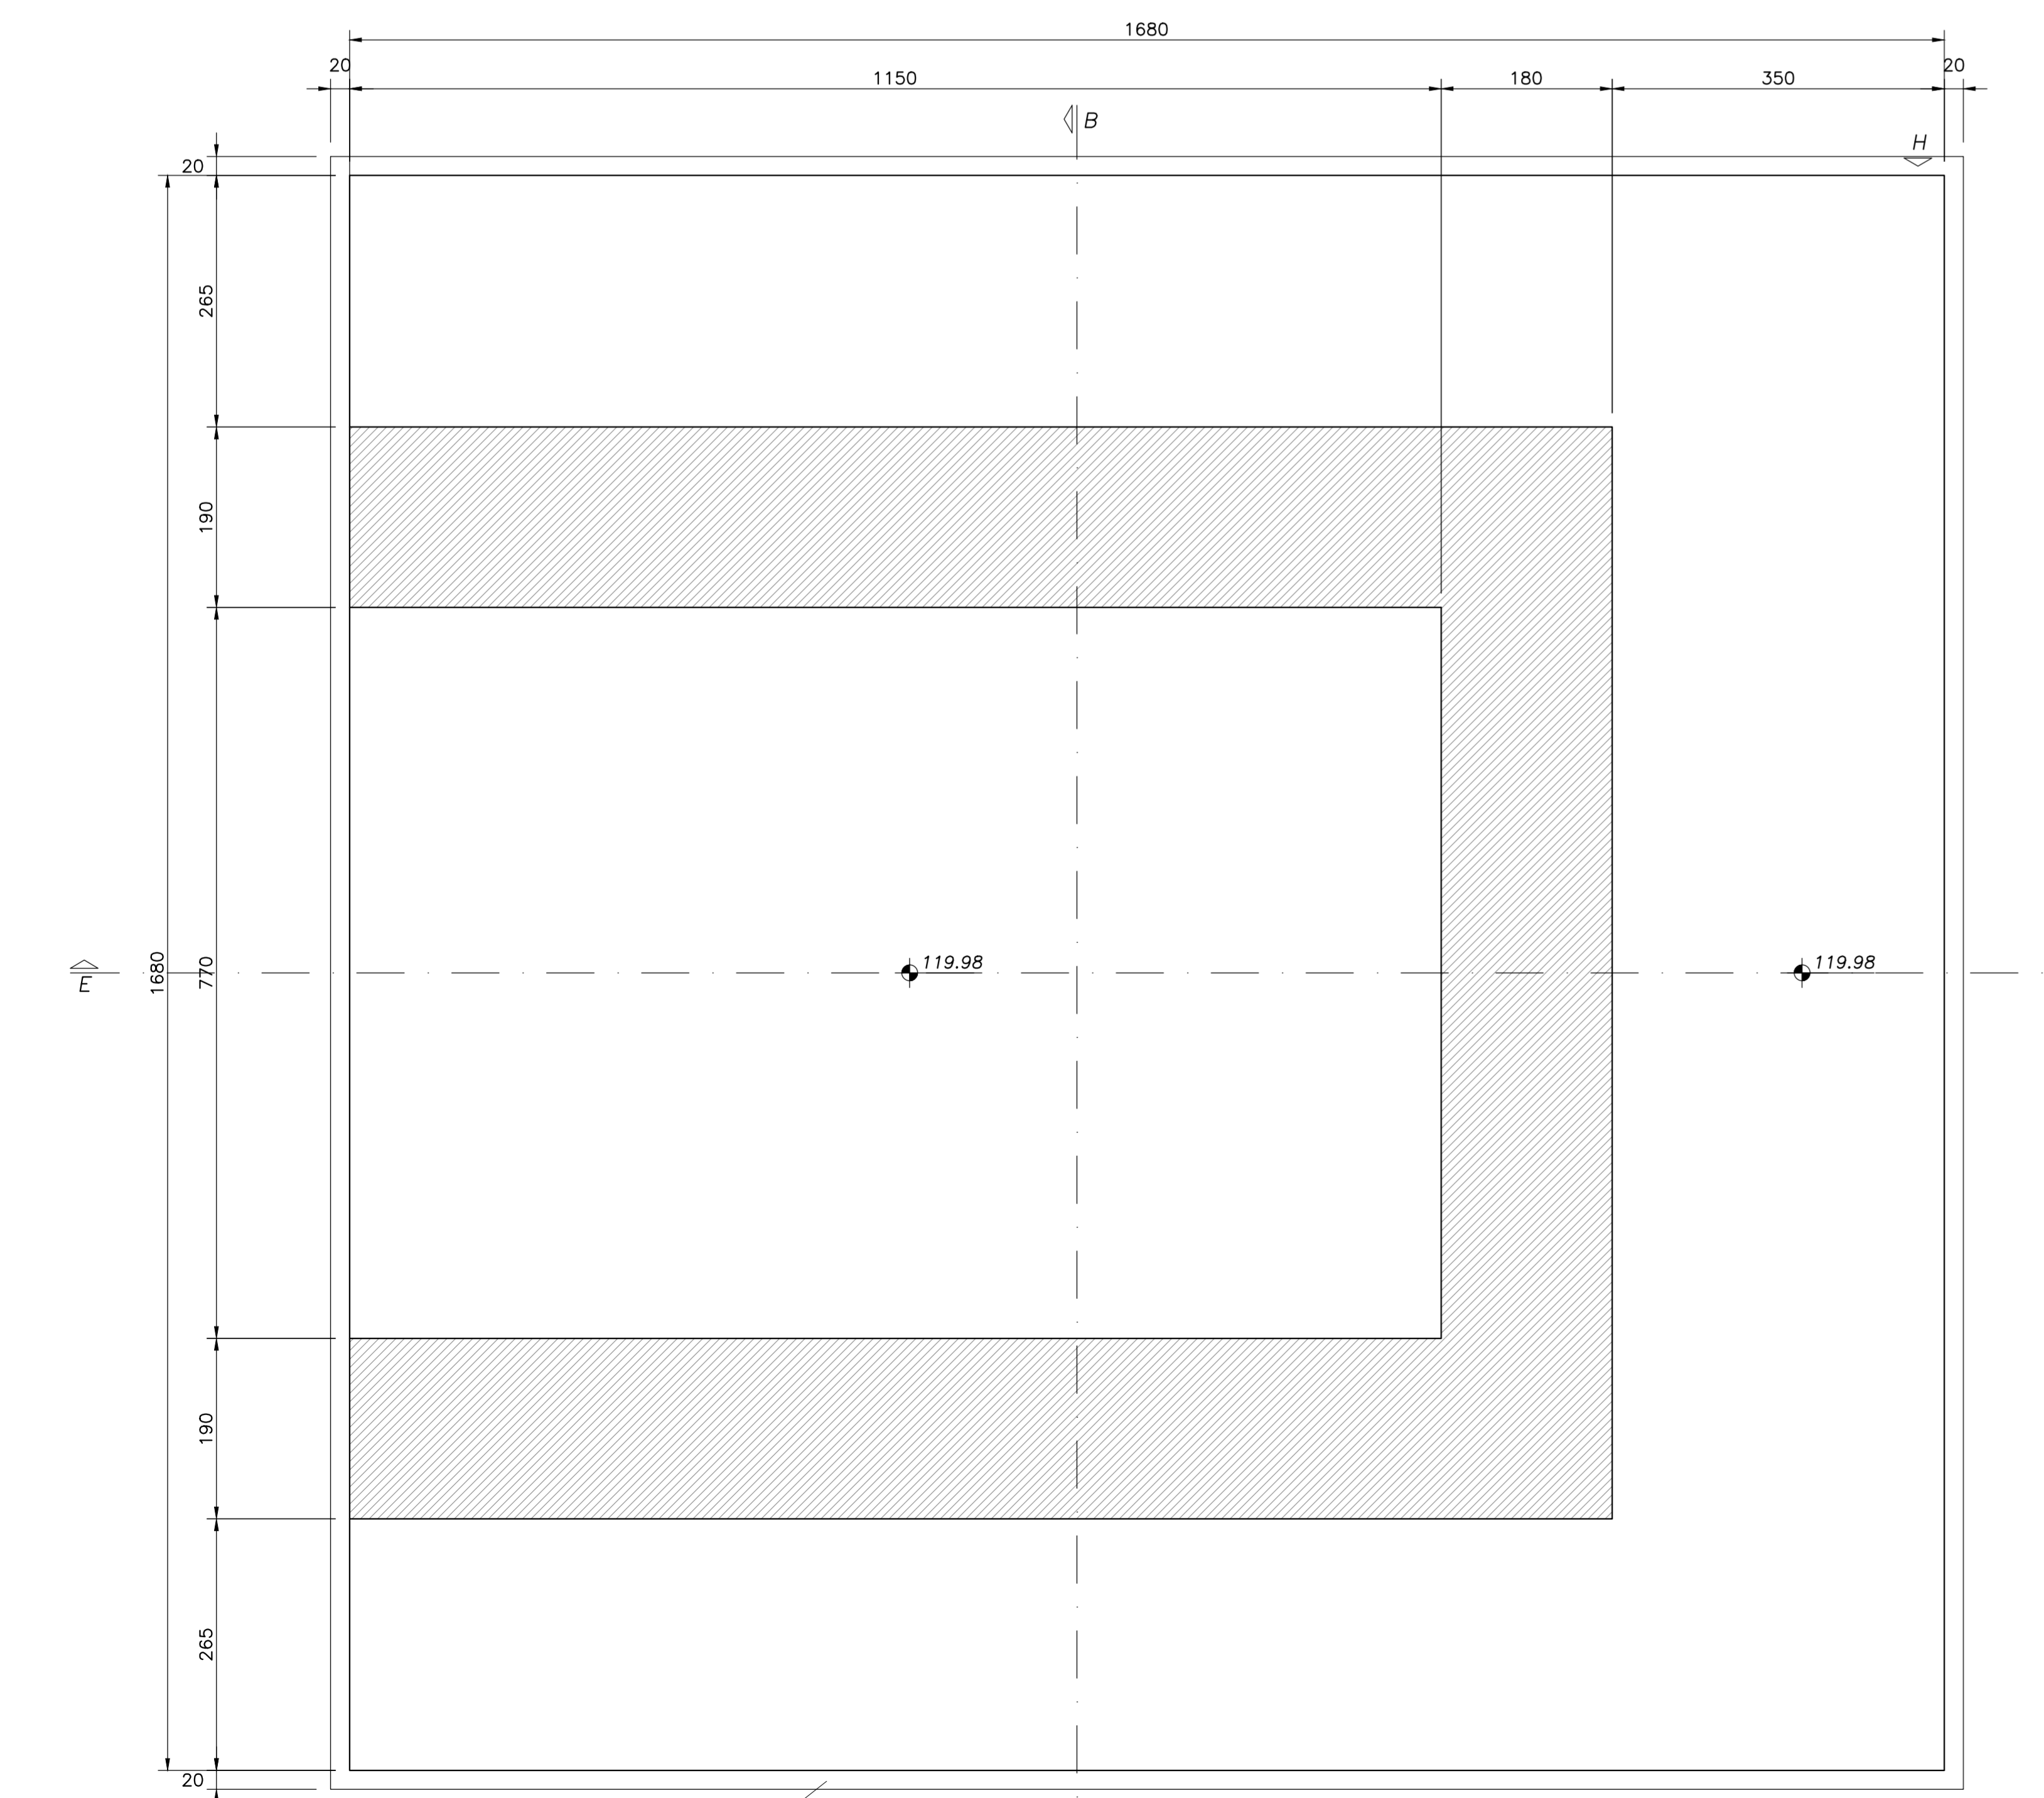

SOTTOFONDAZIONE IN CLS
MAGRO - SP:20 cm

PIANTA SPALLA


sc 1:50

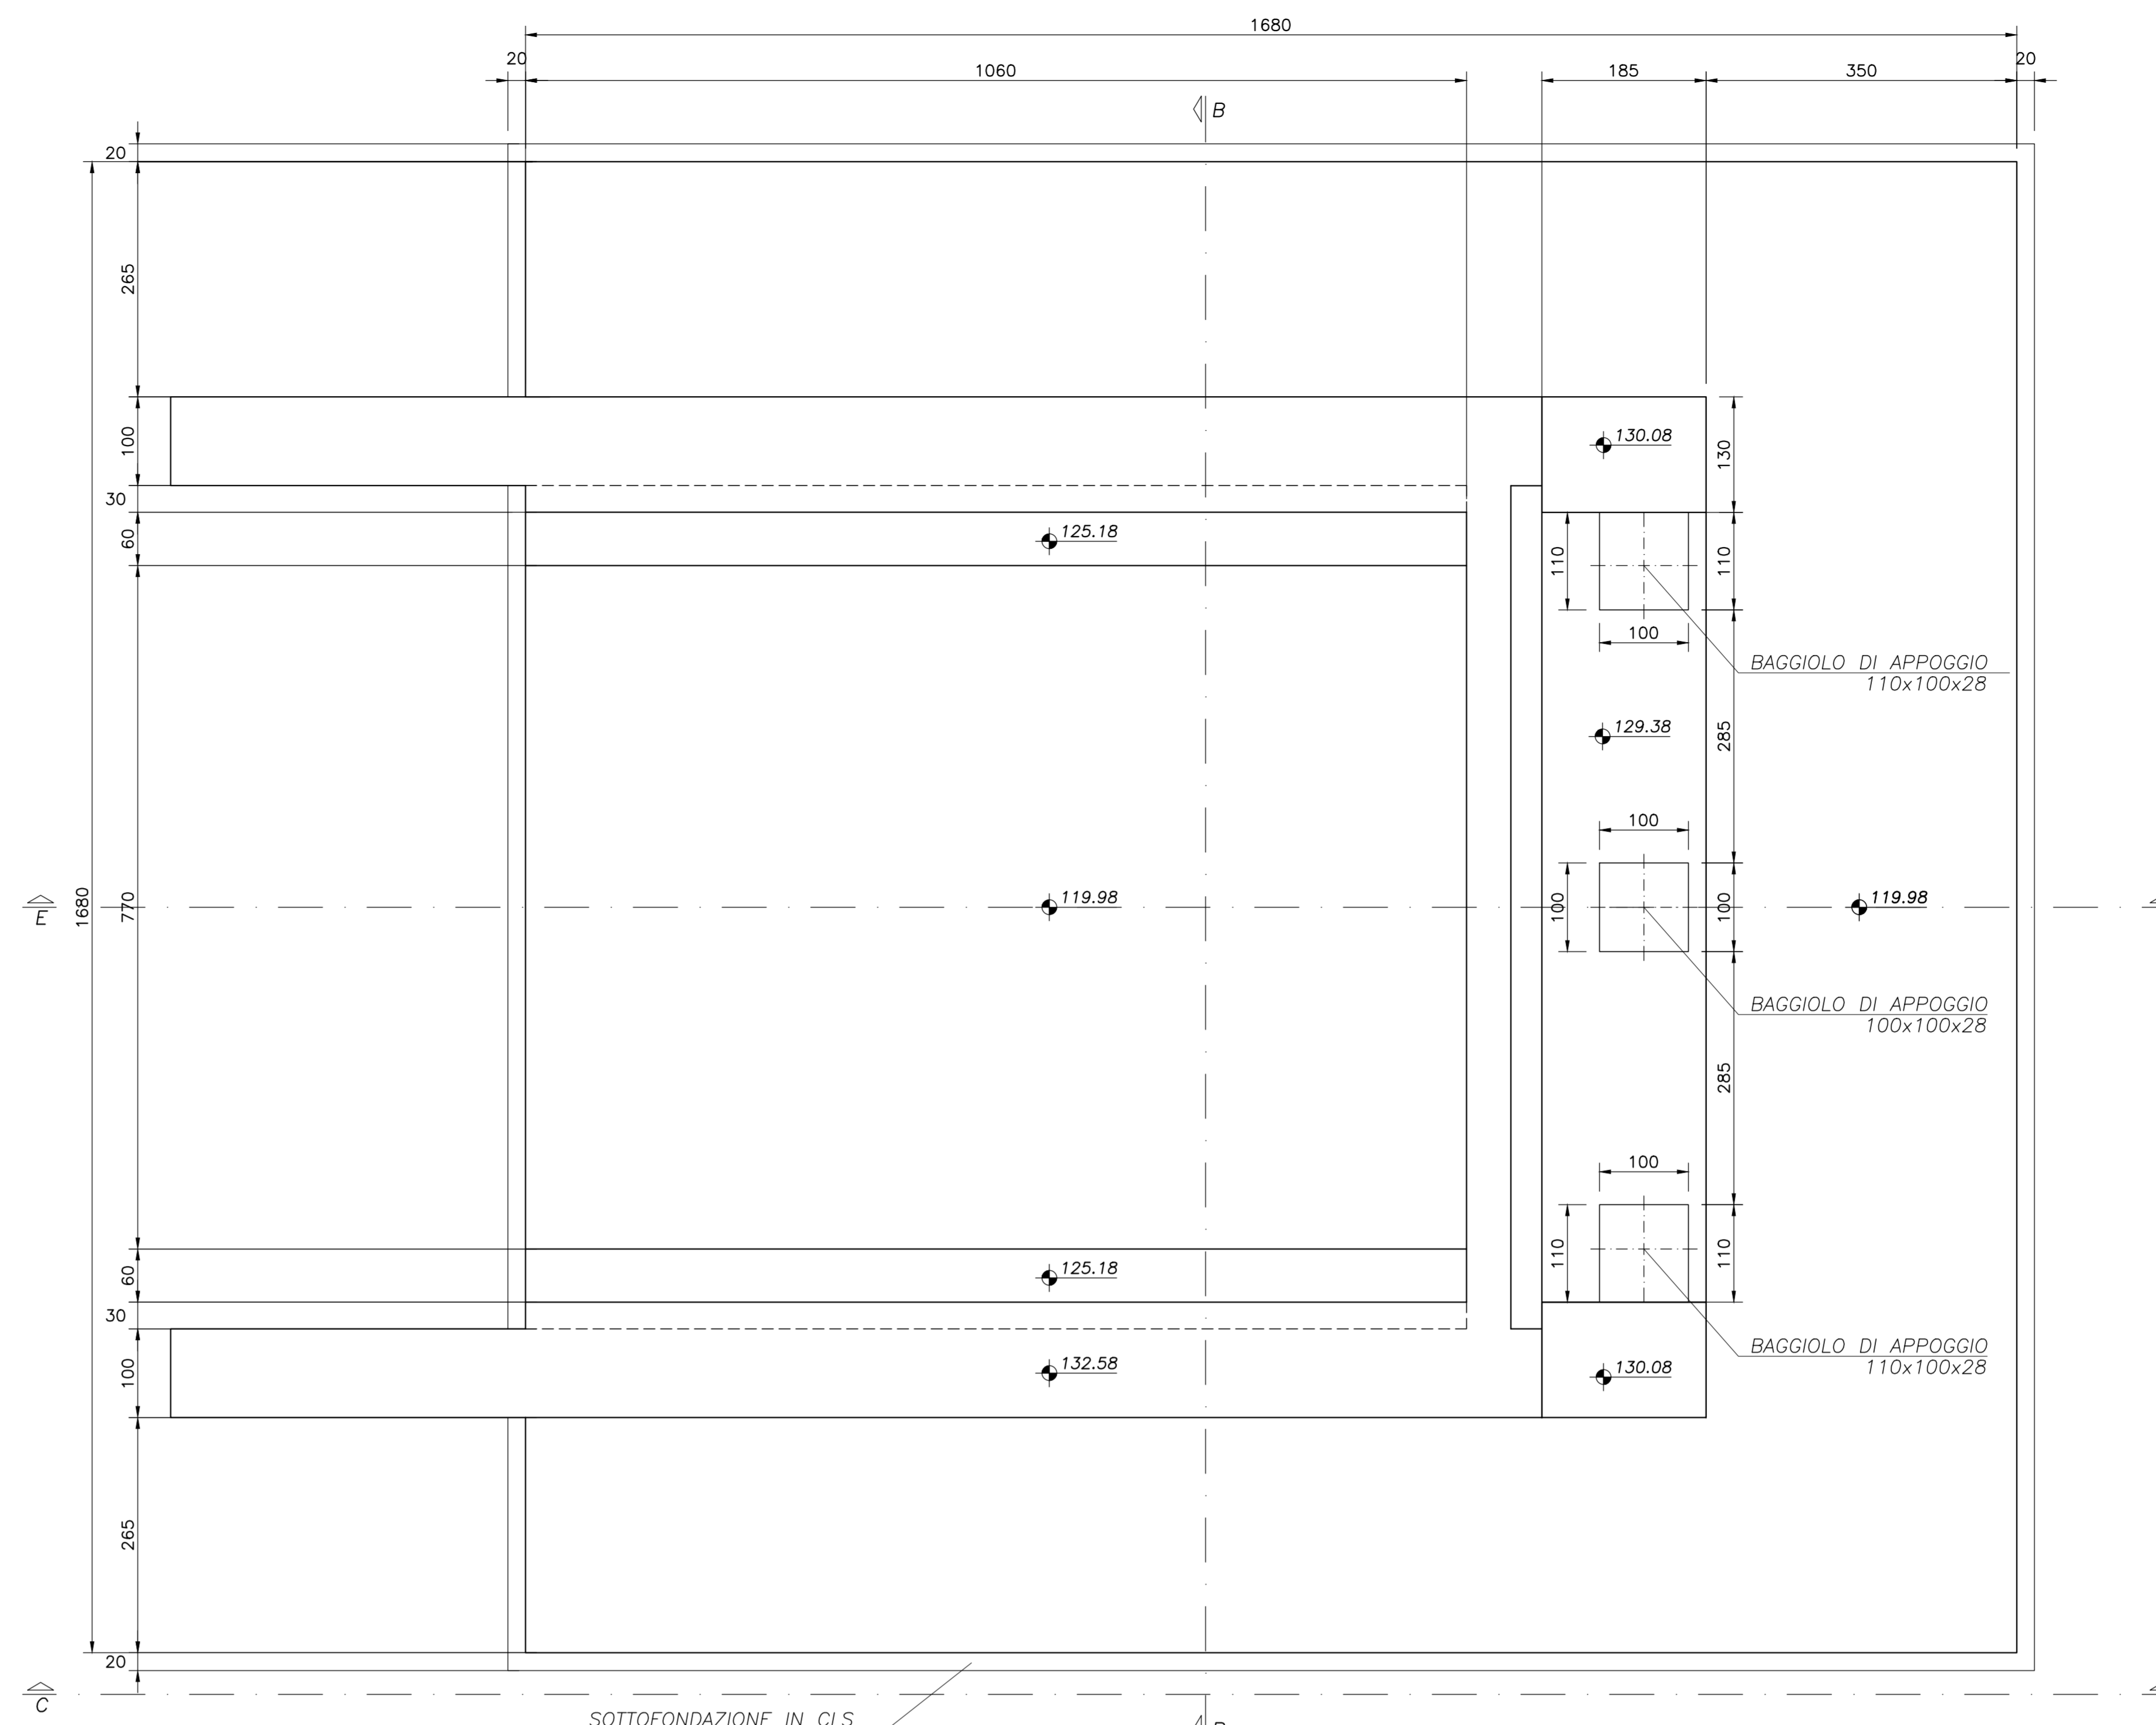

SOTTOFONDAZIONE IN CLS
MAGRO - SP:20 cm

SEZIONE G-G

sc 1:50

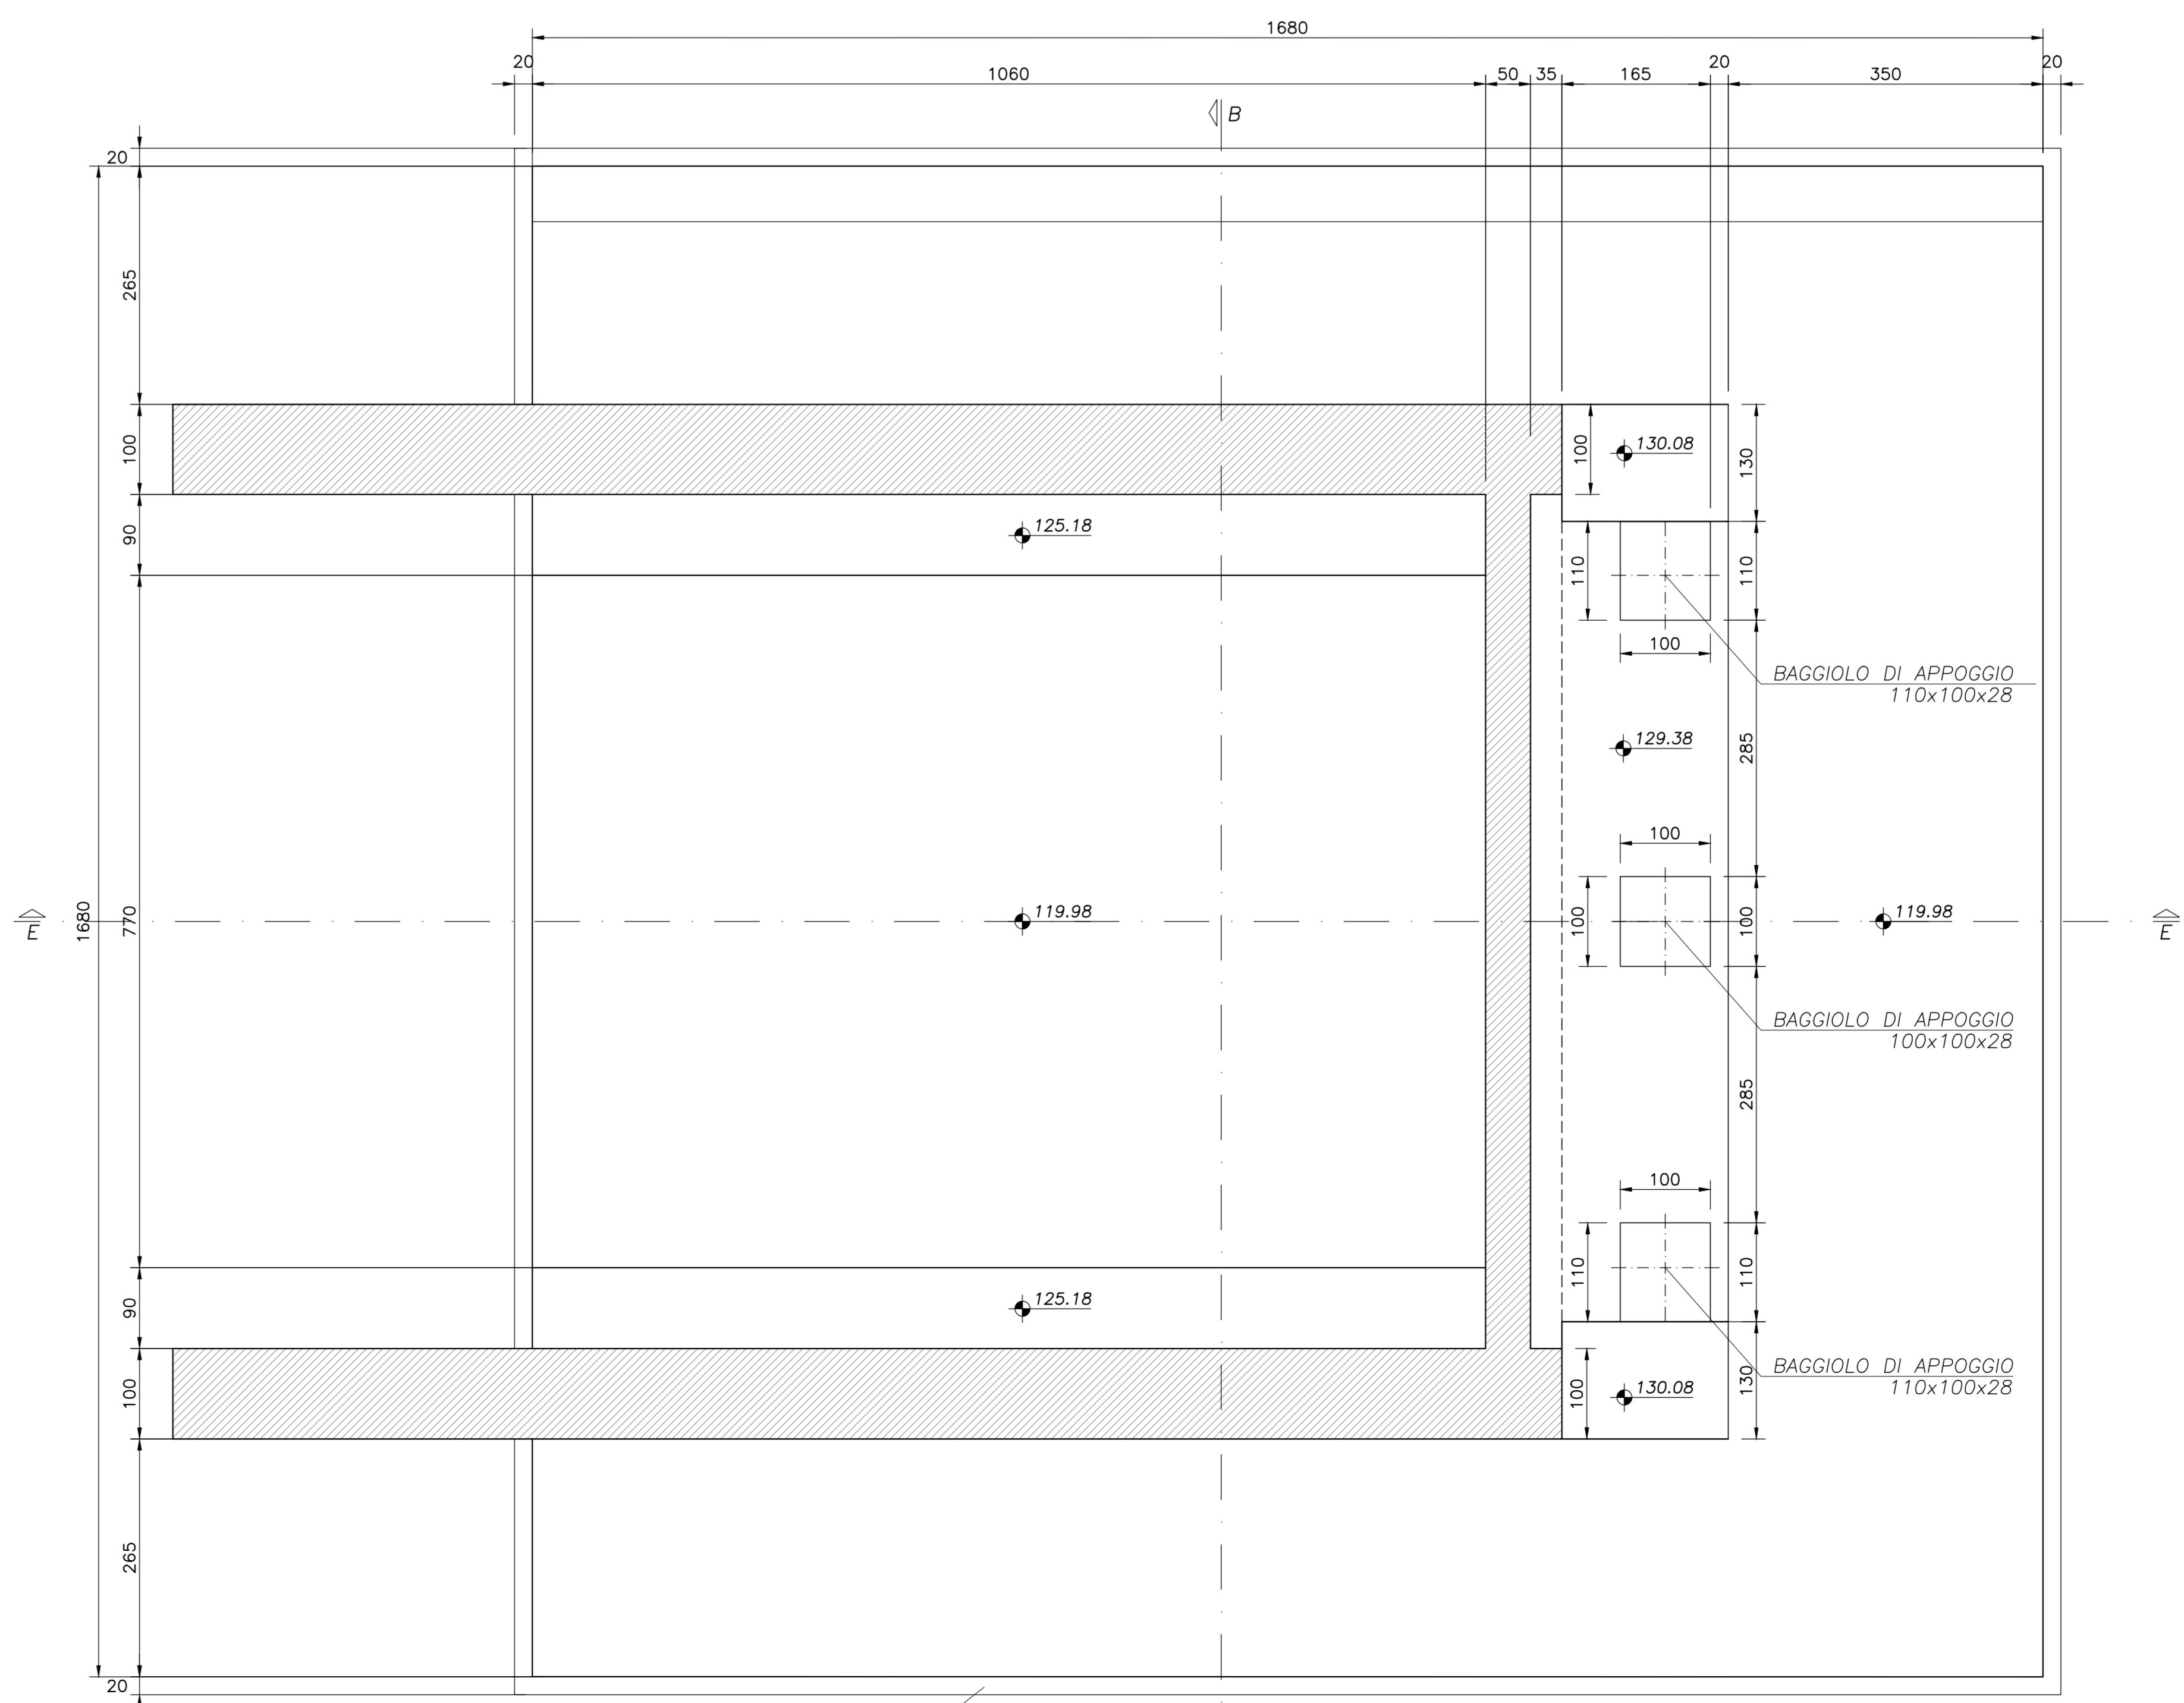

SOTTOFONDAZIONE IN CLS
MAGRO - SP:20 cm

NOTE GENERALI

1. L'ESECUZIONE DELLE OPERE RAPPRESENTATE NEI DISEGNI DOVRA' ESSERE CONFORME ALLE NORME TECNICHE INDICATE NELLE RELAZIONI DI CALCOLO.
2. TUTTI I DISEGNI DEBONO ESSERE LETTI IN CORRELAZIONE CON LE RELATIVE RELAZIONI E SPECIFICHE TECNICHE DI CAPITOLATO.
3. TUTTE LE QUOTE RELATIVE ALLE OPERE RAPPRESENTATE DOVRANNO ESSERE VERIFICATE MEDIANTE UN ACCURATO RILIEVO GEOMETRICO DA ESEGUIRE PRIMA DELL'ESECUZIONE.

NOTA

PER LE CARATTERISTICHE DEI MATERIALI SI RIMANDA ALL'ELABORATO GENERALE IT-0C00-00-001

COMMITTENTE:



ALTA Sorveglianza:



GENERAL CONTRACTOR:



INFRASTRUTTURE FERROVIARIE STRATEGICHE DEFINITE DALLA LEGGE OBIETTIVO N.443/01
TRATTA A.V./A.C. TERZO VALICO DEI GIOVI
PROGETTO ESECUTIVO

Cavalcaferrovia Strada Comunale del Bosco
alla Pk 50+760,47
Spalla A
Carpenteria - Tav. 2

GENERAL CONTRACTOR Comitato Cociv Ing. M. Motta		DIRETTORE LAVORI		SCALA: 1:50
COMMESSA I G 5 1	LOTTO 0 4	FASE E	ENTE C V	TIPO DOC. B B
OPERAZIONE I V 1 8 0 X		PROGR. 0 0 3	REV. A	
PROGETTAZIONE				
Rev.	Descrizione emissione	Redatto	Data	Verificato
A00	Prima emissione	M. Rinaldi	15/05/2014	A. Nastasi
A01	Aggiornamento cartello	M. Rinaldi	25/11/2015	A. Nastasi
A02	Revisione per cambio lato	M. Rinaldi	22/03/2017	A. Nastasi
				Progettista A. Palomba 15/05/2014
				Verificatore A. Mancarella 25/11/2015
				Verificatore A. Mancarella 22/03/2017
				Disegnista G. Di Stefano 15/05/2014
				Disegnista G. Di Stefano 25/11/2015
				Disegnista G. Di Stefano 22/03/2017