


**PIANTA FONDAZIONI**

sc 1:50

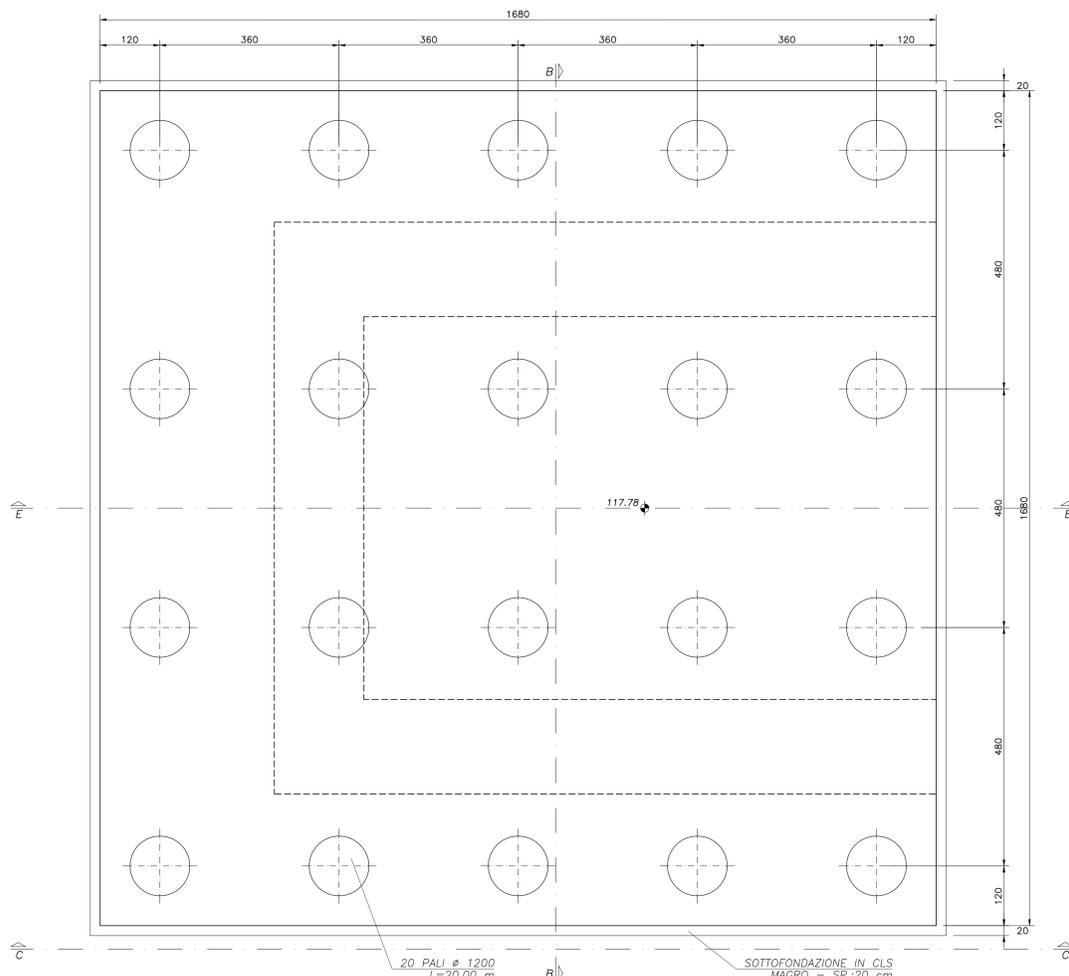


20 PALI Ø 1200  
L=20.00 m

SOTTOFONDAZIONE IN CLS  
MAGRO - SP.:20 cm

**SEZIONE H-H**


sc 1:50

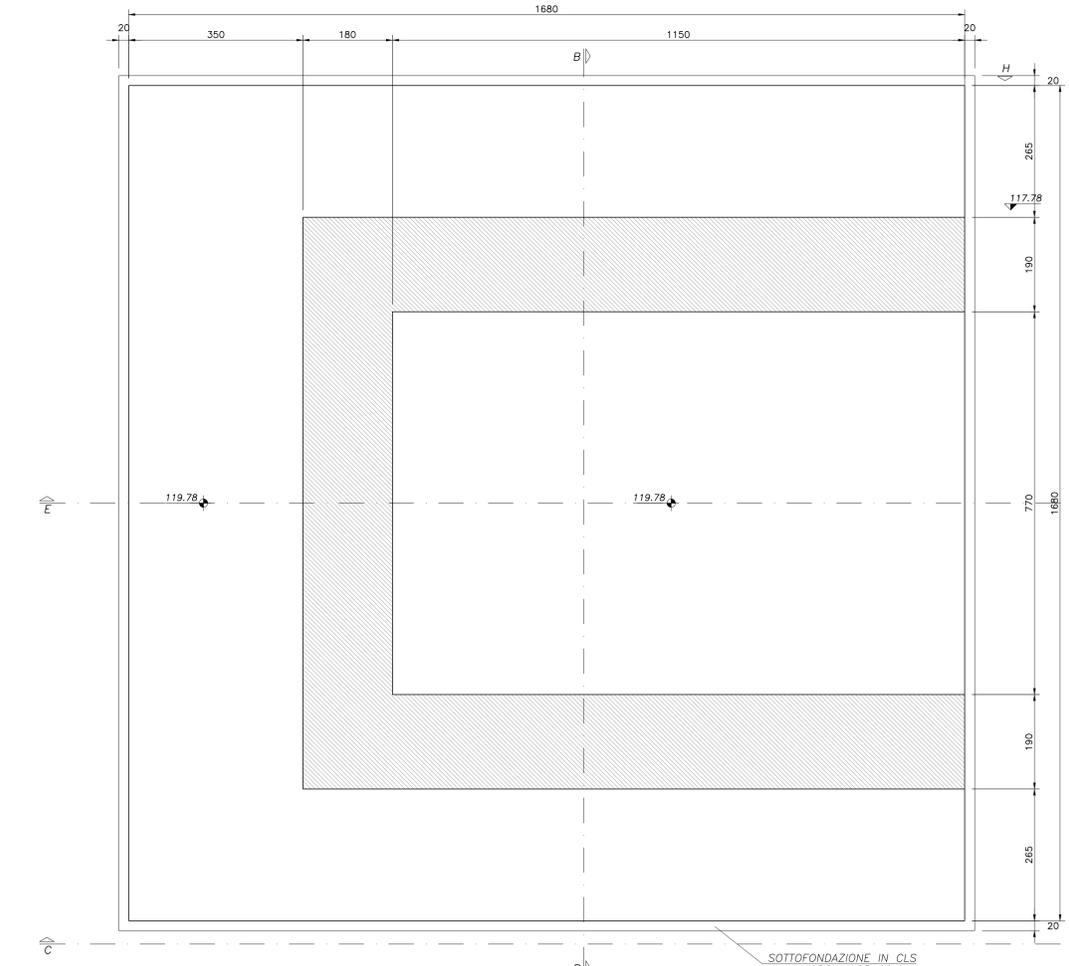

SOTTOFONDAZIONE IN CLS  
MAGRO - SP.:20 cm

**PIANTA SPALLA**

sc 1:50

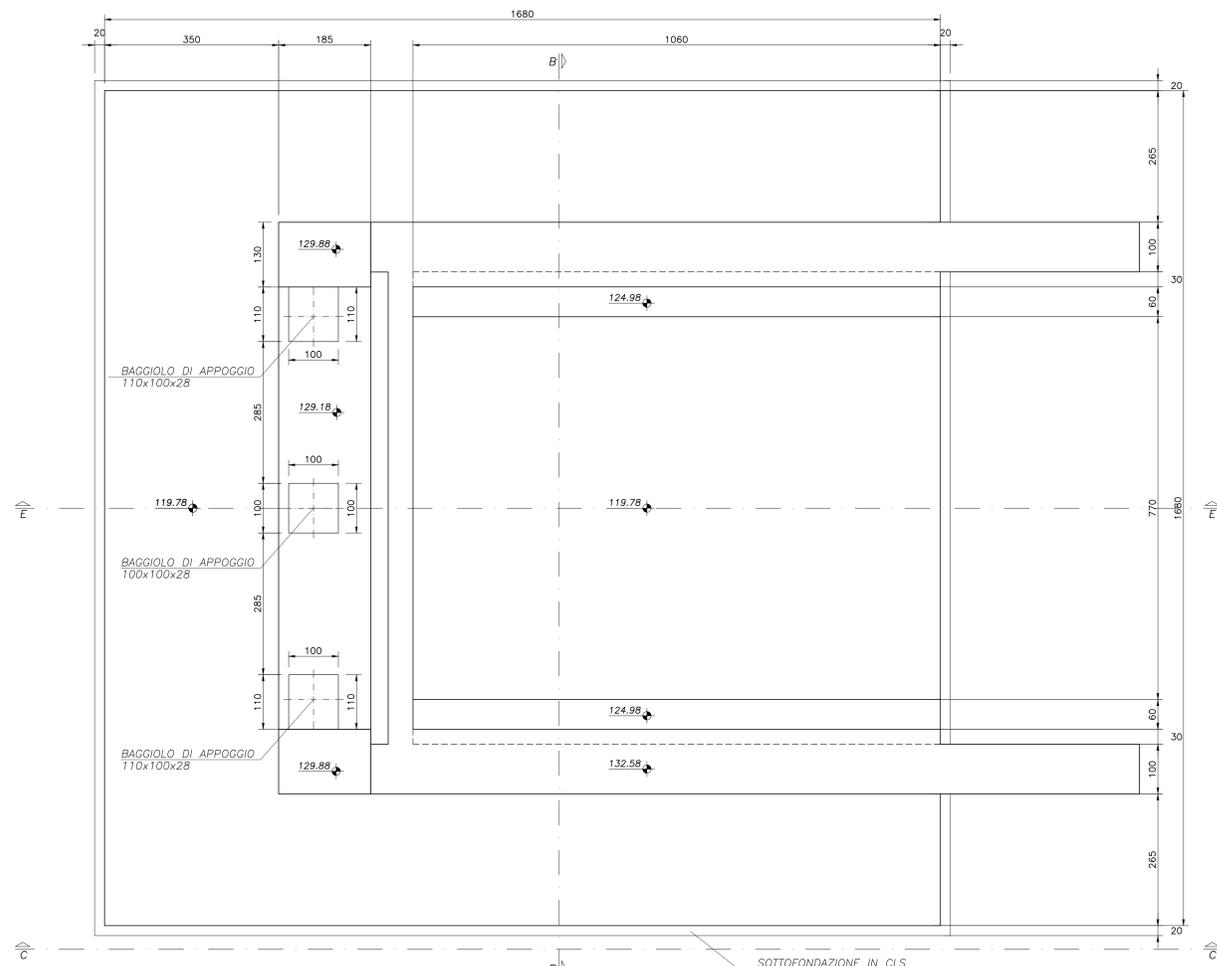

BAGGIOLO DI APPOGGIO  
110x100x28


BAGGIOLO DI APPOGGIO  
100x100x28

BAGGIOLO DI APPOGGIO  
110x100x28

SOTTOFONDAZIONE IN CLS  
MAGRO - SP.:20 cm

**SEZIONE G-G**

sc 1:50

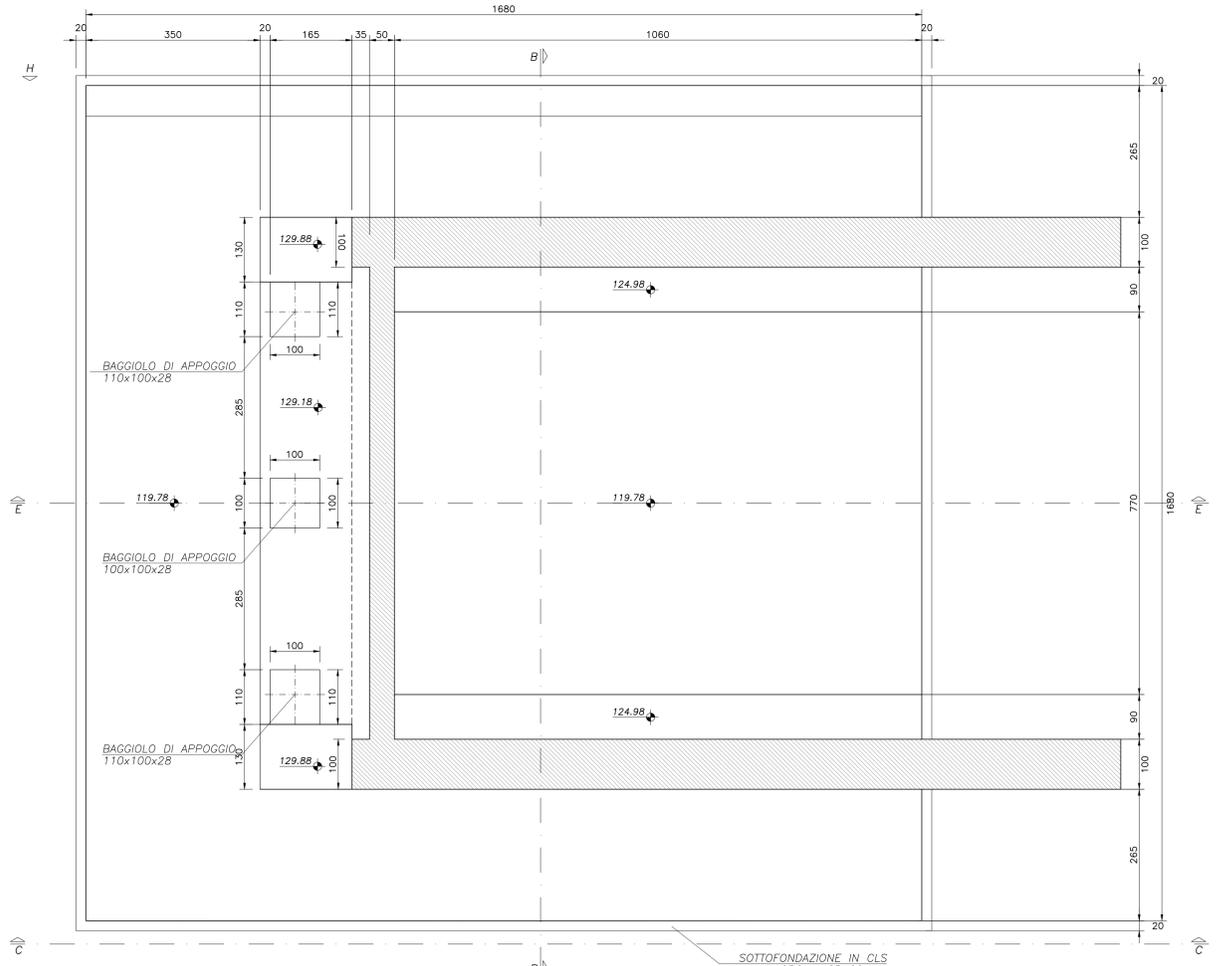

SOTTOFONDAZIONE IN CLS  
MAGRO - SP.:20 cm

- NOTE GENERALI**
- L'ESECUZIONE DELLE OPERE RAPPRESENTATE NEI DISEGNI DOVRA' ESSERE CONFORME ALLE NORME TECNICHE INDICATE NELLE RELAZIONI DI CALCOLO.
  - TUTTI I DISEGNI DEBONO ESSERE LETTI IN CORRELAZIONE CON LE RELATIVE RELAZIONI E SPECIFICHE TECNICHE DI CAPITOLATO.
  - TUTTE LE QUOTE RELATIVE ALLE OPERE RAPPRESENTATE DOVRANNO ESSERE VERIFICATE MEDIANTE UN ACCURATO RILIEVO GEOMETRICO DA ESEGUIRE PRIMA DELL'ESECUZIONE.

**NOTA**  
PER LE CARATTERISTICHE DEI MATERIALI SI RIMANDA ALL'ELABORATO GENERALE  
IT-0C00-00-001

COMMITTENTE:

ALTA Sorveglianza:

GENERAL CONTRACTOR:

INFRASTRUTTURE FERROVIARIE STRATEGICHE DEFINITE DALLA  
LEGGE OBIETTIVO N.443/01  
TRATTA A.V./A.C. TERZO VALICO DEI GIOVI  
PROGETTO ESECUTIVO

Cavalcaferrovia Strada Comunale del Bosco  
alla Pk 50+760,47  
Spalla B  
Carpenteria - Tav. 2

GENERAL CONTRACTOR		DIRETTORE LAVORI		SCALA:			
Costruzioni <b>Coclv</b> Ing. M. Mezzo				1:50			
COMMESSA	LOTTO	FASE	ENTE	TIPO DOC.	OPERASDISCIPLINA	PROGR.	REV.
I G 5 1	0 4	E	C V	B B	I V 1 8 0 X	0 0 5	A
<b>PROGETTAZIONE</b>							
Rev.	Descrizione emissione	Redatto	Data	Verificato	Data	Progettista	Data
A00	Prima emissione	M. Rinaldi	15/05/2014	A. Nastasi	15/05/2014	A. Palomba	15/05/2014
A01	Aggiornamento cartello	M. Rinaldi	25/11/2015	A. Nastasi	25/11/2015	A. Mancanta	25/11/2015
A02	Revisione per cambio lato	M. Rinaldi	22/03/2017	A. Nastasi	22/03/2017	A. Mancanta	22/03/2017