


PIANTA SCAVI DI FONDAZIONE

sc 1:200

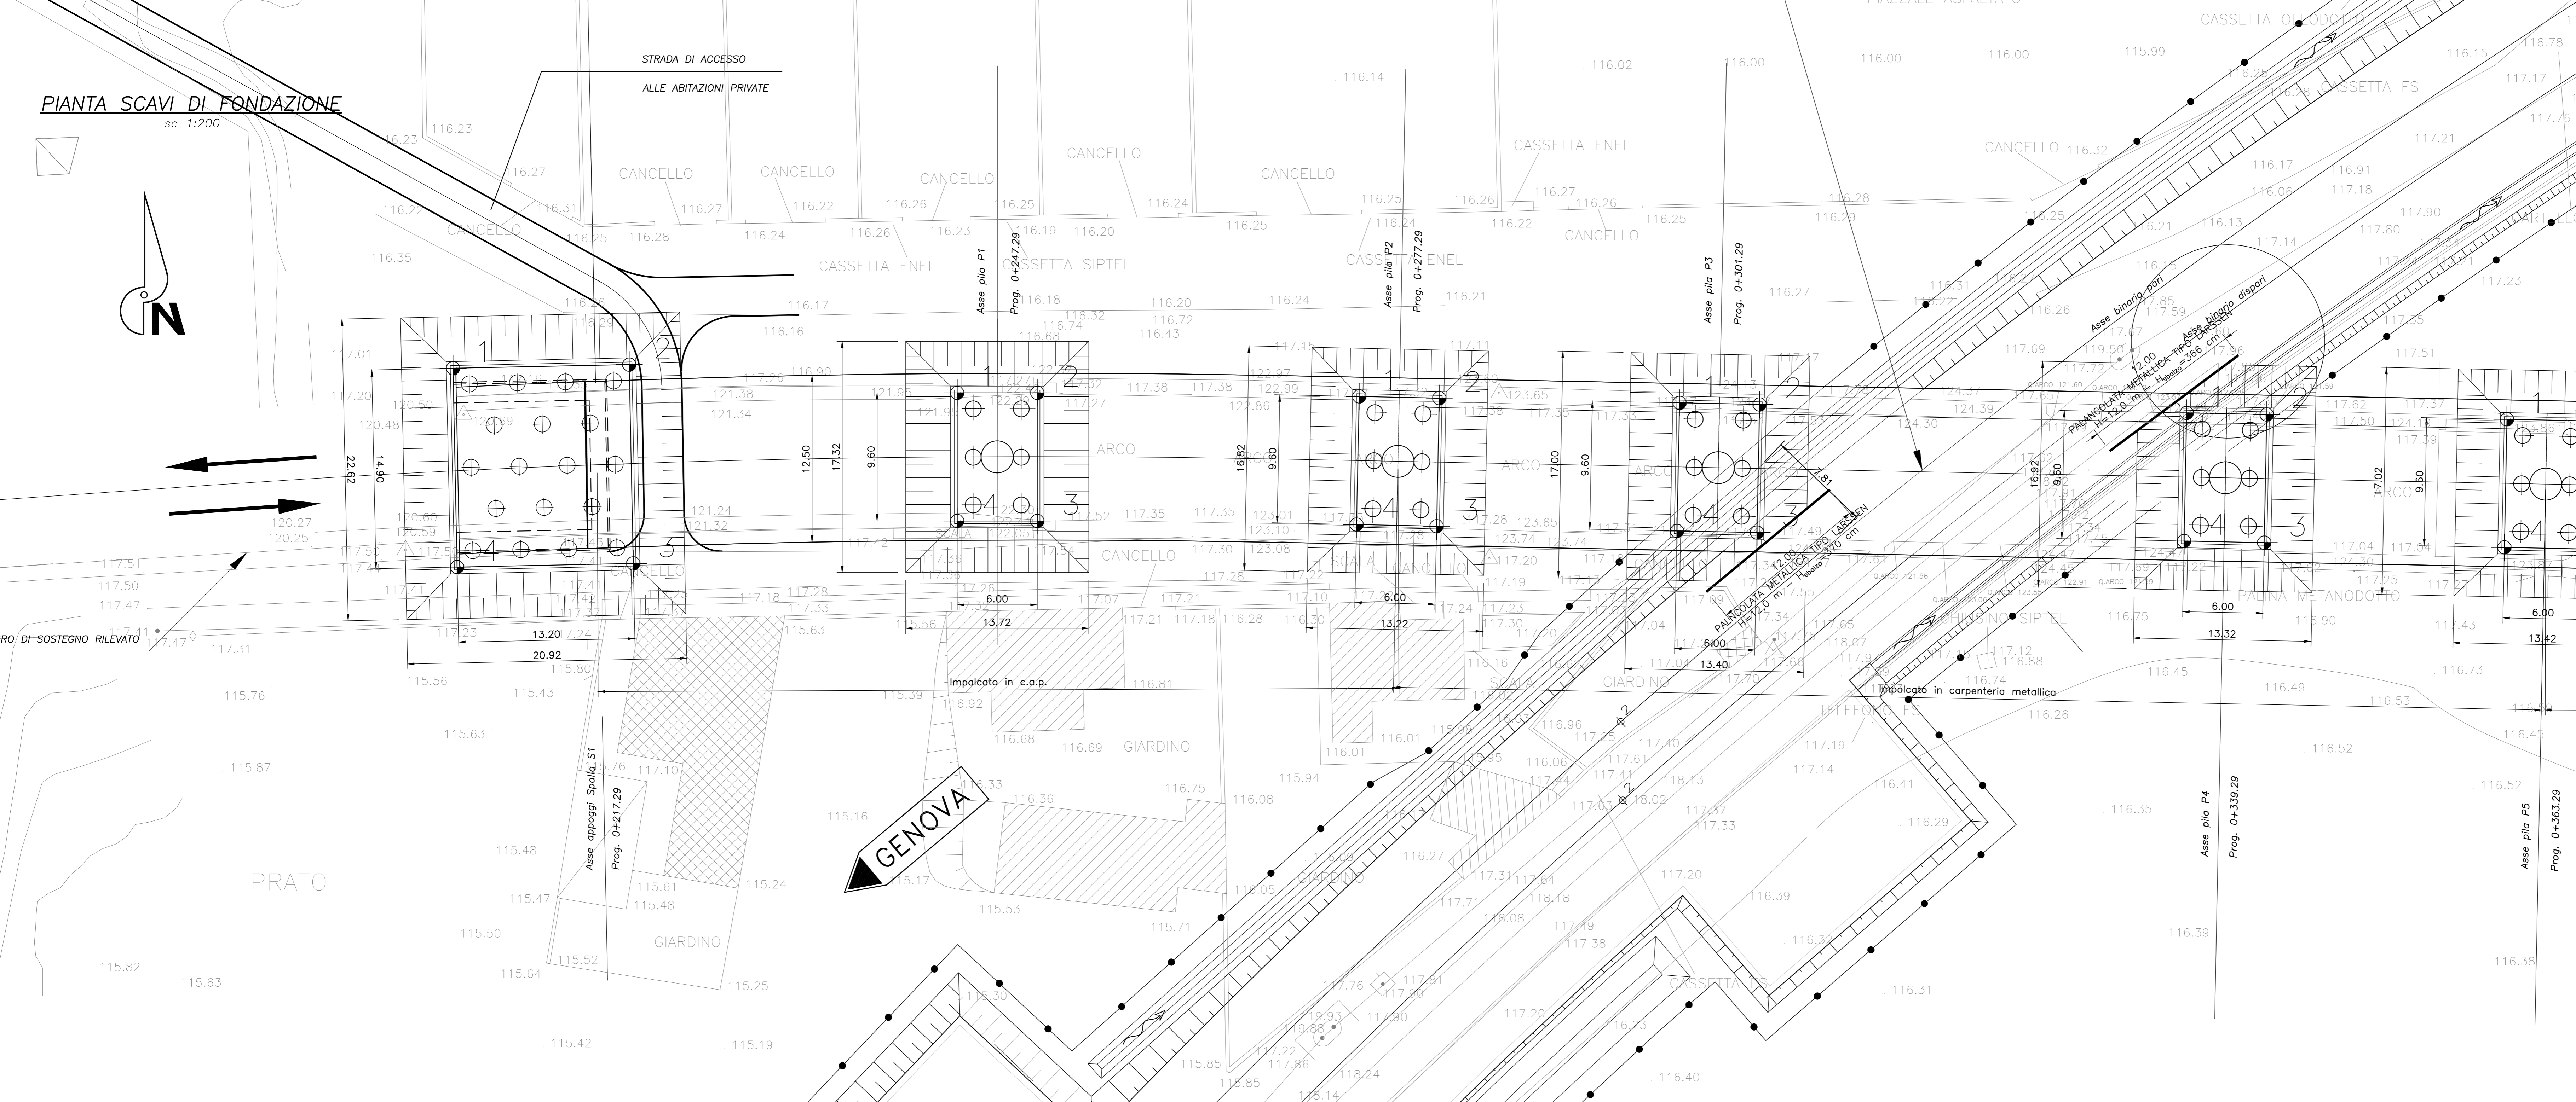

PILA A	X	Y
1	48617.883	199973.151
2	48631.080	199973.422
3	48631.385	199958.525
4	48618.188	199958.255

PILA 1	X	Y
1	48655.650	199971.305
2	48661.650	199971.305
3	48661.650	199961.705
4	48655.650	199961.705

PILA 2	X	Y
1	48665.771	199971.037
2	48691.769	199970.911
3	48691.567	199961.313
4	48665.569	199961.439

PILA 3	X	Y
1	48709.764	199940.555
2	48715.762	199970.436
3	48715.572	199960.838
4	48709.573	199960.957

PILA 4	X	Y
1	48747.755	199969.802
2	48753.754	199969.683
3	48753.655	199960.085
4	48747.568	199960.204

PILA 5	X	Y
1	48771.751	199969.326
2	48777.750	199969.207
3	48777.550	199959.509
4	48771.561	199959.728


PILA 6	X	Y
1	48801.653	199968.891
2	48807.653	199968.891
3	48807.653	199959.291
4	48801.653	199959.291

SPALLA B	X	Y
1	48832.122	199971.768
2	48845.321	199971.843
3	48845.407	199956.943
4	48832.207	199956.868


GENOVA

PIANTA SCAVI DI FONDAZIONE

sc 1:200

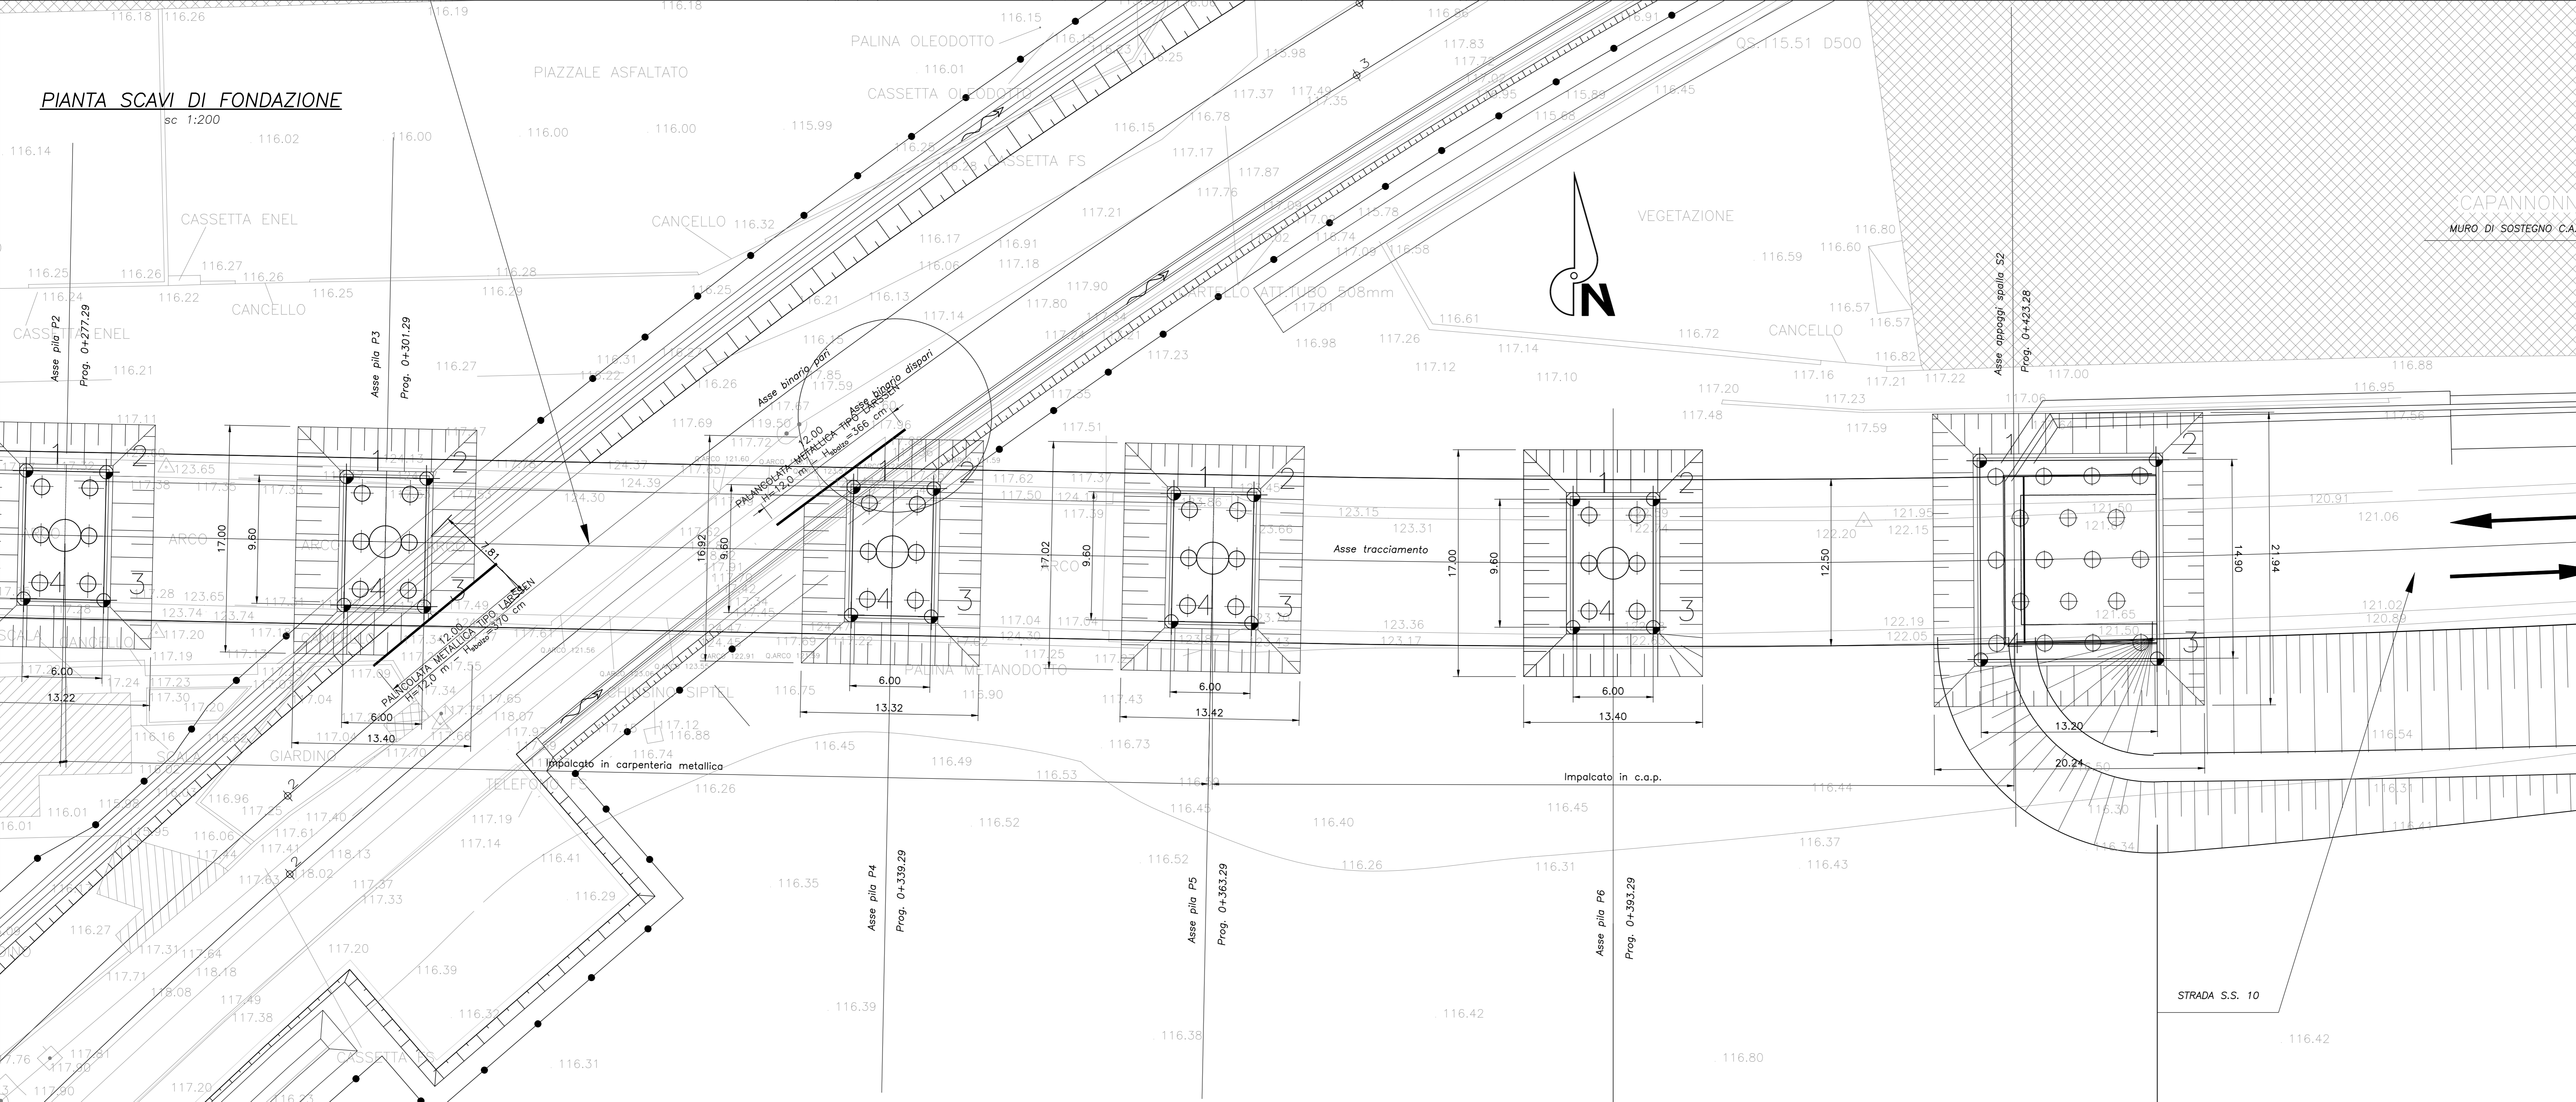

PALANCOLA METALLICA TIPO LARSEN
Acciaio tipo S355JR

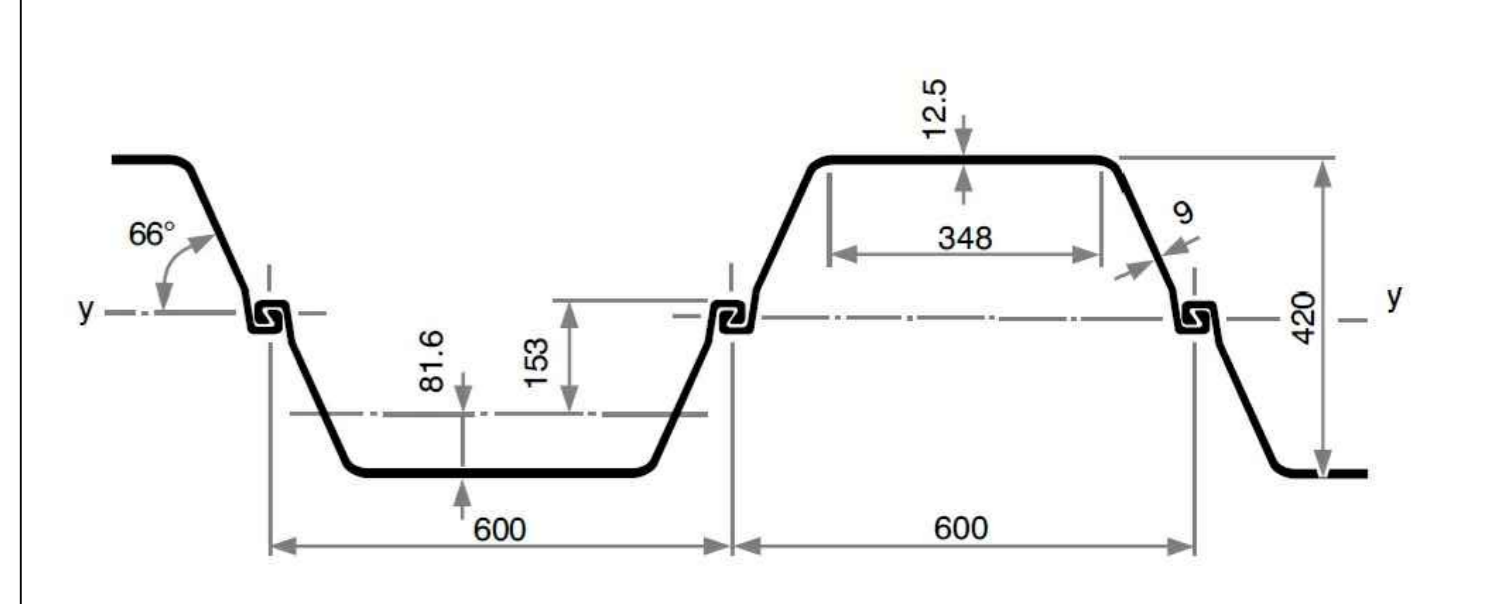

NOTE GENERALI

- L'ESECUZIONE DELLE OPERE RAPPRESENTATE NEI DISEGNI DOVRA' ESSERE CONFORME ALLE NORME TECNICHE INDICATE NELLE RELAZIONI DI CALCOLO.
- TUTTI I DISEGNI DEBBONO ESSERE LETTI IN CORRELAZIONE CON LE RELATIVE RELAZIONI E SPECIFICHE TECNICHE DI CAPITOLATO.
- TUTTE LE QUOTE RELATIVE ALLE OPERE RAPPRESENTATE DOVRANNO ESSERE VERIFICATE MEDIANTE UN ACCURATO RILIEVO GEOMETRICO DA ESEGUIRE PRIMA DELL'ESECUZIONE.

NOTA

PER LE CARATTERISTICHE DEI MATERIALI SI RIMANDA ALL'ELABORATO GENERALE IT-OC00-00-001

COMMITTENTE:



ALTA Sorveglianza:



GENERAL CONTRACTOR:



INFRASTRUTTURE FERROVIARIE STRATEGICHE DEFINITE DALLA LEGGE OBIETTIVO N.443/01
TRATTA A.V./A.C. TERZO VALICO DEI GIOVI
PROGETTO ESECUTIVO

Interferenza viabilità ex SS10 tratto 0

Pianta scavi di fondazione e opere provvisori - Tav. 1

GENERAL CONTRACTOR		DIRETTORE LAVORI		SCALA:				
Cociv Ing. M. Mezzano				1:300				
COMMESSA	LOTTO	FASE	ENTE	TIPO DOC.				
IG51	04	E	CV	P9				
OPERADISCIPLINA		PROGR.	REV.					
IV1910X		002	A					
Rev.	Descrizione emissione	Redatto	Data	Verificato	Data	Progettista	Data	E. PROGETTISTA
A03	Prima emissione	M. Reali	22/03/2017	A. Mancarella	22/03/2017	A. Mancarella	22/03/2017	
A01	Emissione per revisione generale	M. Reali	25/09/2014	A. Nattari	25/09/2014	A. Palombi	25/09/2014	
A02	Aggiornamento cartigli	M. Reali	25/11/2015	A. Nattari	25/11/2015	A. Mancarella	25/11/2015	