# PARCHEGGIO 12 - WBS OV 190

## PLANIMETRIA INTERVENTI

– 1:250 –

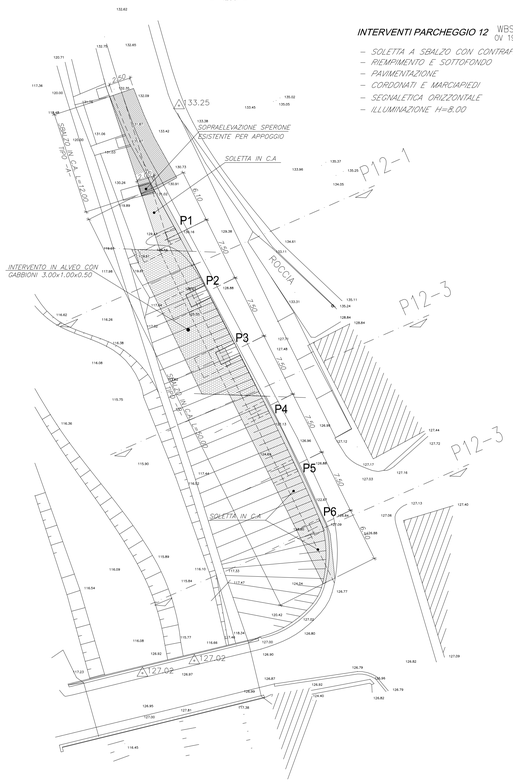


**INTERVENTI PARCHEGGIO 12** WBS OV 190

- SOLETTA A SBALZO CON CONTRAFFORTI IN ALVEO
- RIEMPIMENTO E SOTTOFONDO
- PAVIMENTAZIONE
- CORDONATI E MARCIAPIEDI
- SEGNALETICA ORIZZONTALE
- ILLUMINAZIONE H=8.00

## PLANIMETRIA PARCHEGGIO

– 1:250 –

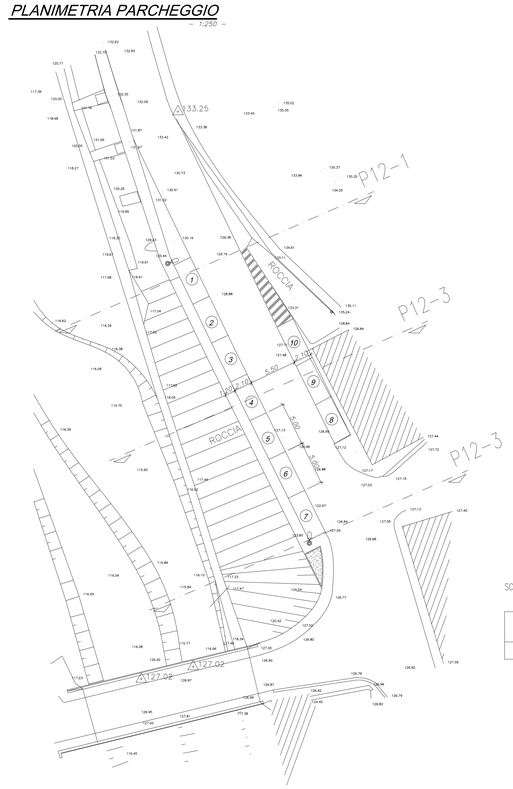


## SEZIONE P12-1

– 1:200 –

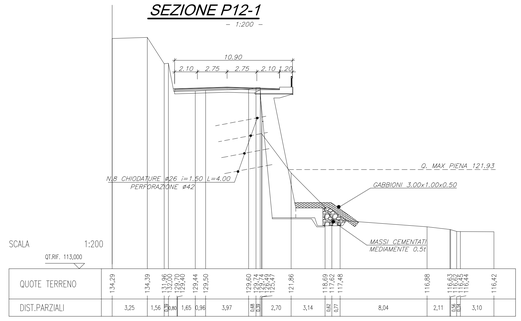


## SEZIONE P12-2

– 1:200 –

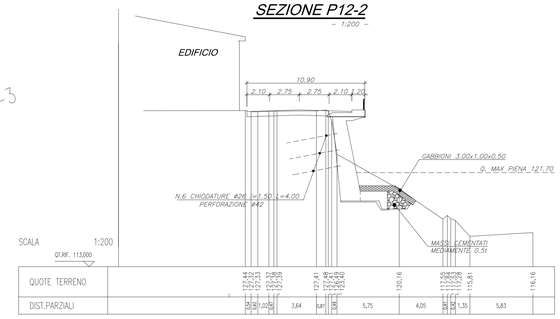


## SEZIONE P12-3

– 1:200 –

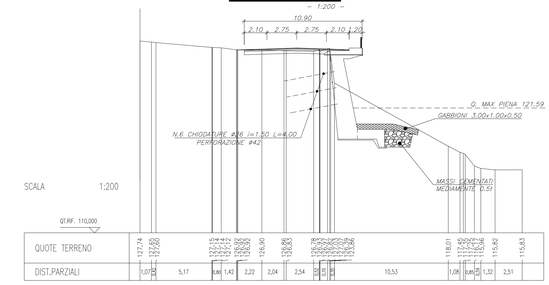


## SEZIONE TIPO CON MARCIAPIEDE

– 1:20 –

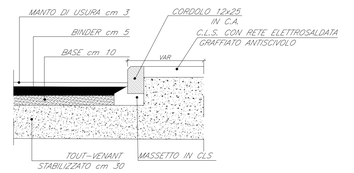


## SEZIONE TIPO SBALZO -A-

– 1:50 –

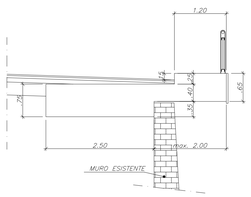


## SEZIONE TIPO SBALZO -B-

– 1:50 –

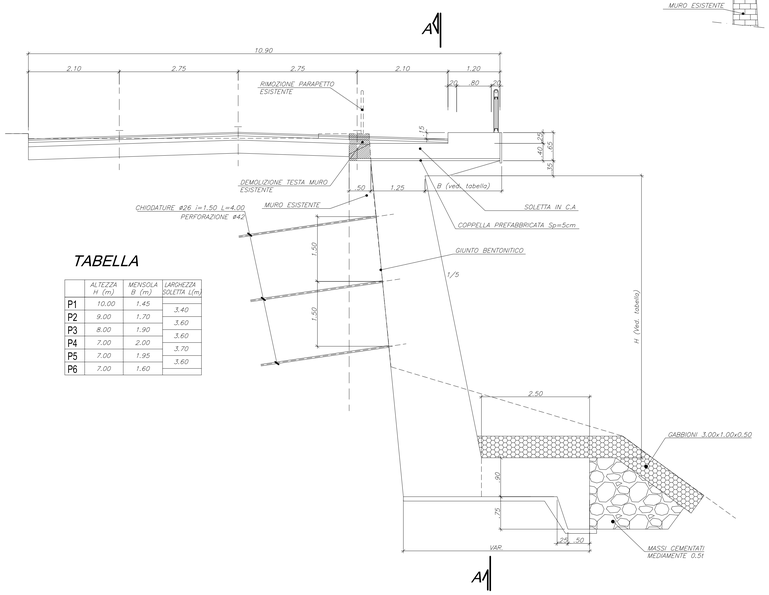


### TABELLA

| | ALTEZZA H (m) | MENSOLA B (m) | LARGHEZZA SOLETTA L(m) |
|---|---|---|---|
| P1 | 10.00 | 1.45 | 3.40 |
| P2 | 9.00 | 1.70 | 3.60 |
| P3 | 8.00 | 1.90 | 3.60 |
| P4 | 7.00 | 2.00 | 3.70 |
| P5 | 7.00 | 1.95 | 3.60 |
| P6 | 7.00 | 1.60 | |

## SEZIONE A-A

– 1:50 –

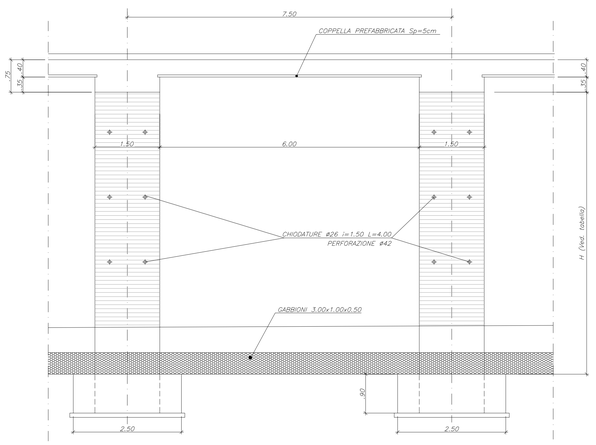


**LEGENDA**

- BARRIERA TIPO N2
- MARCIAPIEDE IN C.L.S CON RETE-CORDOLI IN C.L.S.
- LAMPIONE CON POZZETTO
- AIUOLA A VERDE-CORDOLI IN C.L.S.
- SEGNALETICA ORIZZONTALE ZONA ZEBRATA

COMMITTENTE:

RFI RETE FERROVIARIA ITALIANA
GRUPPO FERROVIE DELLO STATO ITALIANE

ALTA SORVEGLIANZA:

ITALFERR
GRUPPO FERROVIE DELLO STATO ITALIANE

GENERAL CONTRACTOR:

Consorzio Cociv
Collegamenti Integrati Veloci

INFRASTRUTTURE FERROVIARIE STRATEGICHE DEFINITE DALLA LEGGE OBIETTIVO N.443/01

TRATTA A.V./A.C. TERZO VALICO DEI GIOVI
PROGETTO ESECUTIVO

PARCHEGGIO P12 A CAMPOMORONE

Disegno di assieme

| GENERAL CONTRACTOR | DIRETTORE LAVORI | SCALA: |
|---|---|---|
| Consorzio Cociv Ing. N. Mesiano | | VARIE |

| COMMESSA | LOTTO | FASE | ENTE | TIPO DOC. | OPERA/DISCIPLINA | PROGR. | REV. |
|---|---|---|---|---|---|---|---|
| I G 5 1 | 0 4 | E | C V | A Z | O V 1 9 0 0 | 0 0 1 | A |

PROGETTAZIONE

| Rev. | Descrizione emissione | Redatto | Data | Verificato | Data | Progettista Integratore | Data | IL PROGETTISTA |
|---|---|---|---|---|---|---|---|---|
| A00 | Prima emissione | COCIV | 30/05/2017 | COCIV | 30/05/2017 | A.Mandarella | 30/05/2017 | Dott. Ing. Andrea Mandarella Ordine Ingegneri Roma, 7121 Sez. A |

n. Elab.

Nome File: IG51-04-E-CV-AZ-OV19-00-001-A00

CUP: F81H92000000008

Scala di plot: 1 : 1