


PROVINCIA :Alessandria
 COMUNE :Tortona


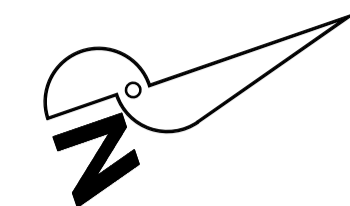


BINARIO_PARI		V.P.4	
X	Y	Az	Alfa
46735.451	194450.000	21.196991	0.000000
R(m)	101.067	V(m/h)	160
Alfa	0.049483	R(m)	6.000
Alfa tot	0.052432	m(m)	0.000
Terzo	50.534	H(mm)	5.0

VAL.P.4	
Pk	143.911.900
Qv	141.120
Pu	-0.004055
R	0.000601
SP	-20000.000
T	6.010
F	0.018
Pk_J	46381.880
Pk_I	46393.910

BINARIO_PARI		V.P.4	
X	Y	Az	Alfa
46947.257	190106.693	21.144559	0.000000
R(m)	96.758	V(m/h)	160
Alfa	0.024641	R(m)	6.000
Alfa tot	0.028169	m(m)	0.000
Terzo	48.384	H(mm)	5.0

VAL.P.5	
Pk	147324.610
Qv	117.200
Pu	-0.004055
R	-0.001356
SP	0.002099
R	-20000.000
T	26.993
F	0.018
Pk_J	47327.617
Pk_I	47381.603

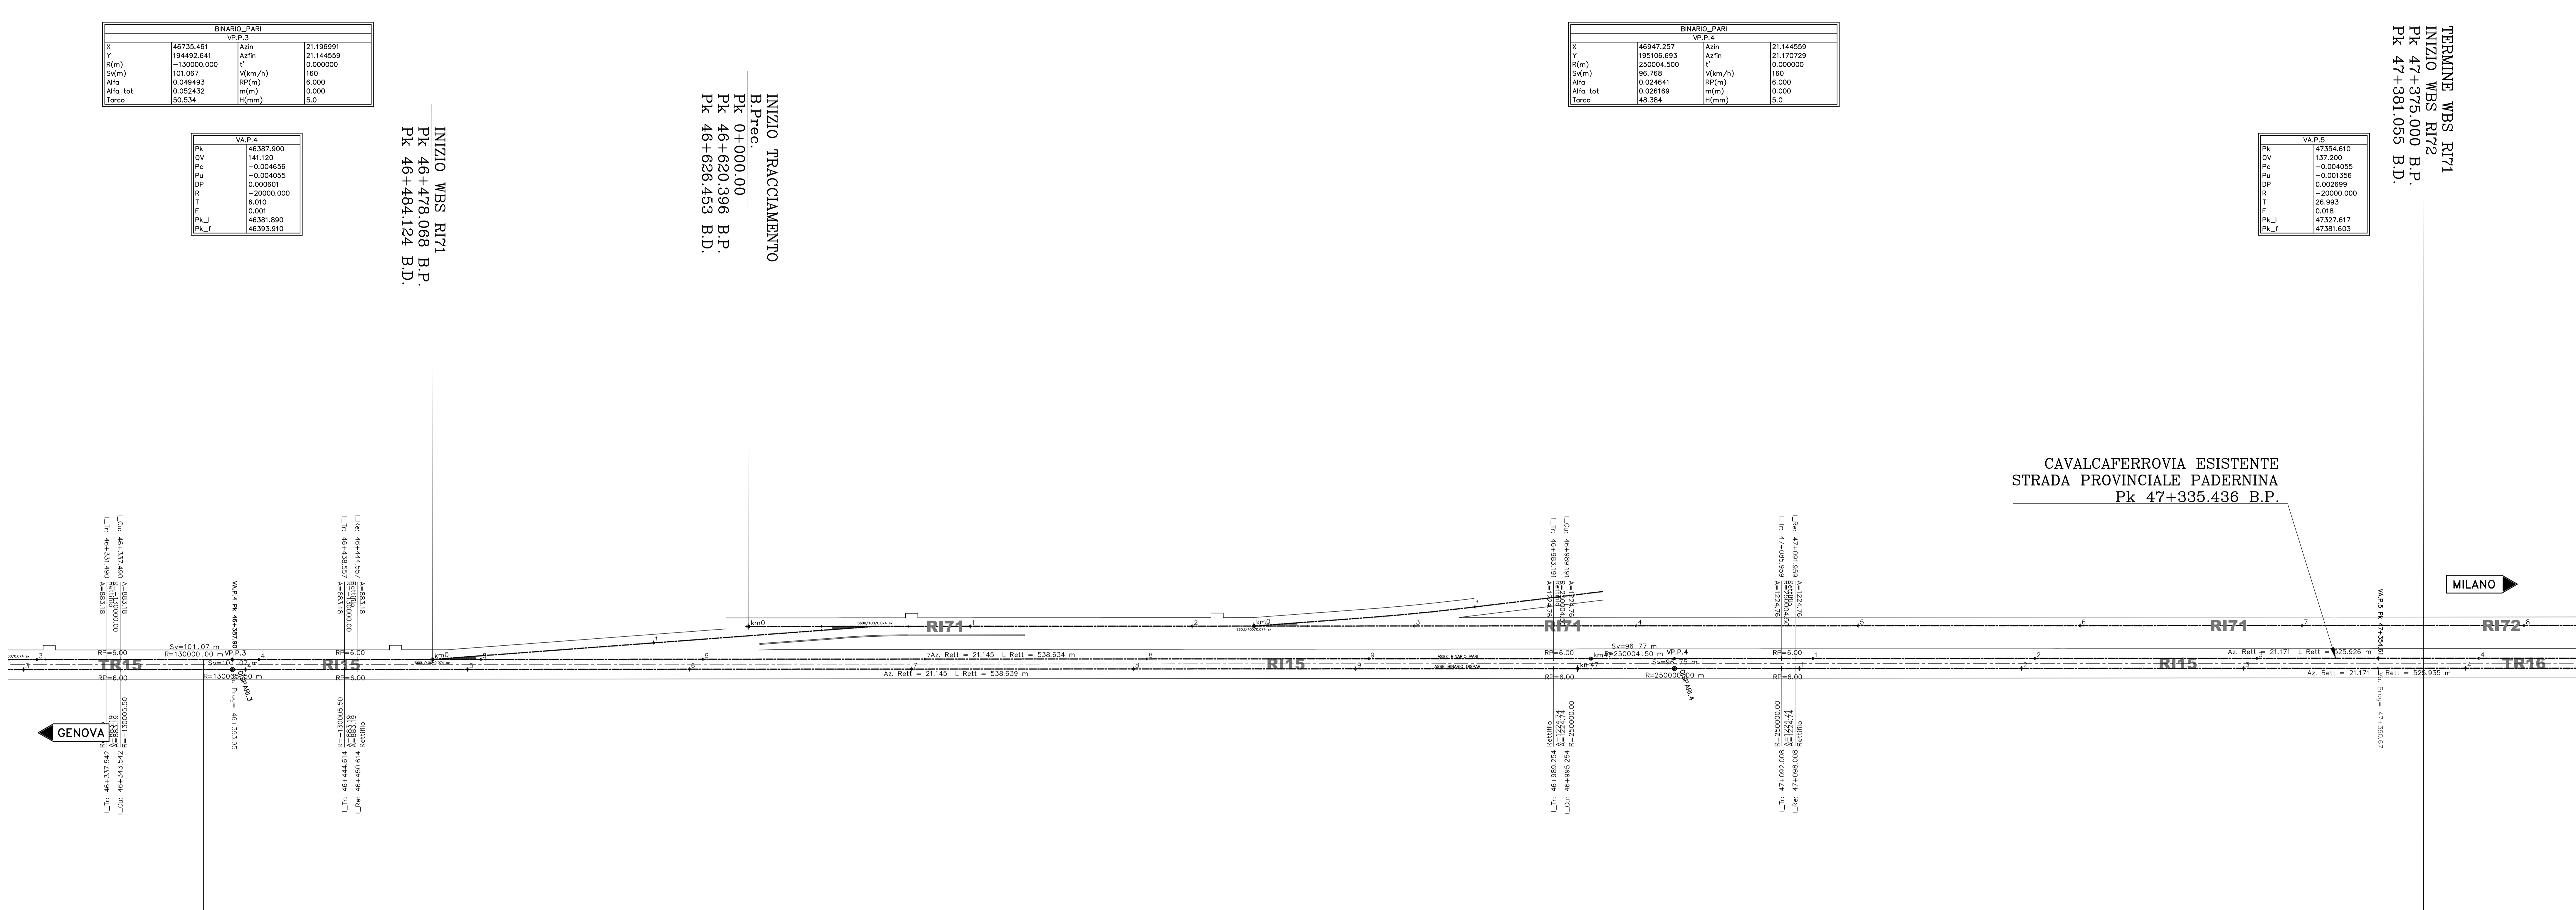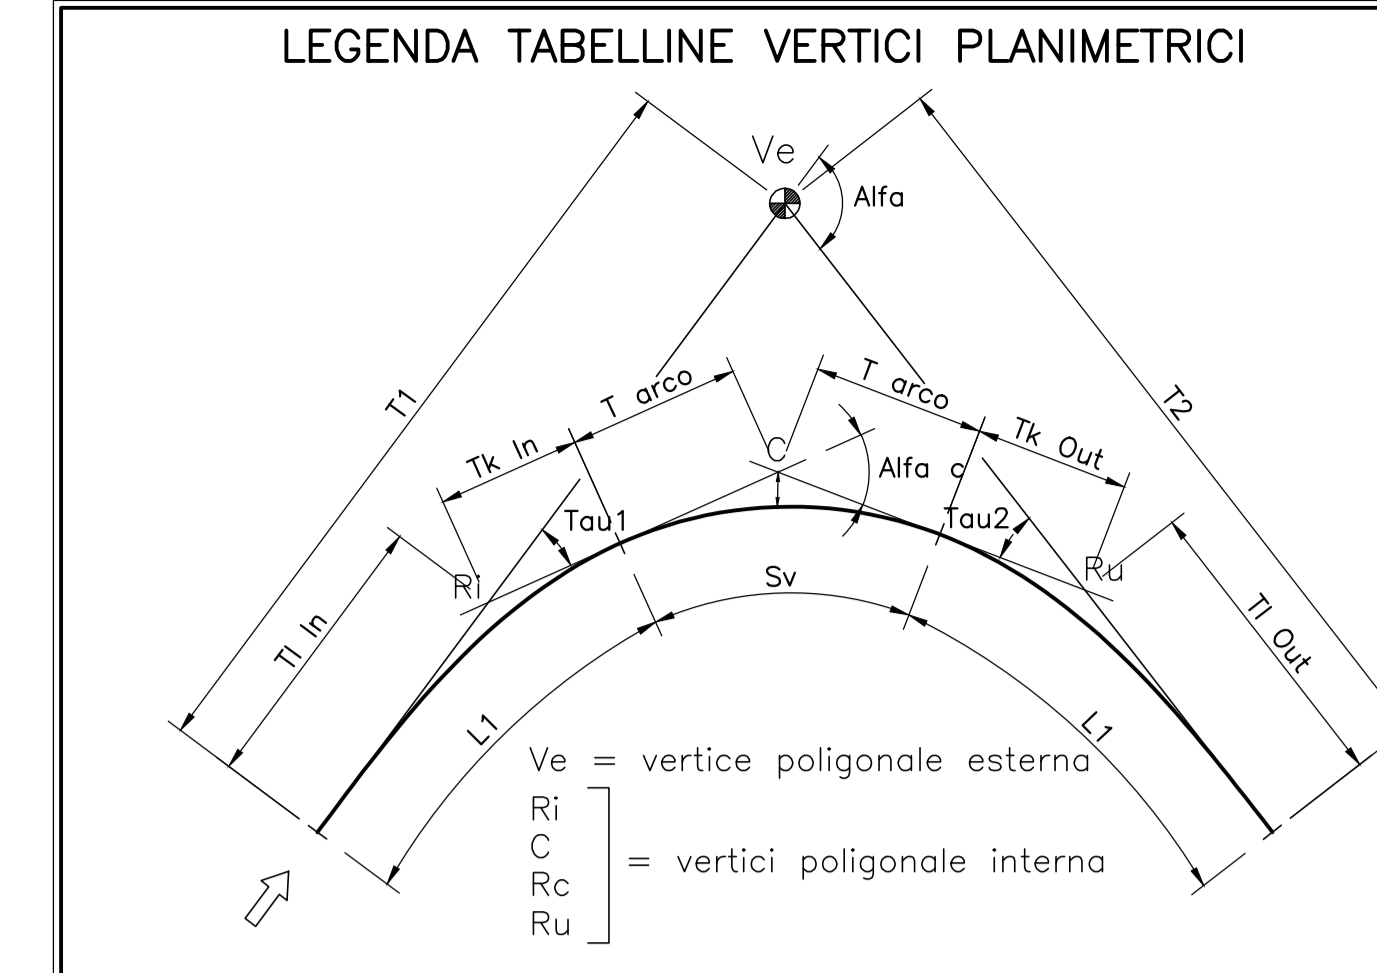

INIZIO WBS R171
 Pk 46+478.068 B.P.
 Pk 46+464.124 B.D.

INIZIO TRACCIAMENTO
 B.Prec.
 Pk 0+000.00
 Pk 46+620.396 B.P.
 Pk 46+626.453 B.D.

CAVALCAFERROVIA ESISTENTE
 STRADA PROVINCIALE PADERNINA
 Pk 47+335.436 B.P.

MILANO

GENOVA

V ALT DISPARI.4	
Pk	143393.955
Qv	141.120
Pu	-0.004055
R	0.000601
SP	-20000.000
T	6.010
F	0.018
Pk_J	46387.946
Pk_I	46399.964

V ALT DISPARI.5	
Pk	147360.665
Qv	137.200
Pu	-0.004055
R	-0.001356
SP	0.002099
R	-20000.000
T	26.993
F	0.018
Pk_J	47333.672
Pk_I	47387.658

FERROVIA_DISPARI.6		PIANO V DISPARI.3	
X	Y	Az	Alfa
46739.714	194491.172	21.196993	0.000000
R(m)	101.072	V(m/h)	160
Alfa	0.049484	R(m)	6.000
Alfa tot	0.052432	m(m)	0.000
Terzo	50.536	H(mm)	5.0

FERROVIA_DISPARI.7		PIANO V DISPARI.4	
X	Y	Az	Alfa
46951.511	190105.225	21.144561	0.000000
R(m)	96.754	V(m/h)	160
Alfa	0.024638	R(m)	6.000
Alfa tot	0.028166	m(m)	0.000
Terzo	48.377	H(mm)	5.0

TERMINI WBS TR15
 INIZIO WBS TR15
 Pk 46+375.000 B.P.
 Pk 46+381.055 B.D.

TERMINI WBS R115
 INIZIO WBS TR16
 Pk 47+375.000 B.P.
 Pk 47+381.055 B.D.

COMMITTENTE:

ALTA Sorveglianza:

GENERAL CONTRACTOR:

INFRASTRUTTURE FERROVIARIE STRATEGICHE DEFINITE DALLA LEGGE OBIETTIVO N.443/01
 TRATTA A.V.I.A.C. TERZO VALICO DEI GIOVI
 PROGETTO ESECUTIVO

Rilevato di Linea III Valico
 da pk 46+375,00 a pk 47+375,00
 tratto 0
 Planimetria di tracciamento

GENERAL CONTRACTOR Cociv Ing. N. Meatto	DIRETTORE LAVORI	SCALA 1:1000
--	------------------	-----------------

COMMESSA	LOTTO	FASE	ENTE	TIPO DOC.	OPERAZIONE/P.A.	PROGR.	REV.
I G 5 1	0 4	E	CV	P 7	R I 1 5 0 0	0 0 2	A

PROGETTAZIONE	Redatto	Data	Verificato	Data	Progettista	Data	IL PROGETTISTA
00	E. Caruso	15/05/2014	A. Nestori	15/05/2014	A. Palotta	15/05/2014	
A00	Prima emissione						
A01	Aggiornamento cartello	25/11/2015	A. Nestori	25/11/2015	A. Palotta	25/11/2015	
A02	Revisione per cambio titolo	22/03/2017	A. Nestori	22/03/2017	A. Palotta	22/03/2017	

Nome File: ...
 CUP: ...