
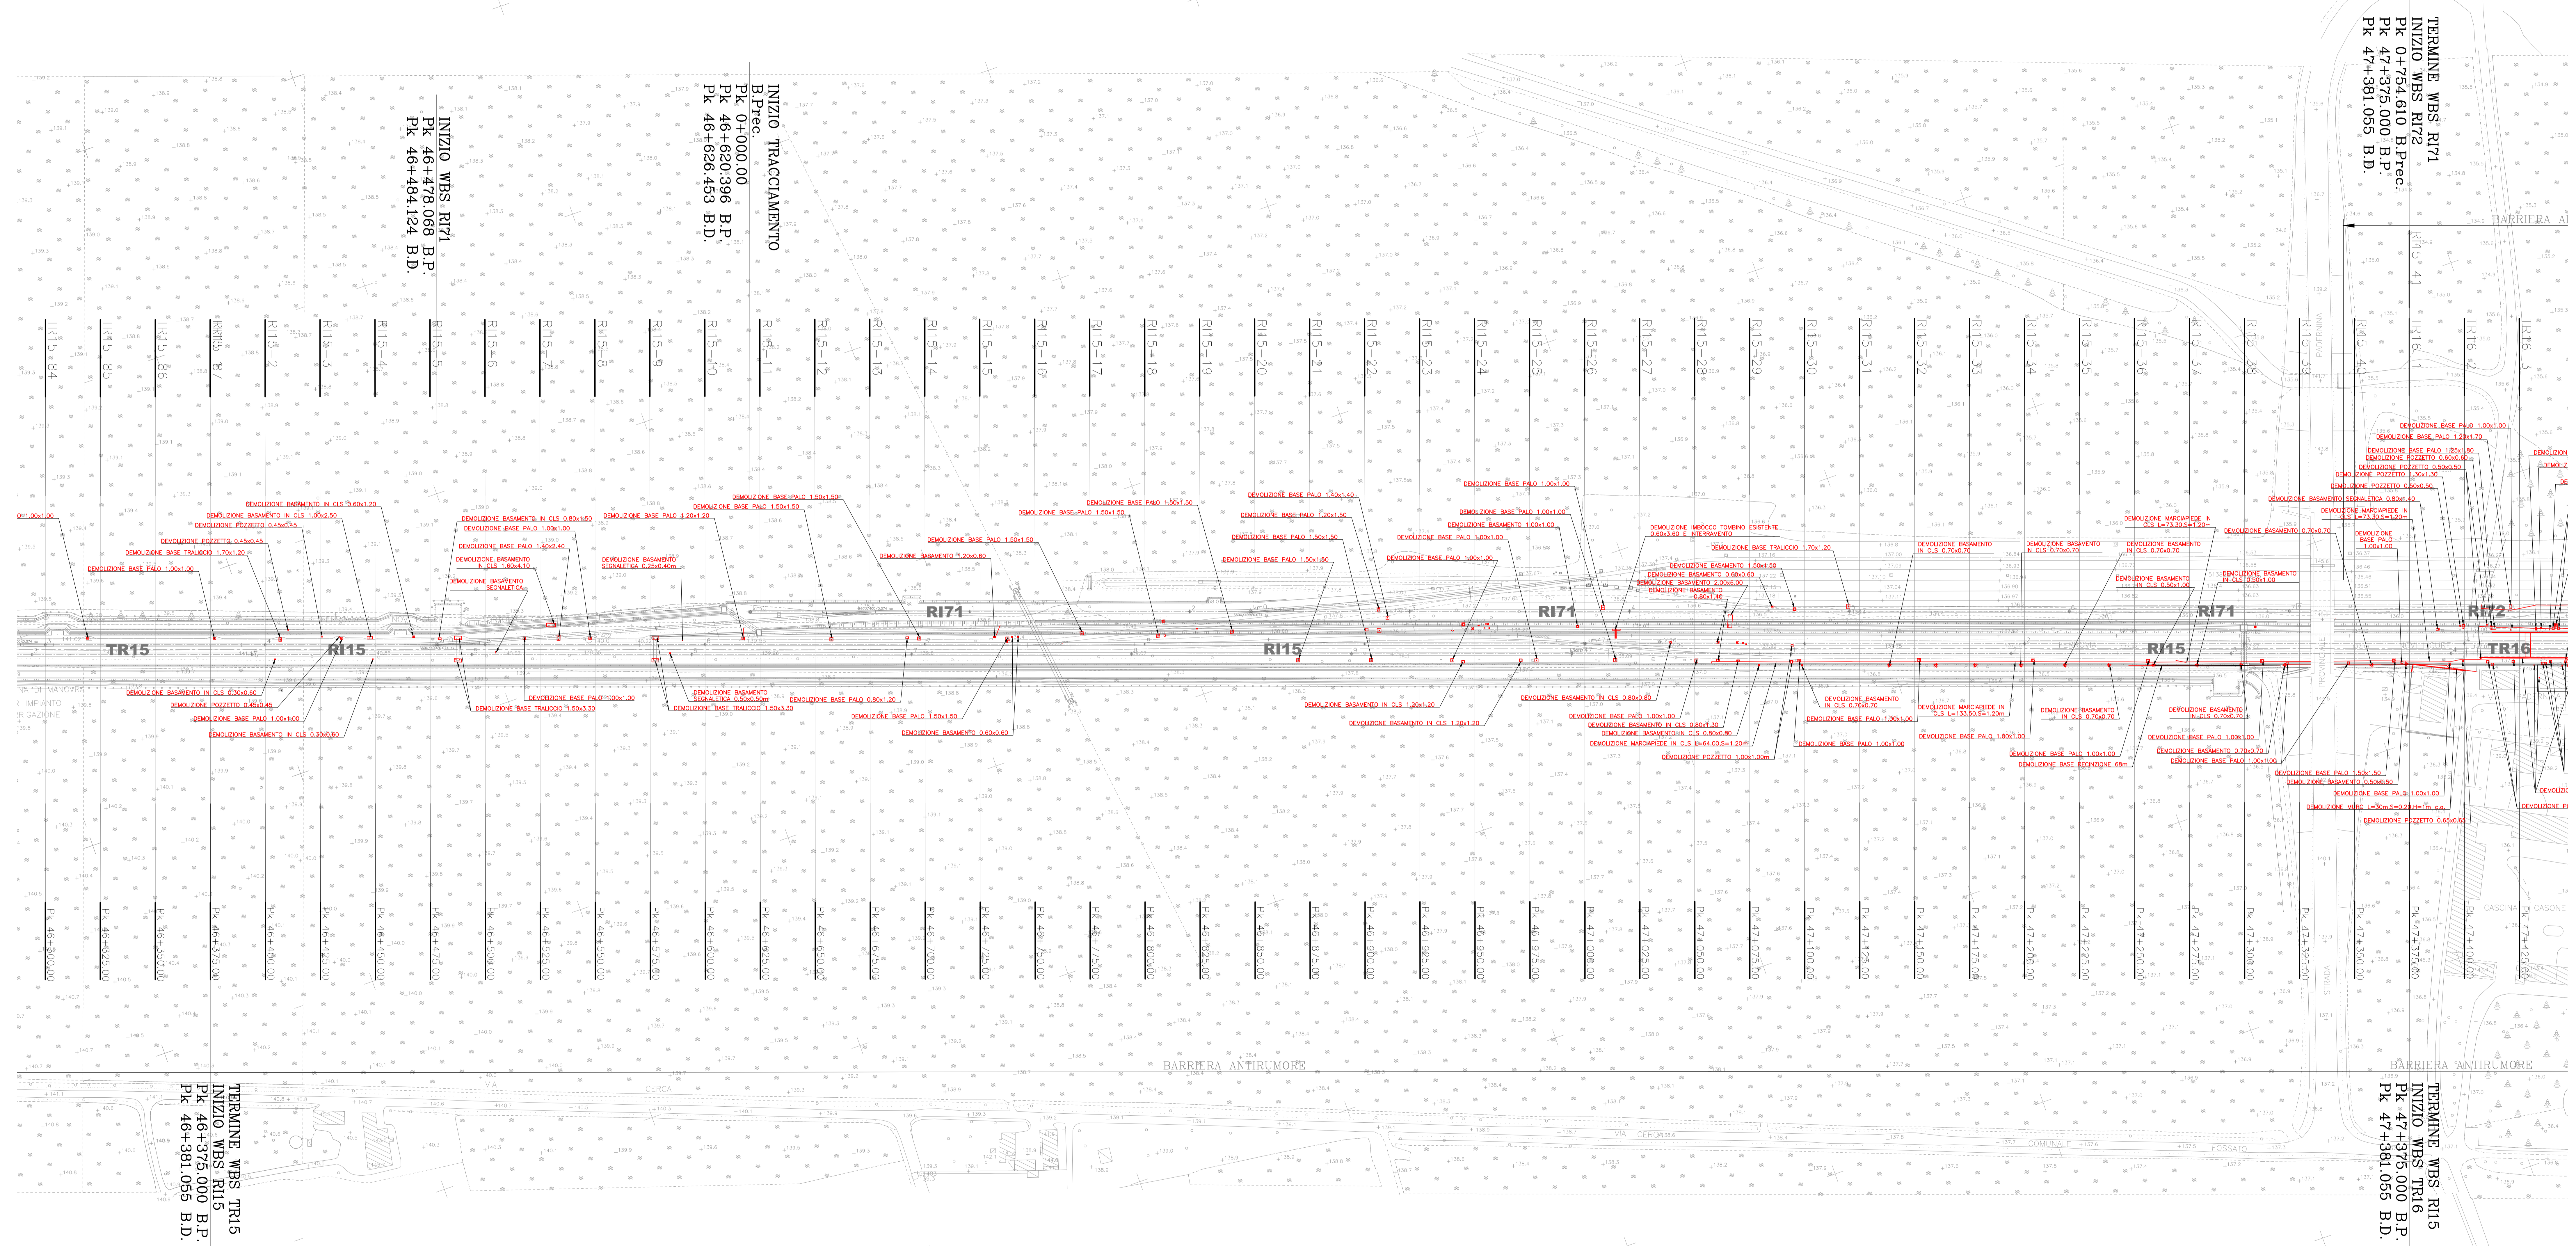


PROVINCIA :Alessandria
 COMUNE :Tortona

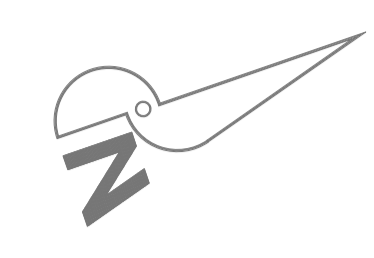

COMMITTENTE:

 ALTA Sorveglianza:

 GENERAL CONTRACTOR:

 INFRASTRUTTURE FERROVIARIE STRATEGICHE DEFINITE DALLA LEGGE OBIETTIVO N.443/01
 TRATTA A.V.I.A.C. TERZO VALICO DEI GIOVI
 PROGETTO ESECUTIVO
 Rilievo di Linea III Valico
 Rilievo di Linea III Valico da pk 46+375.00 a pk 47+375.00
 tratto 0
 Planimetria delle demolizioni

GENERAL CONTRACTOR Cociv Ing. N. Maitto	DIRETTORE LAVORI	SCALA 1:1000
COMMESSA I 651	LOTTO 04	FASE E
ENTE CV	TIPO DOC. P7	OPERAZIONE/PAL. RI1500
PROG. 003	REV. A	

PROGETTAZIONE	Redatto	Data	Verificato	Data	Progettista	Data	IL PROGETTISTA
Rev. 001	M. Rinaldi	15/05/2014	A. Nattari	15/05/2014	A. Palotta	15/05/2014	
A00	M. Rinaldi	25/11/2015	A. Nattari	25/11/2015	A. Palotta	25/11/2015	
A01	M. Rinaldi	22/03/2017	A. Nattari	22/03/2017	A. Palotta	22/03/2017	

Nome File: \\snc.cociv.it\progetti\A01...
 CUP: F1820000000000