
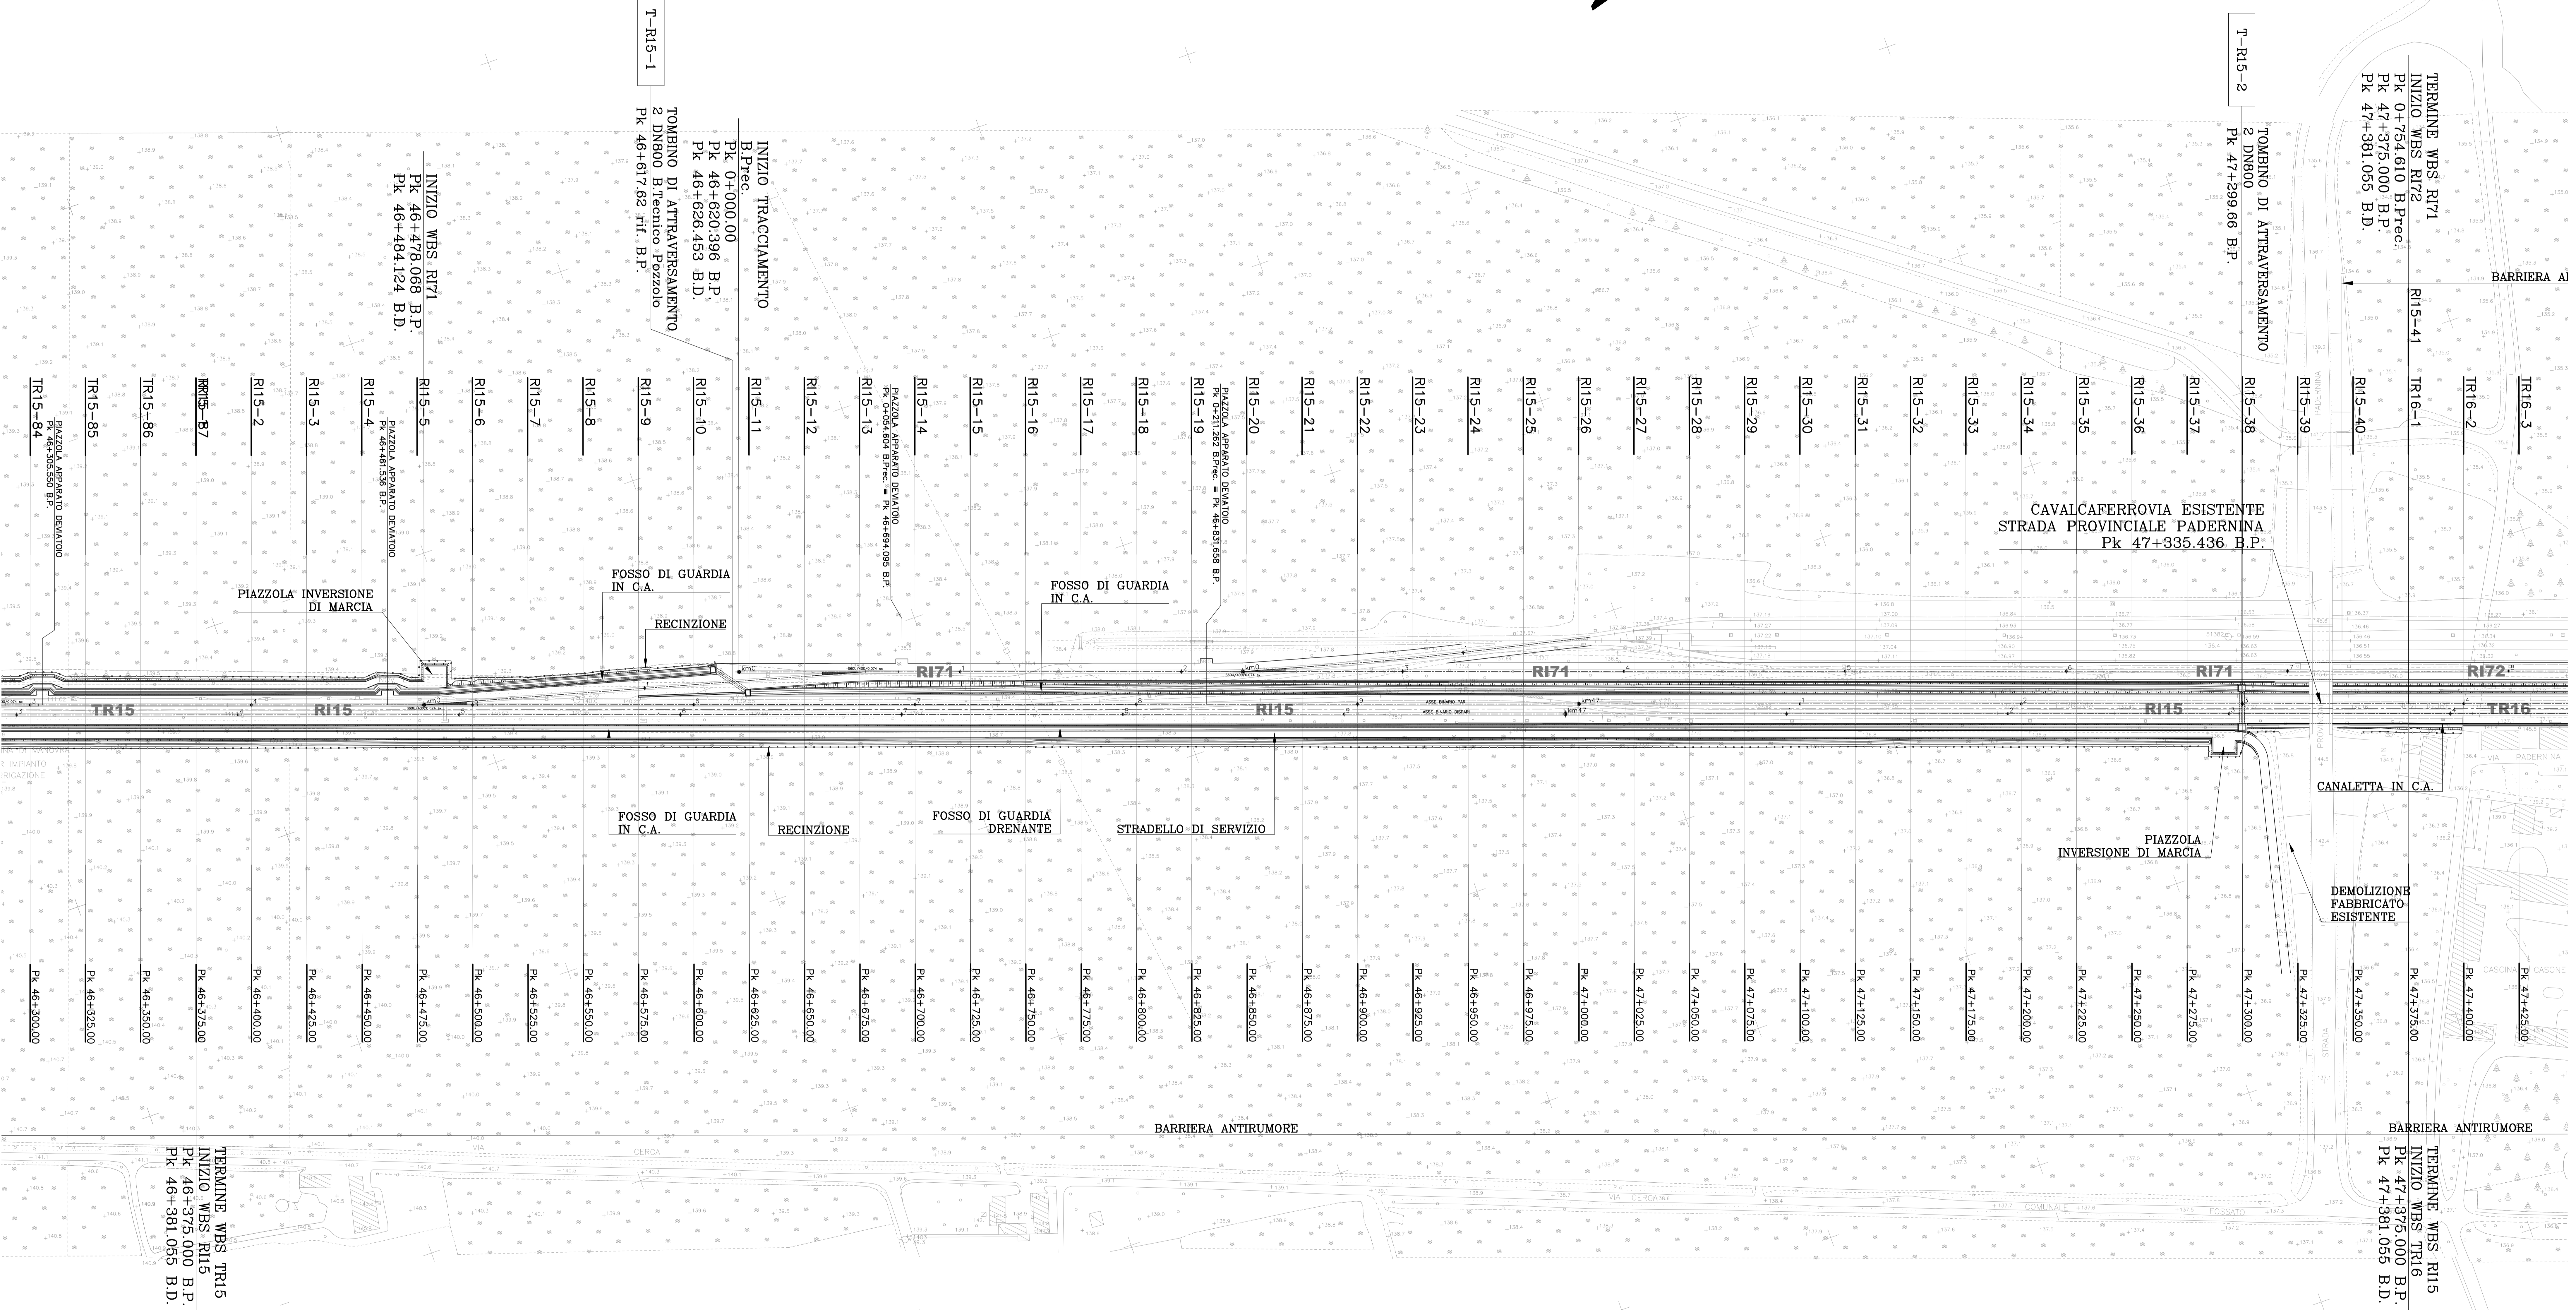


PROVINCIA :Alessandria  
 COMUNE :Tortona

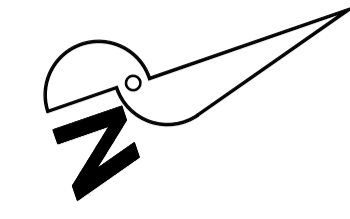

COMMITTENTE:  
  
 ALTA Sorveglianza:  
  
 GENERAL CONTRACTOR:  
  
 INFRASTRUTTURE FERROVIARIE STRATEGICHE DEFINITE DALLA LEGGE OBIETTIVO N.443/01  
 TRATTA A.V./A.C. TERZO VALICO DEI GIOVI  
 PROGETTO ESECUTIVO

Rilevato di Linea III Valico  
 Rilevato di Linea III Valico da pk 46+375.00 a pk 47+375.00  
 tratto 0  
 Planimetria di progetto

GENERAL CONTRACTOR <b>Cociv</b> Ing. N. Maitto	DIRETTORE LAVORI	SCALA 1:1000
--	------------------	-----------------

COMMESSA <b>I G 5 1</b>	LOTTO <b>0 4</b>	FASE <b>E</b>	ENTE <b>CV</b>	TIPO DOC. <b>P 7</b>	OPERAZIONE/PAV. <b>R I 1 5 O X</b>	PROG. <b>0 0 1</b>	REV. <b>A</b>
----------------------------	---------------------	------------------	-------------------	-------------------------	---------------------------------------	-----------------------	------------------

Rev.	Descrizione emissione	Redatto	Data	Verificato	Data	Progettista	Data	IL PROGETTISTA
A00	Prima emissione	M. Rinaldi	15/05/2014	A. Nattesi	15/05/2014	A. Palotta	15/05/2014	
A01	Aggiornamento cartello	M. Rinaldi	25/11/2015	A. Nattesi	25/11/2015	A. Palotta	25/11/2015	
A02	Revisione per cambio titolo	M. Rinaldi	22/03/2017	A. Nattesi	22/03/2017	A. Palotta	22/03/2017	

Nome File: ...  
 CUP: ...