PROGR. 46+575.00

Scavo 14.73 mq
Rilevato 1.68 mq
Subballast: 2.30 mq
SuperCompattato: 5.75 mq
Inerbimento: 0.54 mq
Bonifico – Scotico: 8.0 ml

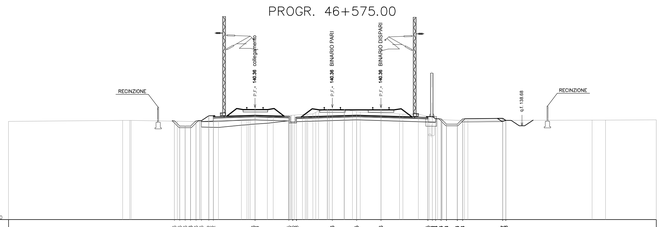

| | | |