PROGR. 46+775.00

Scavo 18.07 mq
Rilevato 0.33 mq
Subballast:1.58 mq
SuperCompattato:3.96 mq
Inerbimento:1.25 mq
Bonifico – Scotico:0.00 ml

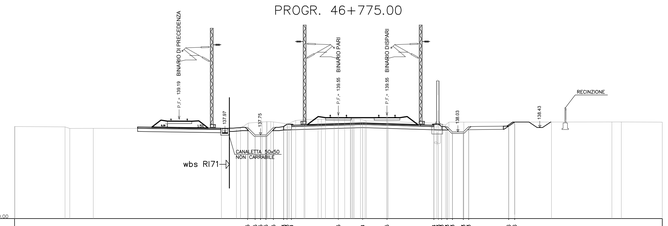

| | | |