


Livelette	237.360	218.958	95.033
Prog. Livelette	-0.390	0.398	0.378
	-0.164	0.178	0.398

PR = 52226.300	PR = 52463.660	PR = 52682.618	PR = 52777.651
QV = 117.900	QV = 117.510	QV = 117.900	QV = 118.276
DP = 0.220	DP = 0.342	DP = 0.218	
R = -20000.000	R = -20000.000	R = -10000.000	
T = 22.035	T = 34.242	T = 10.877	
F = -0.012	F = -0.029	F = -0.058	

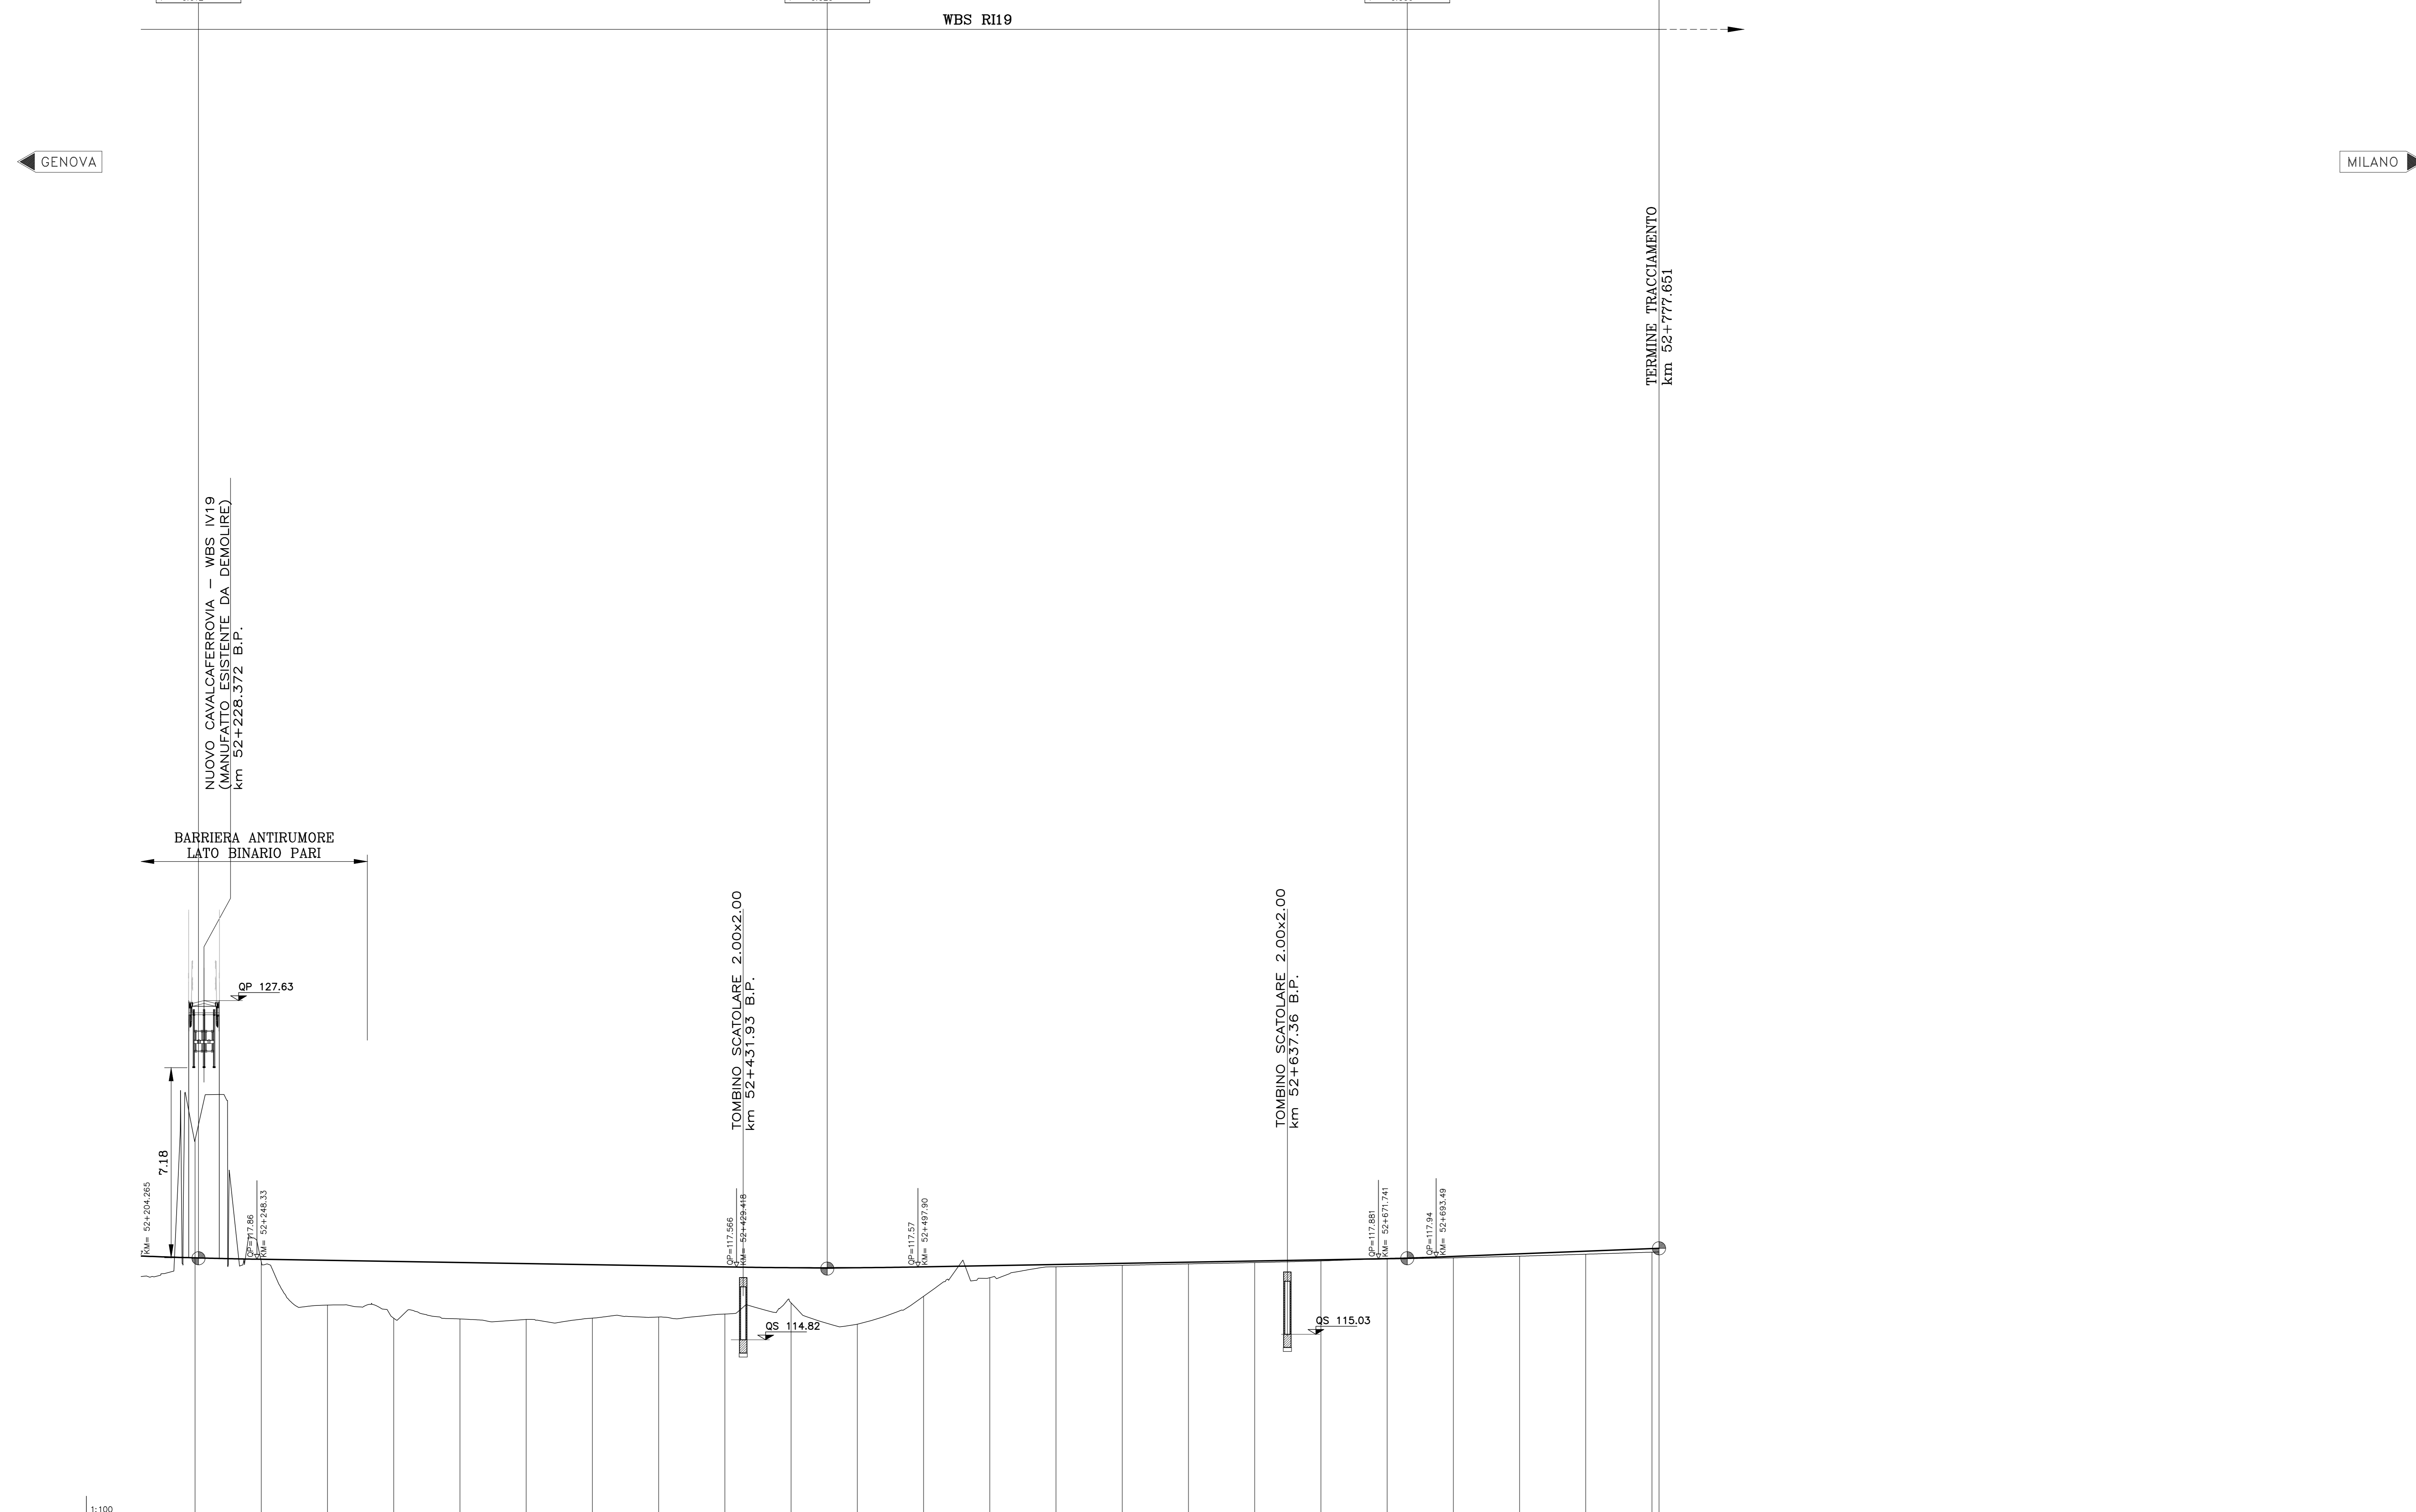

NUMERO SEZIONE	QUOTE PROGETTO	QUOTE TERRENO	ETTOMETRICHE	DIST. PARZIALI	PROGRESSIVE	SOPRAELEVAZIONE	AND. PLANIMETRICO

il profilo altimetrico del binario dispari coincide con il binario pari



INFRASTRUTTURE FERROVIARIE STRATEGICHE DEFINITE DALLA LEGGE OBIETTIVO N.443/01  
TRATTA A.V./A.C. TERZO VALICO DEI GIOVI  
PROGETTO ESECUTIVO

RI - RILEVATI  
RI19 - Rilevato Tortona  
Tratto 0  
Profilo longitudinale B.P. - Tav.5

GENERAL CONTRACTOR	DIRETTORE LAVORI	SCALA
Cociv		1:1000/100

COMMESSA	LOTTO	FASE	ENTE	TIPO DOC.	OPERADISCIPLINA	PROGR.	REV.
IG51	04	E	CV	FZ	RI190X	008	A

PROGETTAZIONE	Rev.	Descrizione emissione	Redatto	Data	Verificato	Data	Progettista	Data	IL PROGETTISTA
A03		Revisione per cambio lotto	M. Rinaldi	22/03/2017	A. Nappi	22/03/2017	A. Marcarelli	22/03/2017	
A01		Emissione per revisione generale	M. Rinaldi	25/09/2014	A. Nappi	25/09/2014	A. Palombi	25/09/2014	
A02		Aggiornamento cartiglio	M. Rinaldi	25/11/2015	A. Nappi	25/11/2015	A. Marcarelli	25/11/2015	