


<table border="1"> <tr><td>PR</td><td>=</td><td>50759.000</td></tr> <tr><td>QV</td><td>=</td><td>122.700</td></tr> <tr><td>DP</td><td>=</td><td>-0.284</td></tr> <tr><td>R</td><td>=</td><td>-100000.000</td></tr> <tr><td>T</td><td>=</td><td>141.861</td></tr> <tr><td>F</td><td>=</td><td>-0.101</td></tr> </table>	PR	=	50759.000	QV	=	122.700	DP	=	-0.284	R	=	-100000.000	T	=	141.861	F	=	-0.101	<table border="1"> <tr><td>753.280</td></tr> <tr><td>-2.120</td></tr> <tr><td>-0.281</td></tr> </table>	753.280	-2.120	-0.281
PR	=	50759.000																				
QV	=	122.700																				
DP	=	-0.284																				
R	=	-100000.000																				
T	=	141.861																				
F	=	-0.101																				
753.280																						
-2.120																						
-0.281																						

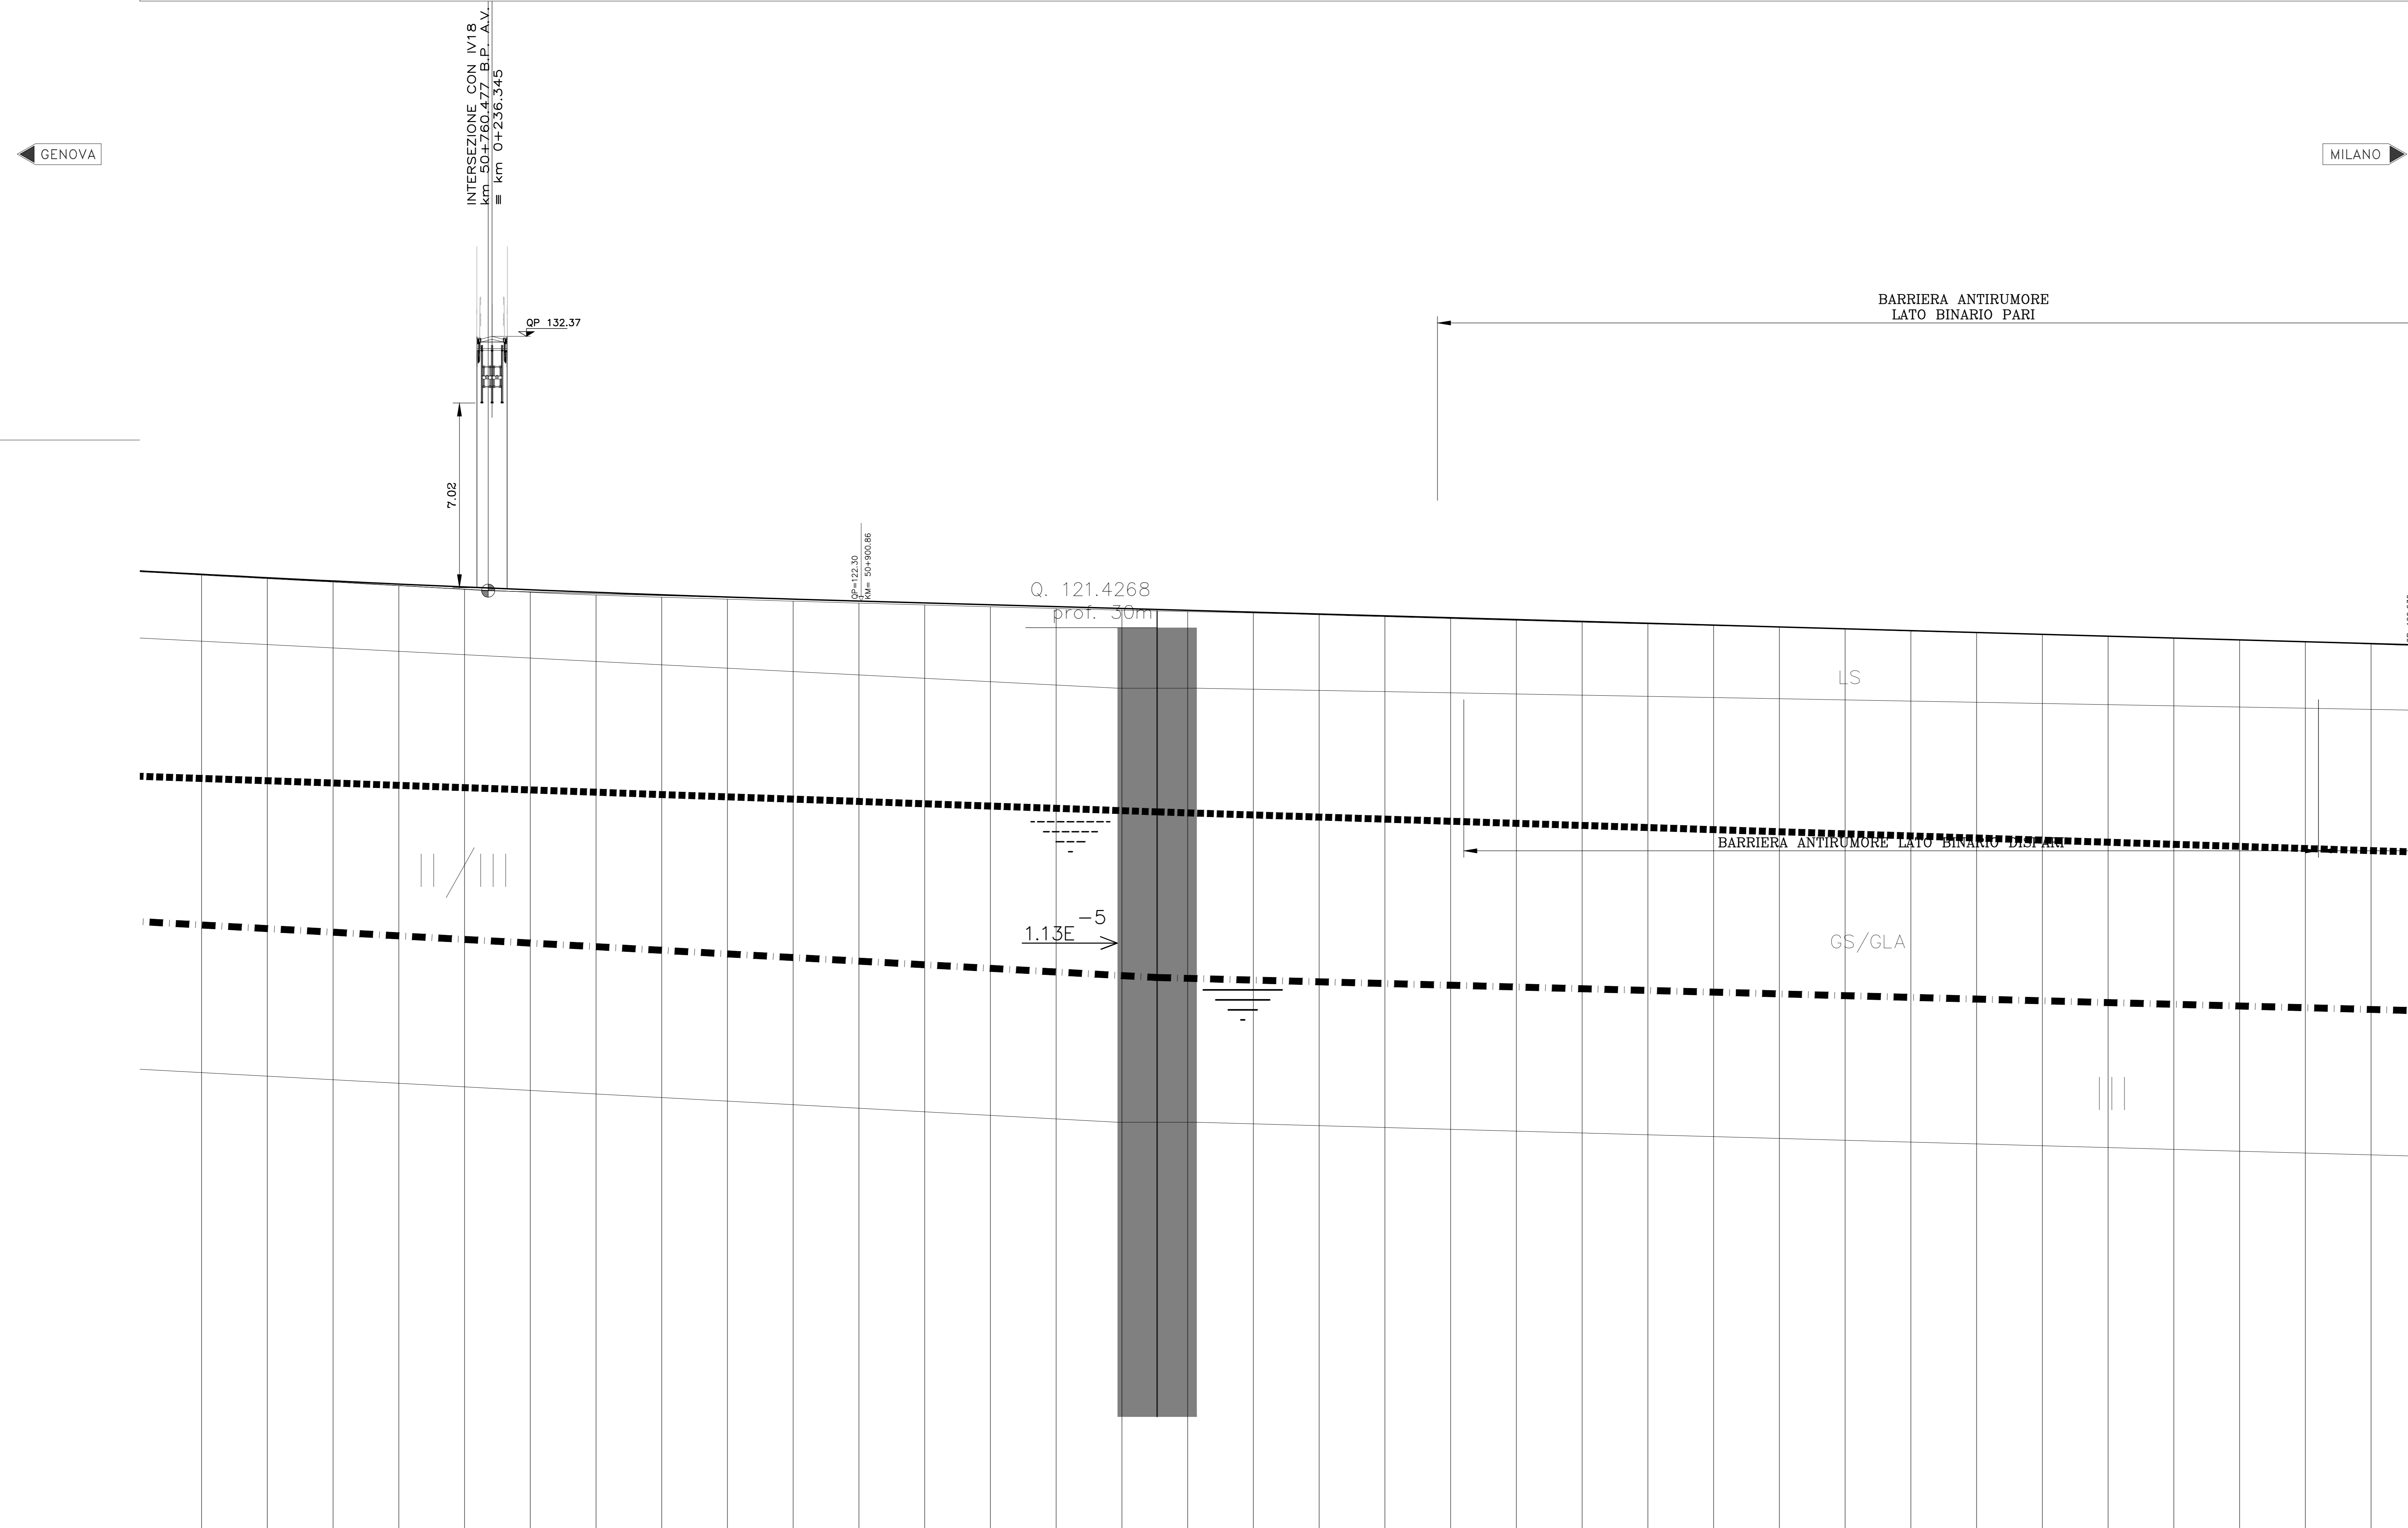

il profilo altimetrico del binario dispari coincide con il binario pari

NUMERO SEZIONE	50650	50675	50700	50725	50750	50775	50800	50825	50850	50875	50900	50925	50950	50975	51000	51025	51050	51075	51100	51125	51150	51175	51200	51225	51250	51275	51300	51325	51350	51375	51400	51425	51450	51475			
QUOTE PROGETTO	123.321	123.191	123.066	122.940	122.810	122.684	122.558	122.432	122.306	122.180	122.054	121.928	121.802	121.676	121.550	121.424	121.298	121.172	121.046	120.920	120.794	120.668	120.542	120.416	120.290	120.164	120.038	119.912	119.786	119.660	119.534	119.408	119.282	119.156	119.030	118.904	
QUOTE TERRENO	123.289	123.154	123.027	122.899	122.766	122.633	118.510
ETTOMETRICHE	50+650	50+675	50+700	50+725	50+750	50+775	50+800	50+825	50+850	50+875	50+900	50+925	50+950	50+975	510	51+025	51+050	51+075	51+100	51+125	51+150	51+175	51+200	51+225	51+250	51+275	51+300	51+325	51+350	51+375	51+400	51+425	51+450	51+475	51+500		
DIST. PARZIALI	25.00	25.00	25.00	25.00	25.00	25.00	25.00	25.00	25.00	25.00	0.66	24.14	25.00	25.00	25.00	25.00	25.00	25.00	25.00	25.00	25.00	25.00	25.00	25.00	25.00	25.00	25.00	25.00	25.00	25.00	25.00	25.00	25.00	25.00	17.26		
PROGRESSIVE	6450.33	6445.33	6440.33	6280.33		
SOPRAELEVAZIONE																																					
AND. PLANIMETRICO																																					

**COMMITTENTE:**  
  
**ALTA Sorveglianza:**  
  
**GENERAL CONTRACTOR:**  
  
**INFRASTRUTTURE FERROVIARIE STRATEGICHE DEFINITE DALLA LEGGE OBIETTIVO N.443/01**  
**TRATTA A.V./A.C. TERZO VALICO DEI GIOVI**  
**PROGETTO ESECUTIVO**  
**RILEVATO TORTONA**  
 Tratto 0  
 Profilo geometrico - Tav.3  
**GENERAL CONTRACTOR:** Cogiv  
**DIRETTORE LAVORI:**  
**SCALA:** 1:1000/100  
**PROGETTAZIONE:**  

Rev.	Descrizione emissione	Redatto	Data	Verificato	Data	Progettista	Data	IL PROGETTISTA
A00	Prima emissione	M. Rinaldi	15/05/2014	A. Nappi	15/05/2014	A. Palomba	15/05/2014	
A01	Aggiornamento cartello	M. Rinaldi	25/11/2015	A. Nappi	25/11/2015	A. Mancarelli	25/11/2015	
A02	Revisione per cambio lotto	M. Rinaldi	22/03/2017	A. Nappi	22/03/2017	A. Mancarelli	22/03/2017	