


Livelette	237.360	218.958	95.033
Progr. Livelette	-0.390	0.399	-0.376
	-0.164	0.178	0.396

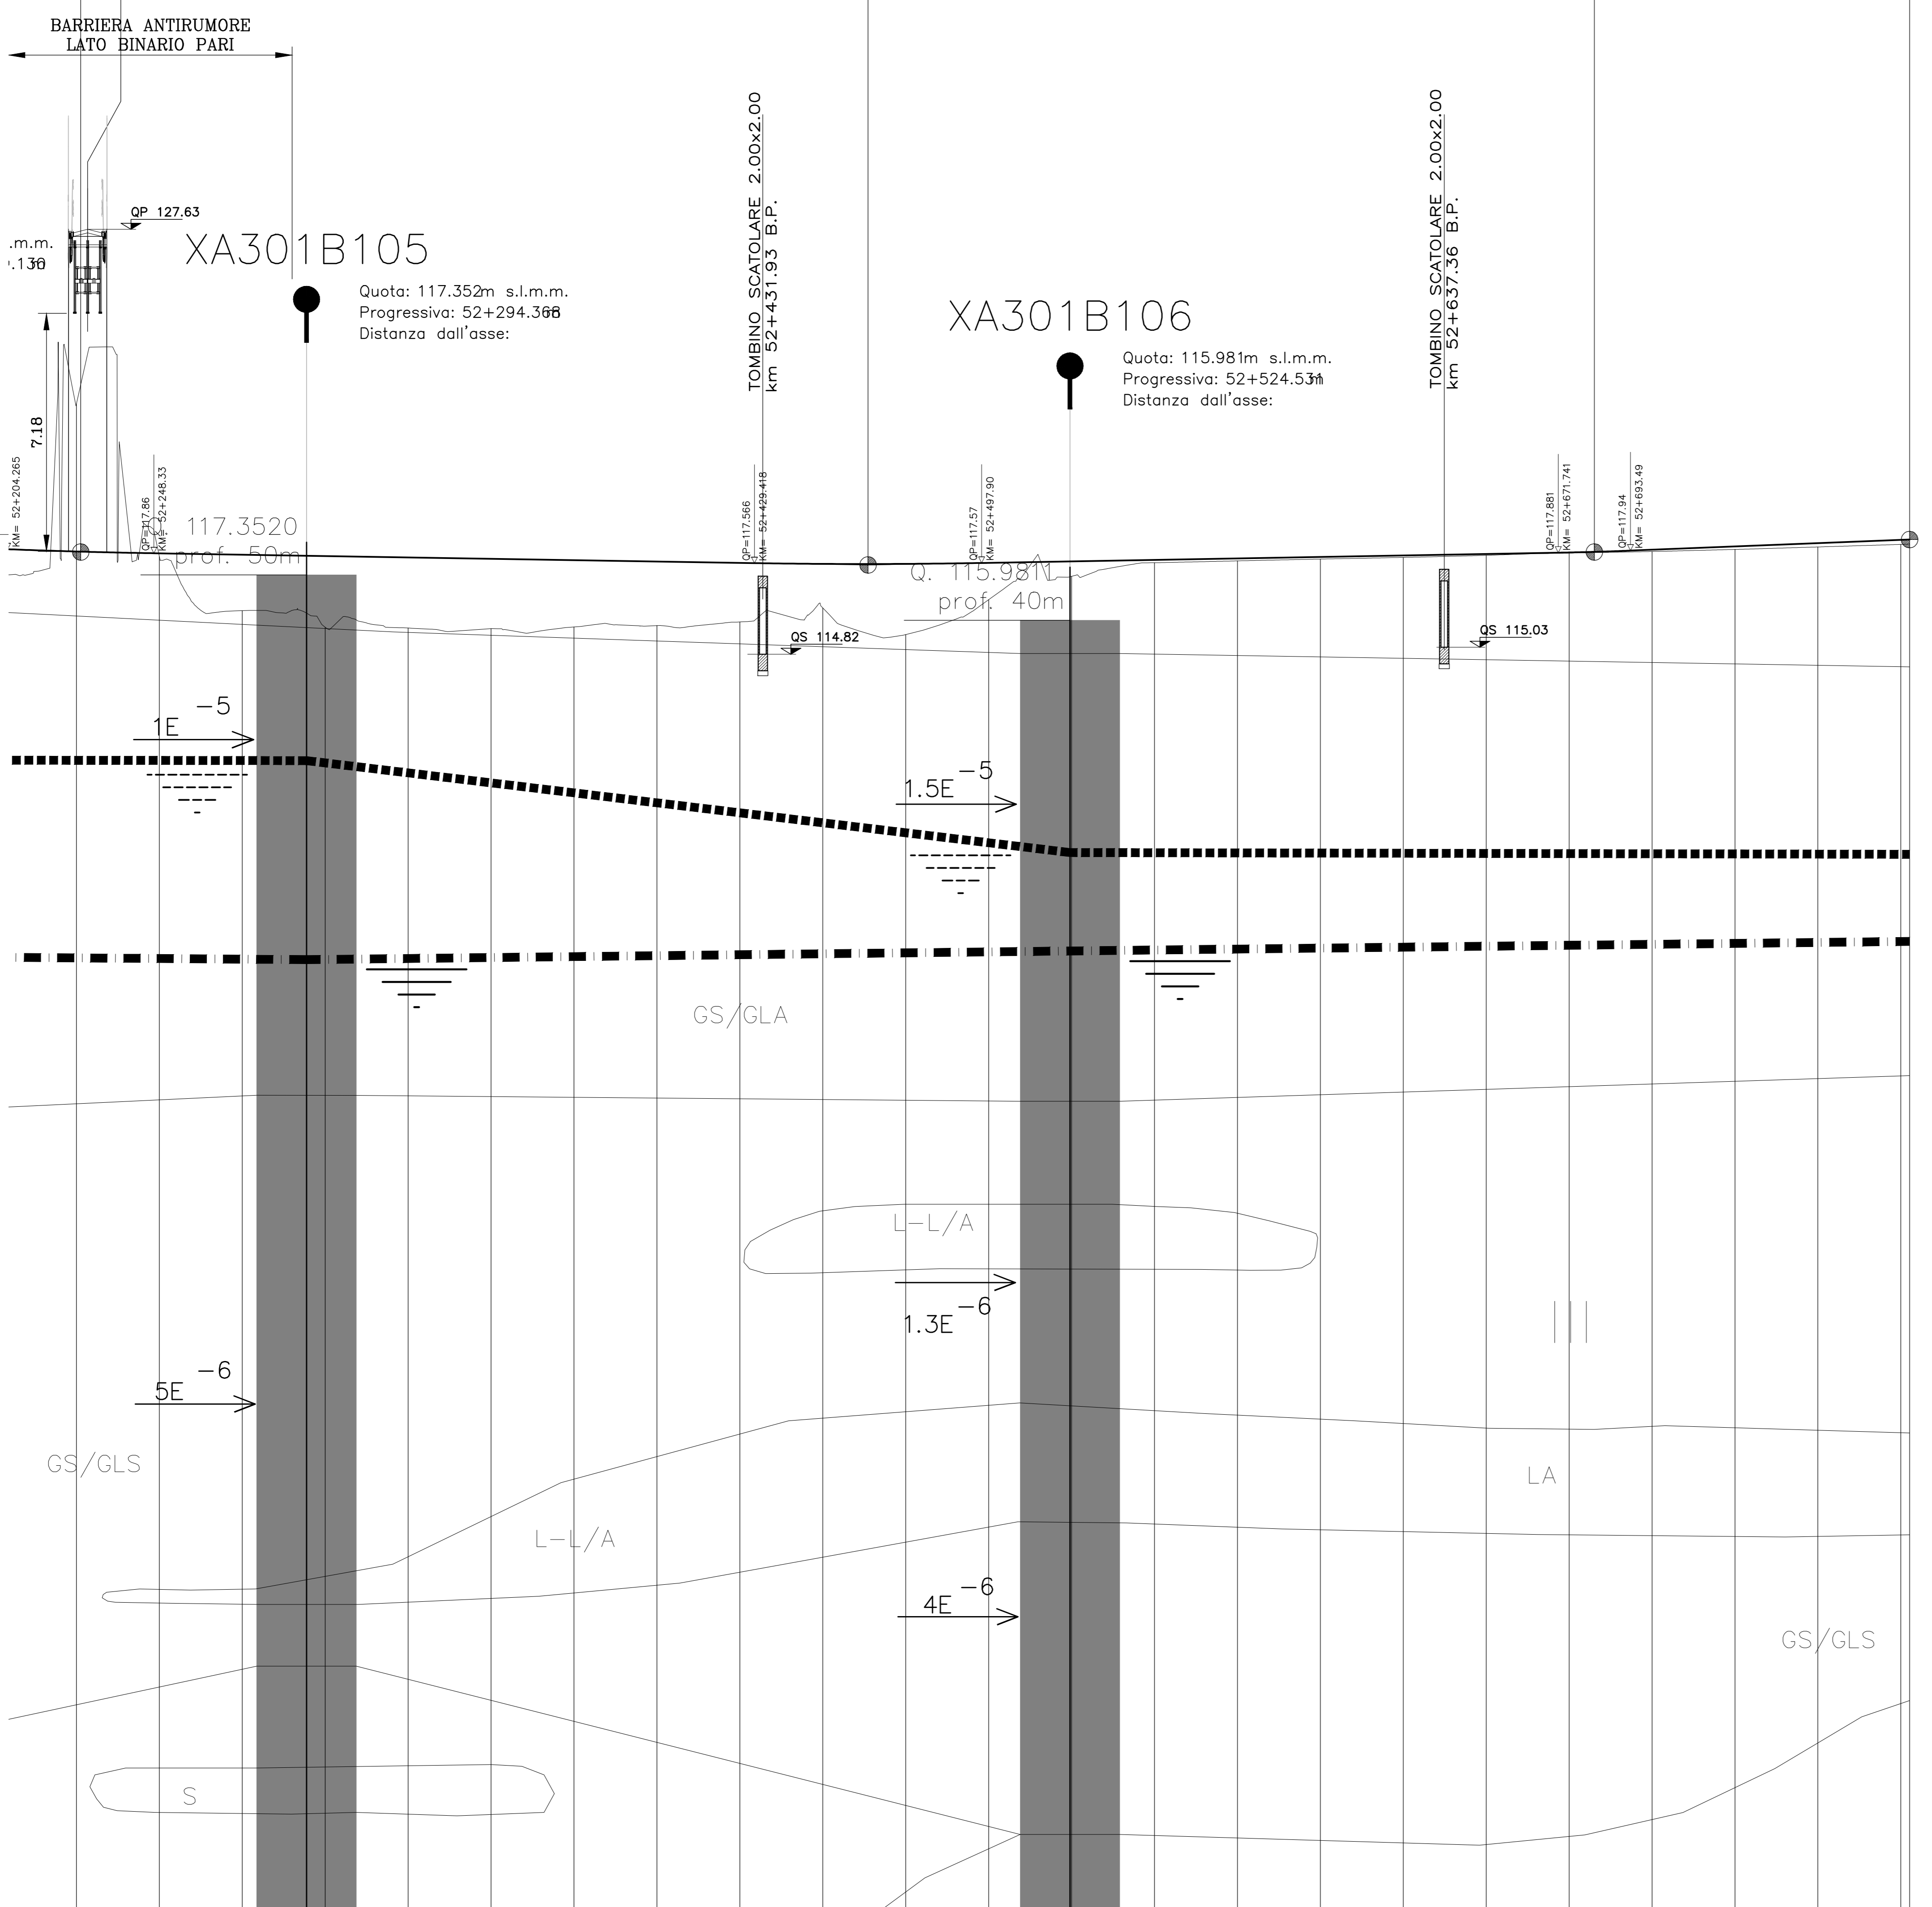

NUMERO SEZIONE	52225	52250	52275	52300	52325	52350	52375	52400	52425	52450	52475	52500	52525	52550	52575	52600	52625	52650	52675	52700	52725	52750
ETTOMETRICHE	4.27	52+225	52+249.93	52+275	52+300	52+325	52+350	52+375	52+400	52+425	52+450	52+475	52+500	52+525	52+550	52+575	52+600	52+625	52+650	52+675	52+700	52+725
DIST. PARZIALI	20.73	23.33	16.7	25.00	25.00	25.00	25.00	25.00	25.00	25.00	25.00	25.00	25.00	25.00	25.00	25.00	25.00	25.00	25.00	25.00	25.00	25.00
SOPRAELEVAZIONE	R=600.00 L=631.73																					
AND. PLANIMETRICO	R=1200.00 L=48.66																					

il profilo altimetrico del binario dispari coincide con il binario pari

COMMITTENTE:

ALTA Sorveglianza:

GENERAL CONTRACTOR:

INFRASTRUTTURE FERROVIARIE STRATEGICHE DEFINITE DALLA LEGGE OBIETTIVO N.443/01
TRATTA A.V./A.C. TERZO VALICO DEI GIOVI
PROGETTO ESECUTIVO

RILEVATO TORTONA
Tratto 0
Profilo geotecnico - Tav.5

GENERAL CONTRACTOR:

DIRETTORE LAVORI: _____

SCALA: 1:1000/100

COMMESSA	LOTTO	FASE	ENTE	TIPO DOC.	OPERADISCIPLINA	PROGR.	REV.
IG51	04	E	CV	FZ	R1190X	014	A

Rev.	Descrizione emissione	Redatto	Data	Verificato	Data	Progettista	Data	IL PROGETTISTA
A03	Revisione per cambio lotto	M. Rinaldi	22/03/2017	A. Nappi	22/03/2017	A. Marasciotti	22/03/2017	
A01	Emissione per revisione generale	M. Rinaldi	25/09/2014	A. Nappi	25/09/2014	A. Palombi	25/09/2014	
A02	Aggiornamento cartiglio	M. Rinaldi	25/11/2015	A. Nappi	25/11/2015	A. Marasciotti	25/11/2015	

Nome File: 001-0-0-CV2-000000000000
CUP: F81H0200000000