
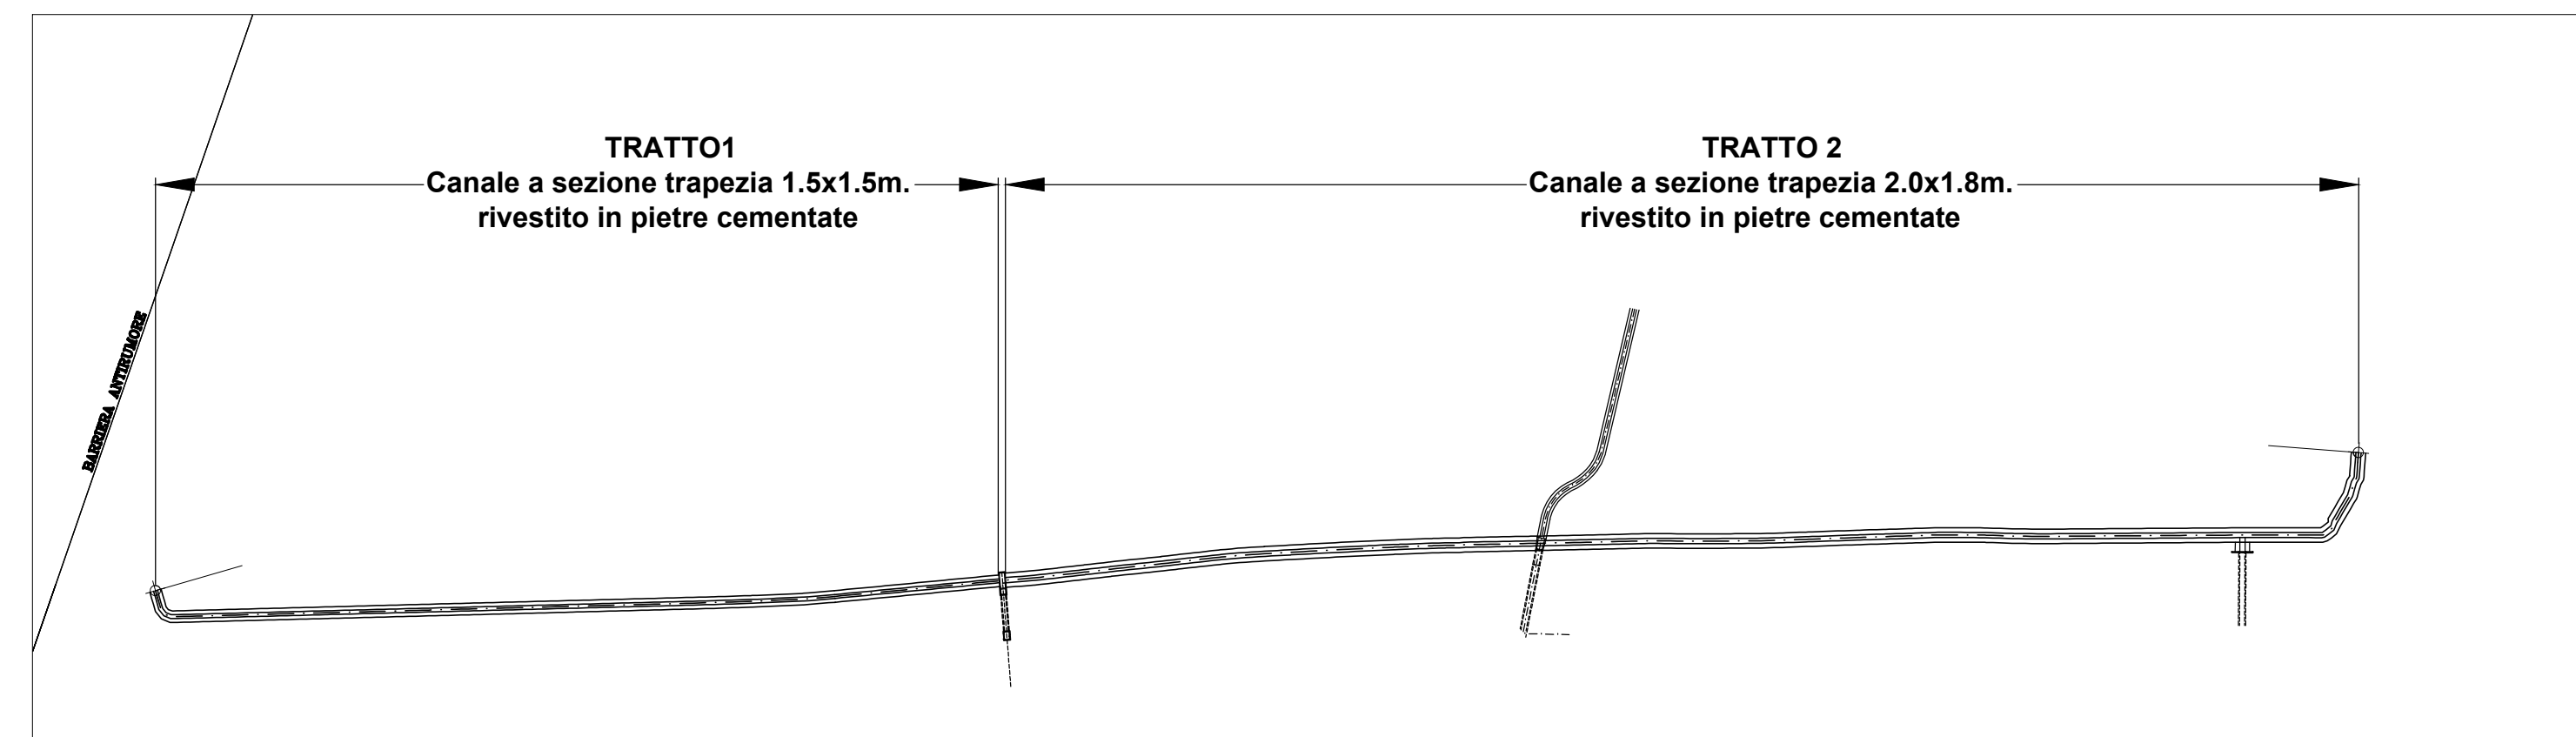


PROFILO LONGITUDINALE TRATTO 2
sc 1:1000

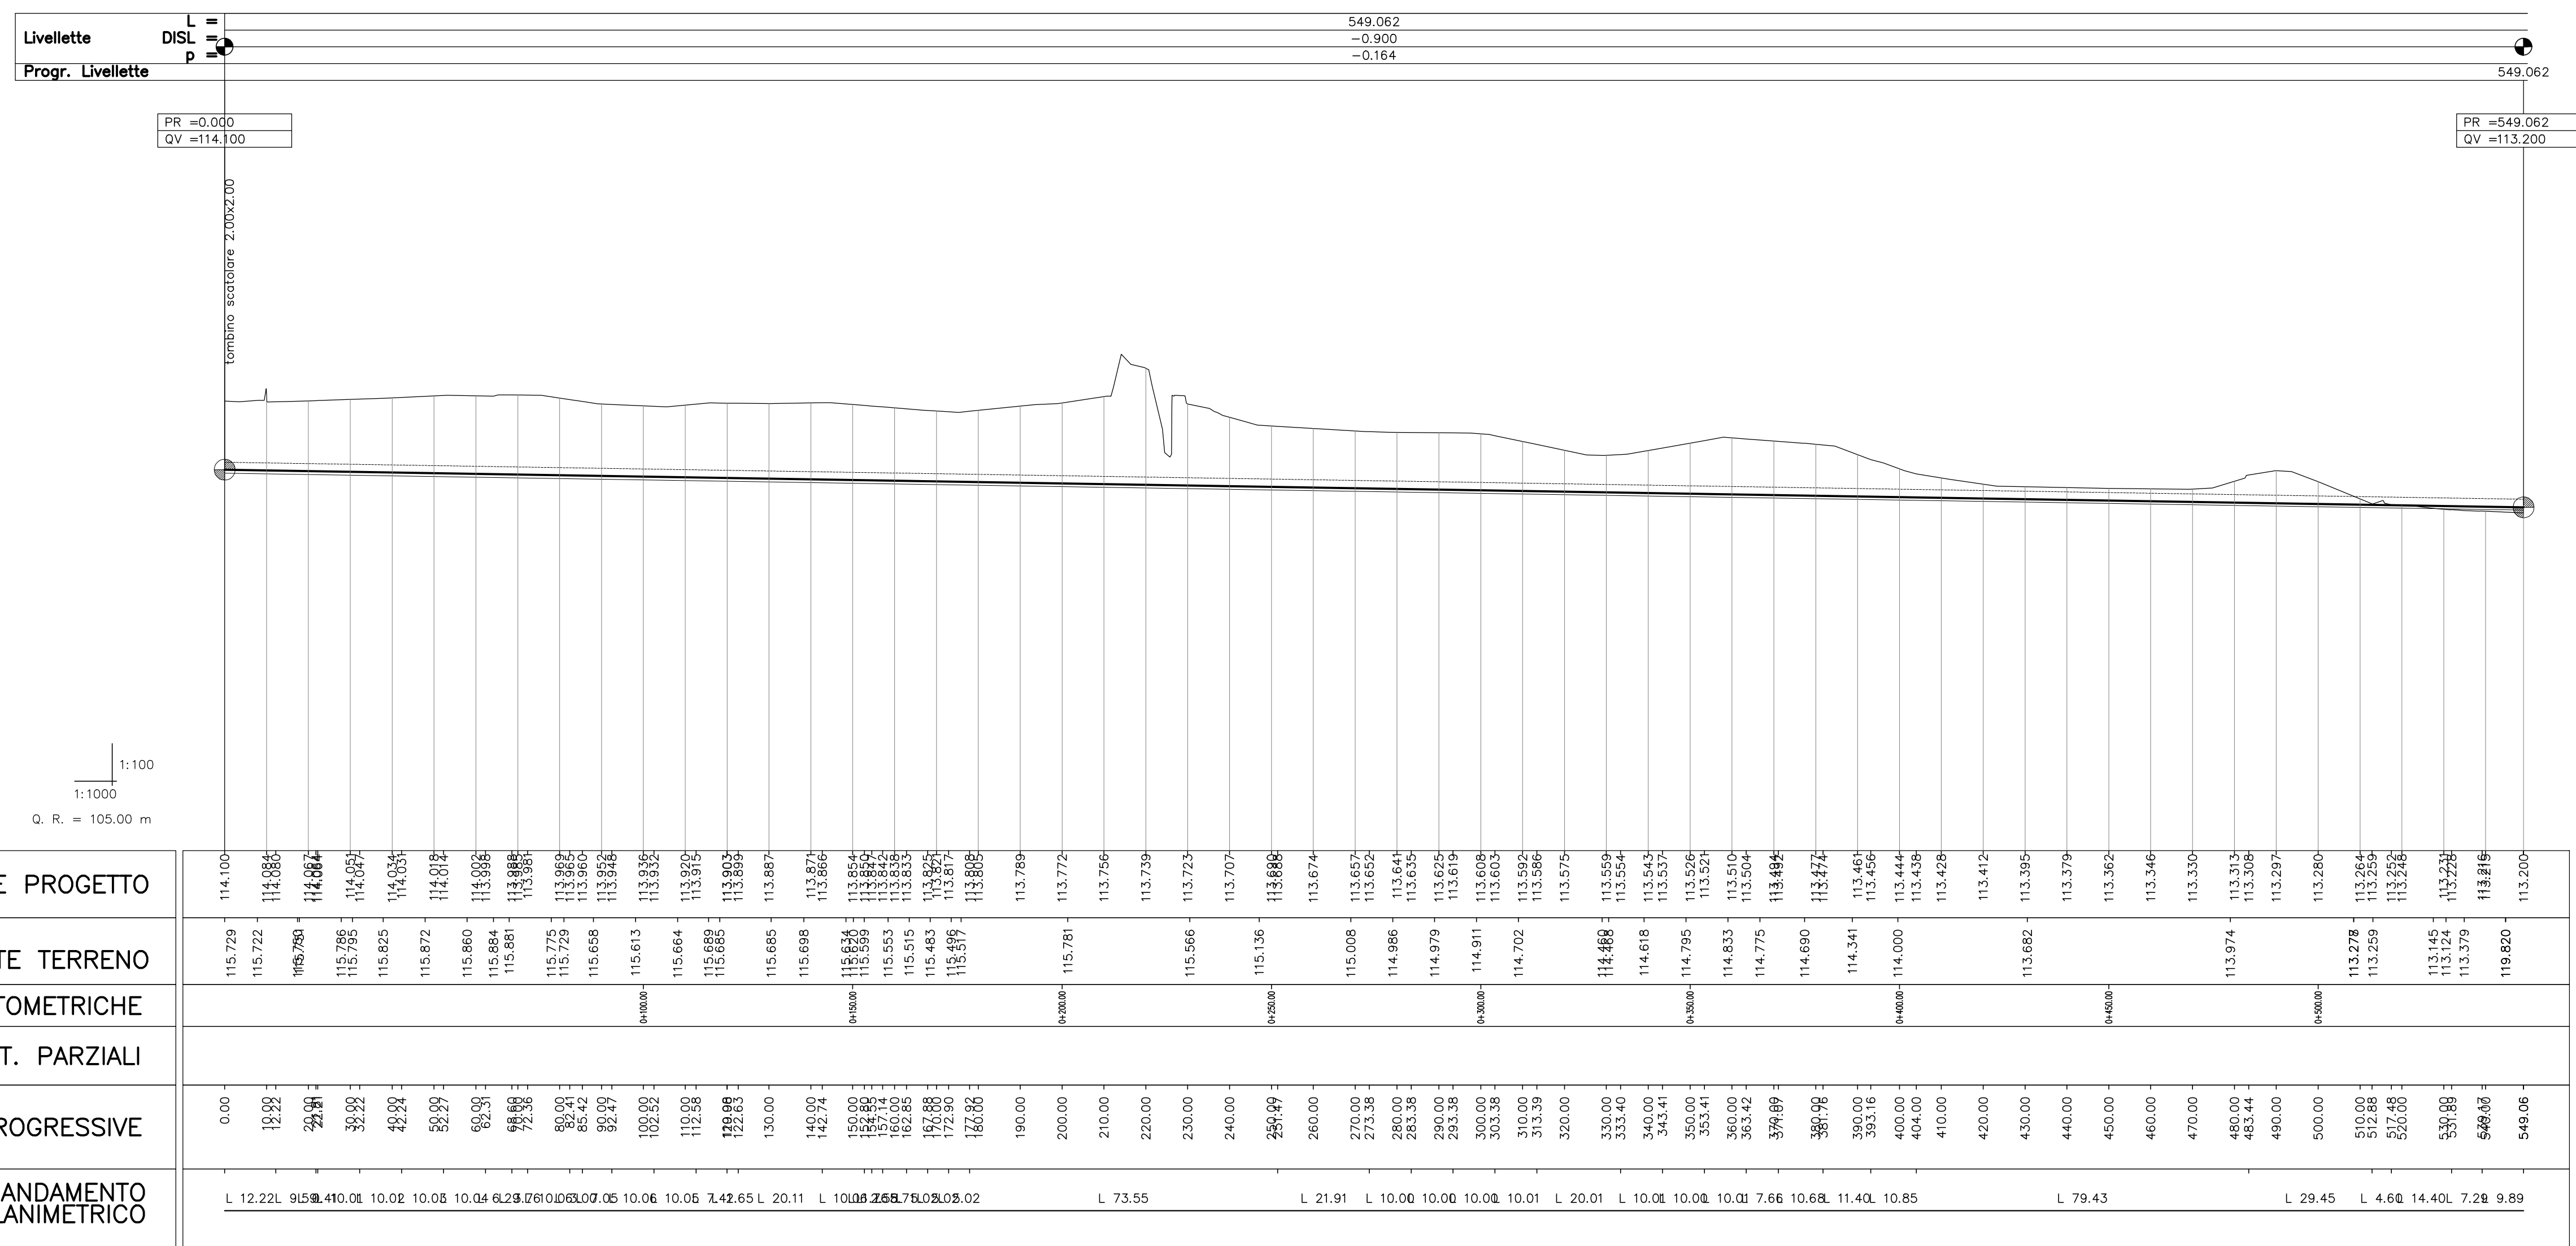

COMMITTENTE:
RFI
RETE FERROVIARIA ITALIANA
GRUPPO FERROVIE DELLO STATO ITALIANO

ALTA SORVEGLIANZA:
ITALFER
GRUPPO FERROVIE DELLO STATO ITALIANO

GENERAL CONTRACTOR:
Cociv
Costruzioni e Impianti s.p.a.

INFRASTRUTTURE FERROVIARIE STRATEGICHE DEFINITE DALLA LEGGE OBIETTIVO N.443/01
TRATTA A.V.J.A.C. TERZO VALICO DEI GIOI
PROGETTO ESECUTIVO

RILEVATO TORTONA
Deviazione scaricatore della roggia Cerca

Tratto 0
Pianimetria e profilo - Tav.2

COMMISSIONE	LOTTO	FASE	ENTE	TIPO DOC.	OPERADISCIPLINA	PROG.	REV.
I 6 5 1	0 4	E	CV	LZ	R I 1 9 0 X	0 0 6	A

Rev.	Descrizione emissione	Redatto	Data	Verificato	Data	PROGETTISTA	Data
A01	Emissione per revisione generale	E. Caruso	25/09/2014	A. Nardelli	25/09/2017	A. Manzoni	25/09/2017
A02	Aggiornamento cartello	E. Caruso	25/11/2015	A. Nardelli	25/11/2015	A. Manzoni	25/11/2015

Scala: Vario

Nome File: I01-101-C-12-TAV.2-PROG-001-001
CUP: F18H2000000000