PROVINCIA :Alessandria
COMUNE :Tortona

VA.P.10	
Pk	50759.000
QV	122.700
Pc	−0.005652
Pu	−0.002814
DP	0.002837
R	−100000.000
T	141.861
F	0.101
Pk_i	50617.142
Pk_f	50900.860

V. ALT DISPARI:10	
PR	50765.054
QV	122.700
Pc	−0.005652
Pu	−0.002814
DP	0.002837
R	−100000.000
T	141.861
F	0.101
Pr_i	50623.196
Pr_f	50906.914

RIS_CIR	
X	1478842.972
Y	4979186.602
Cod.	1001.000.0

RIS_CIR			
X	1478842.972	R i	0.000
Y	4979186.602	L c	0.000
Tg	0.000	Tgu	0.000
Ve	0.000	L t	0.000
Alfa	0.000	L r	0.000
Alfa	0.000	Sp	0.000
Ad	0.000	Sp.eff	0.000
R	0.000	Tau	0.000000
Tkin	0.000	Tkout	0.000
X	1478842.972	R u	0.000
Y	4979186.602	L u	0.000
Alfa	0.000	Tau1	0.000
Tgrra	0.000	L1	0.000
Ts	0.000	Tau2	0.000
		Ttot	0.000000

RIS_CIR			
X	1478842.972	R c	0.000
Y	4979186.602	L u	0.000
Tg	0.000	Tgc	0.000
Ve	0.000	L t	0.000
Alfa	0.000	L r	0.000
Alfa	0.000	Sp	0.000
Ad	0.000	Sp.eff	0.000
R	0.000	Tau	0.000000
Tkout	0.000	Tkin	0.000
X	1478842.972	R d	0.000
Y	4979186.602	L d	0.000
Alfa	0.000	Tau1	0.000
Tgrra	0.000	L1	0.000
Ts	0.000	Tau2	0.000
		Ttot	0.000000

RIS_CIR	
X	1478842.972
Y	4979186.602
Cod.	1001.000.0

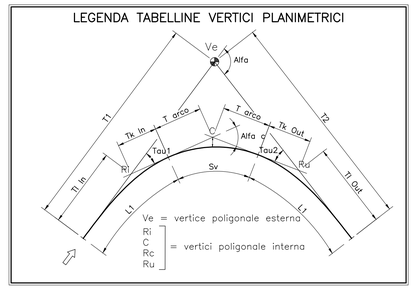

COMMITTENTE:

RFI RETE FERROVIARIA ITALIANA
GRUPPO FERROVIE DELLO STATO ITALIANE

ALTA SORVEGLIANZA:

ITALFERR
GRUPPO FERROVIE DELLO STATO ITALIANE

GENERAL CONTRACTOR:

COCIV Consorzio Cooperativo Integrato Vitali

INFRASTRUTTURE FERROVIARIE STRATEGICHE DEFINITE DALLA LEGGE OBIETTIVO N.443/01

TRATTA A.V./A.C. TERZO VALICO DEI GIOVI
PROGETTO ESECUTIVO

Rilevato Tortona

tratto 0

Planimetria d tracciamento - Tav. 2

GENERAL CONTRACTOR	DIRETTORE LAVORI	SCALA:
Consorzio **Cociv** Ing. N. Mestro		1:1000

COMMESSA	LOTTO	FASE	ENTE	TIPO DOC.	OPERA/DISCIPLINA	PROGR.	REV.
IG51	04	E	CV	P7	RI1900	007	A

PROGETTAZIONE

Rev.	Descrizione emissione	Redatto	Data	Verificato	Data	Progettista Integratore	Data	IL PROGETTISTA
A00	Prima emissione	M. Rinaldi	15/05/2014	A. Nastasi	15/05/2014	A. Palomba	15/05/2014	Consorzio Cooperativo Integrato Dott. Ing. Nicola Mestro Ordine Ingegneri Prov. TO n. 6271 R
A01	Aggiornamento cartiglio	M. Rinaldi	25/11/2015	A. Nastasi	25/11/2015	A. Mancinella	25/11/2015	
A02	Revisione per cambio lotto	M. Rinaldi	22/03/2017	A. Nastasi	22/03/2017	A. Mancinella	22/03/2017	

n. Elab.

Nome File: IG51-04-E-CV-P7-RI19-00-007-A02

CUP: F81H92000000008

Scala di plot: 1:1