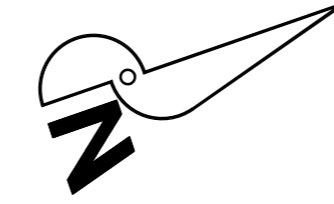
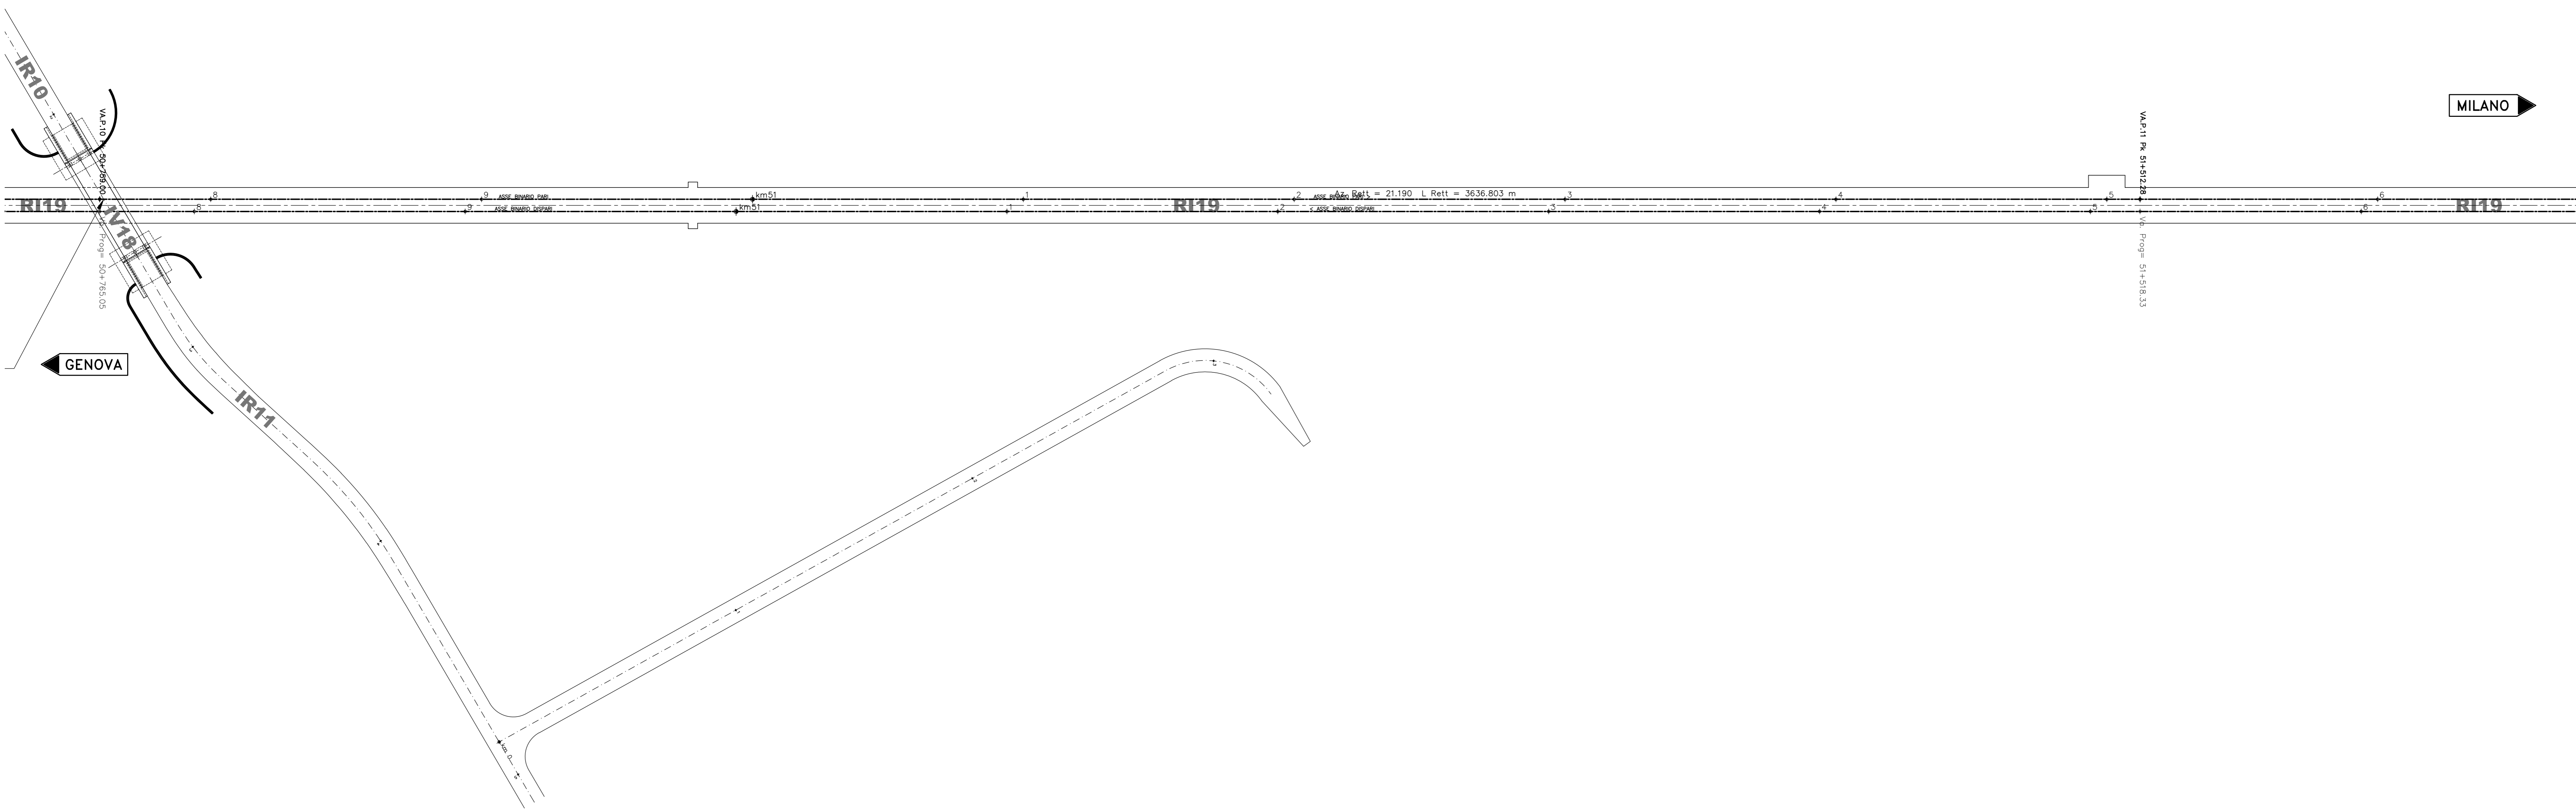


PROVINCIA :Alessandria
 COMUNE :Tortona



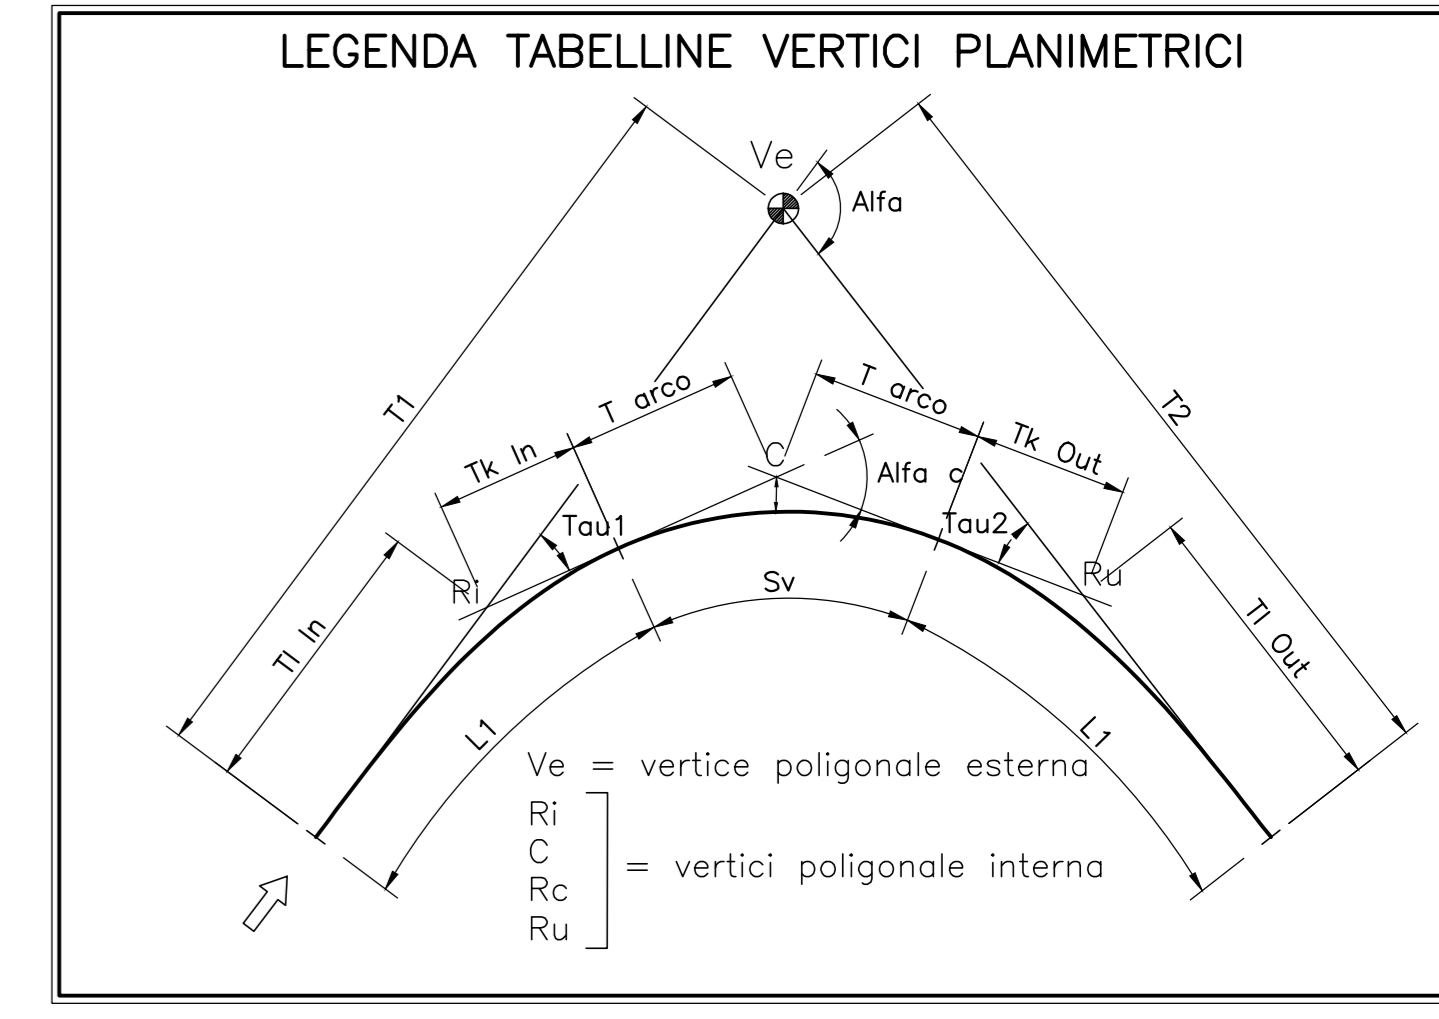
VAL.P.10	
Pk	50759.000
QV	122.700
Pc	-0.005652
Pu	-0.002814
DP	0.002837
R	-100000.000
T	141.861
F	0.101
Pr_L	50817.142
Pr_T	50900.860




VAL.P.11	
Pk	51512.280
QV	120.580
Pc	-0.002814
Pu	-0.003615
DP	-0.002801
R	50000.000
T	20.024
F	-0.004
Pr_L	51482.256
Pr_T	51532.304



V. ALT. DISPARI.10	
PR	50763.004
QV	122.700
Pc	-0.005652
Pu	-0.002814
DP	0.002837
R	-100000.000
T	141.861
F	0.101
Pr_L	50823.196
Pr_T	50906.914

V. ALT. DISPARI.11	
PR	51518.334
QV	120.580
Pc	-0.002814
Pu	-0.003615
DP	-0.002801
R	50000.000
T	20.024
F	-0.004
Pr_L	51488.310
Pr_T	51538.358



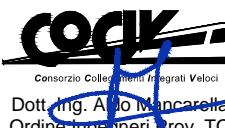
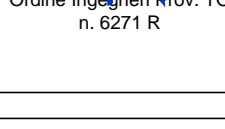
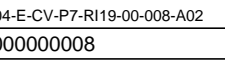
COMMITTENTE:

 ALTA SORVEGLIANZA:

 GENERAL CONTRACTOR:

 INFRASTRUTTURE FERROVIARIE STRATEGICHE DEFINITE DALLA
 LEGGE OBIETTIVO N.443/01
 TRATTA A.V./A.C. TERZO VALICO DEI GIOVI
 PROGETTO ESECUTIVO
 Rilevato Tortona
 tratto 0
 Planimetria di tracciamento - Tav. 3

GENERAL CONTRACTOR: **Cociv**
 Ing. N. Maistro

DIRETTORE LAVORI:

SCALA: 1:1000

COMMESSA: I G 5 1 LOTTO: 0 4 FASE: E ENTE: C V TIPO DOC: P 7 OPERA/DISCIPLINA: R I 1 9 0 0 PROG: 0 0 8 REV: A

Rev.	Descrizione emissione	Redatto	Data	Verificato	Data	Progettista	Data	IL PROGETTISTA
A00	Prima emissione	M. Rinaldi	15/05/2014	A. Nizzoli	15/05/2014	A. Palomba	15/05/2014	
A01	Aggiornamento cartiglio	M. Rinaldi	25/11/2015	A. Nizzoli	25/11/2015	A. Manzanella	25/11/2015	
A02	Revisione per cambio lotto	M. Rinaldi	22/03/2017	A. Nizzoli	22/03/2017	A. Manzanella	22/03/2017	

Nome File: I201-04-CV-FP-R119-20-008-A02
 CUP: F81H0000000000