
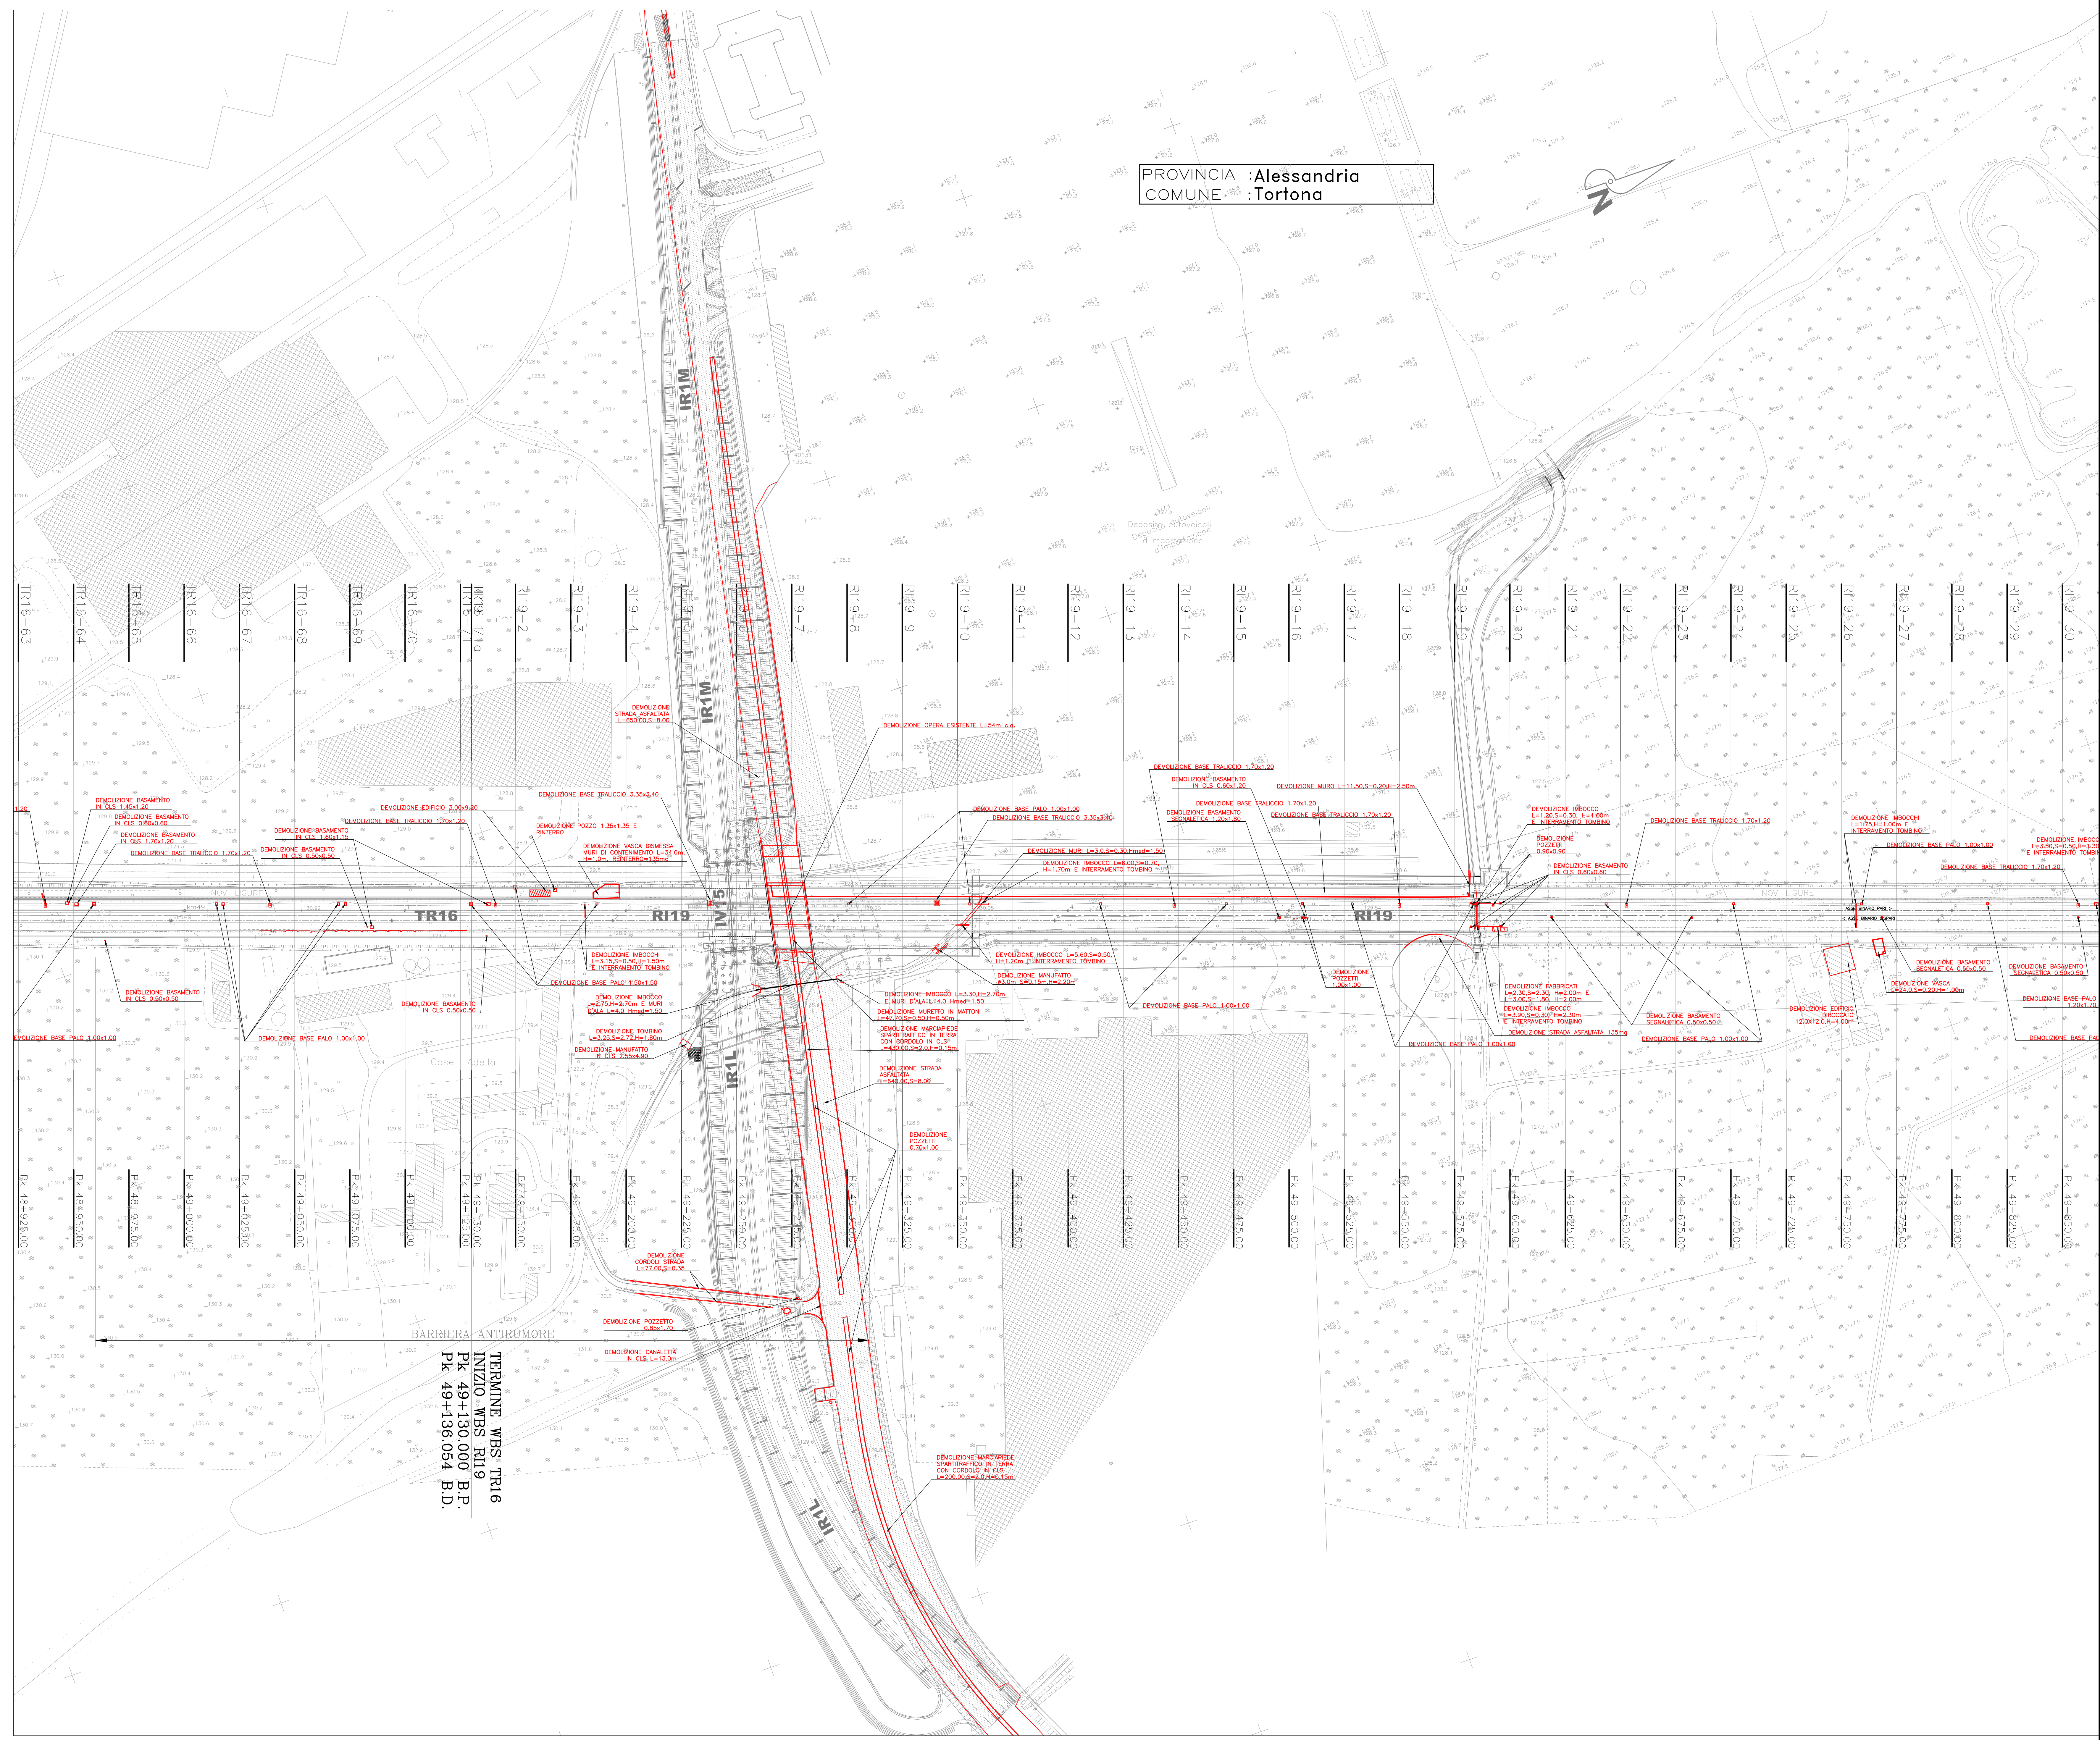


PROVINCIA :Alessandria  
COMUNE :Tortona

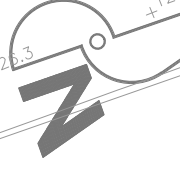

TERMINI WBS TR16  
INIZIO WBS RI19  
P.K. 49+130.000 B.P.  
P.K. 49+136.054 B.D.

COMMITENTE:

ALTA Sorveglianza:

GENERAL CONTRACTOR:

INFRASTRUTTURE FERROVIARIE STRATEGICHE DEFINITE DALLA  
LEGGE OBIETTIVO N.443/01  
TRATTA A.V./A.C. TERZO VALICO DEI GIOVI  
PROGETTO ESECUTIVO

Rilevato Tortona  
tratto 0  
Planimetria delle demolizioni - Tav. 1

|   |                    |                  |                   |                        |                             |                     |                  |
|---|--------------------|------------------|-------------------|------------------------|-----------------------------|---------------------|------------------|
| GENERAL CONTRACTOR<br><b>Cociv</b><br>Ing. N. Meano |                    | DIRETTORE LAVORI |                   | SCALA:<br>1:1000       |                             |                     |                  |
| COMMESSA<br><b>IG511</b>                            | LOTTO<br><b>04</b> | FASE<br><b>E</b> | ENTE<br><b>CV</b> | TIPO DOC.<br><b>P7</b> | OPERAZIONE<br><b>R11900</b> | PROG.<br><b>011</b> | REV.<br><b>A</b> |

| PROGETTAZIONE |                            |          |            |            |            |             |            |
|---------------|----------------------------|----------|------------|------------|------------|-------------|------------|
| Rev.          | Descrizione emissione      | Redatto  | Data       | Verificato | Data       | Progettista | Data       |
| A00           | Prima emissione            | M. Rossi | 15/05/2014 | A. Nanni   | 15/05/2014 | A. Nanni    | 15/05/2014 |
| A01           | Aggiornamento cartiglio    | M. Rossi | 25/11/2015 | A. Nanni   | 25/11/2015 | A. Nanni    | 25/11/2015 |
| A02           | Revisione per cambio lotto | M. Rossi | 22/03/2017 | A. Nanni   | 22/03/2017 | A. Nanni    | 22/03/2017 |