
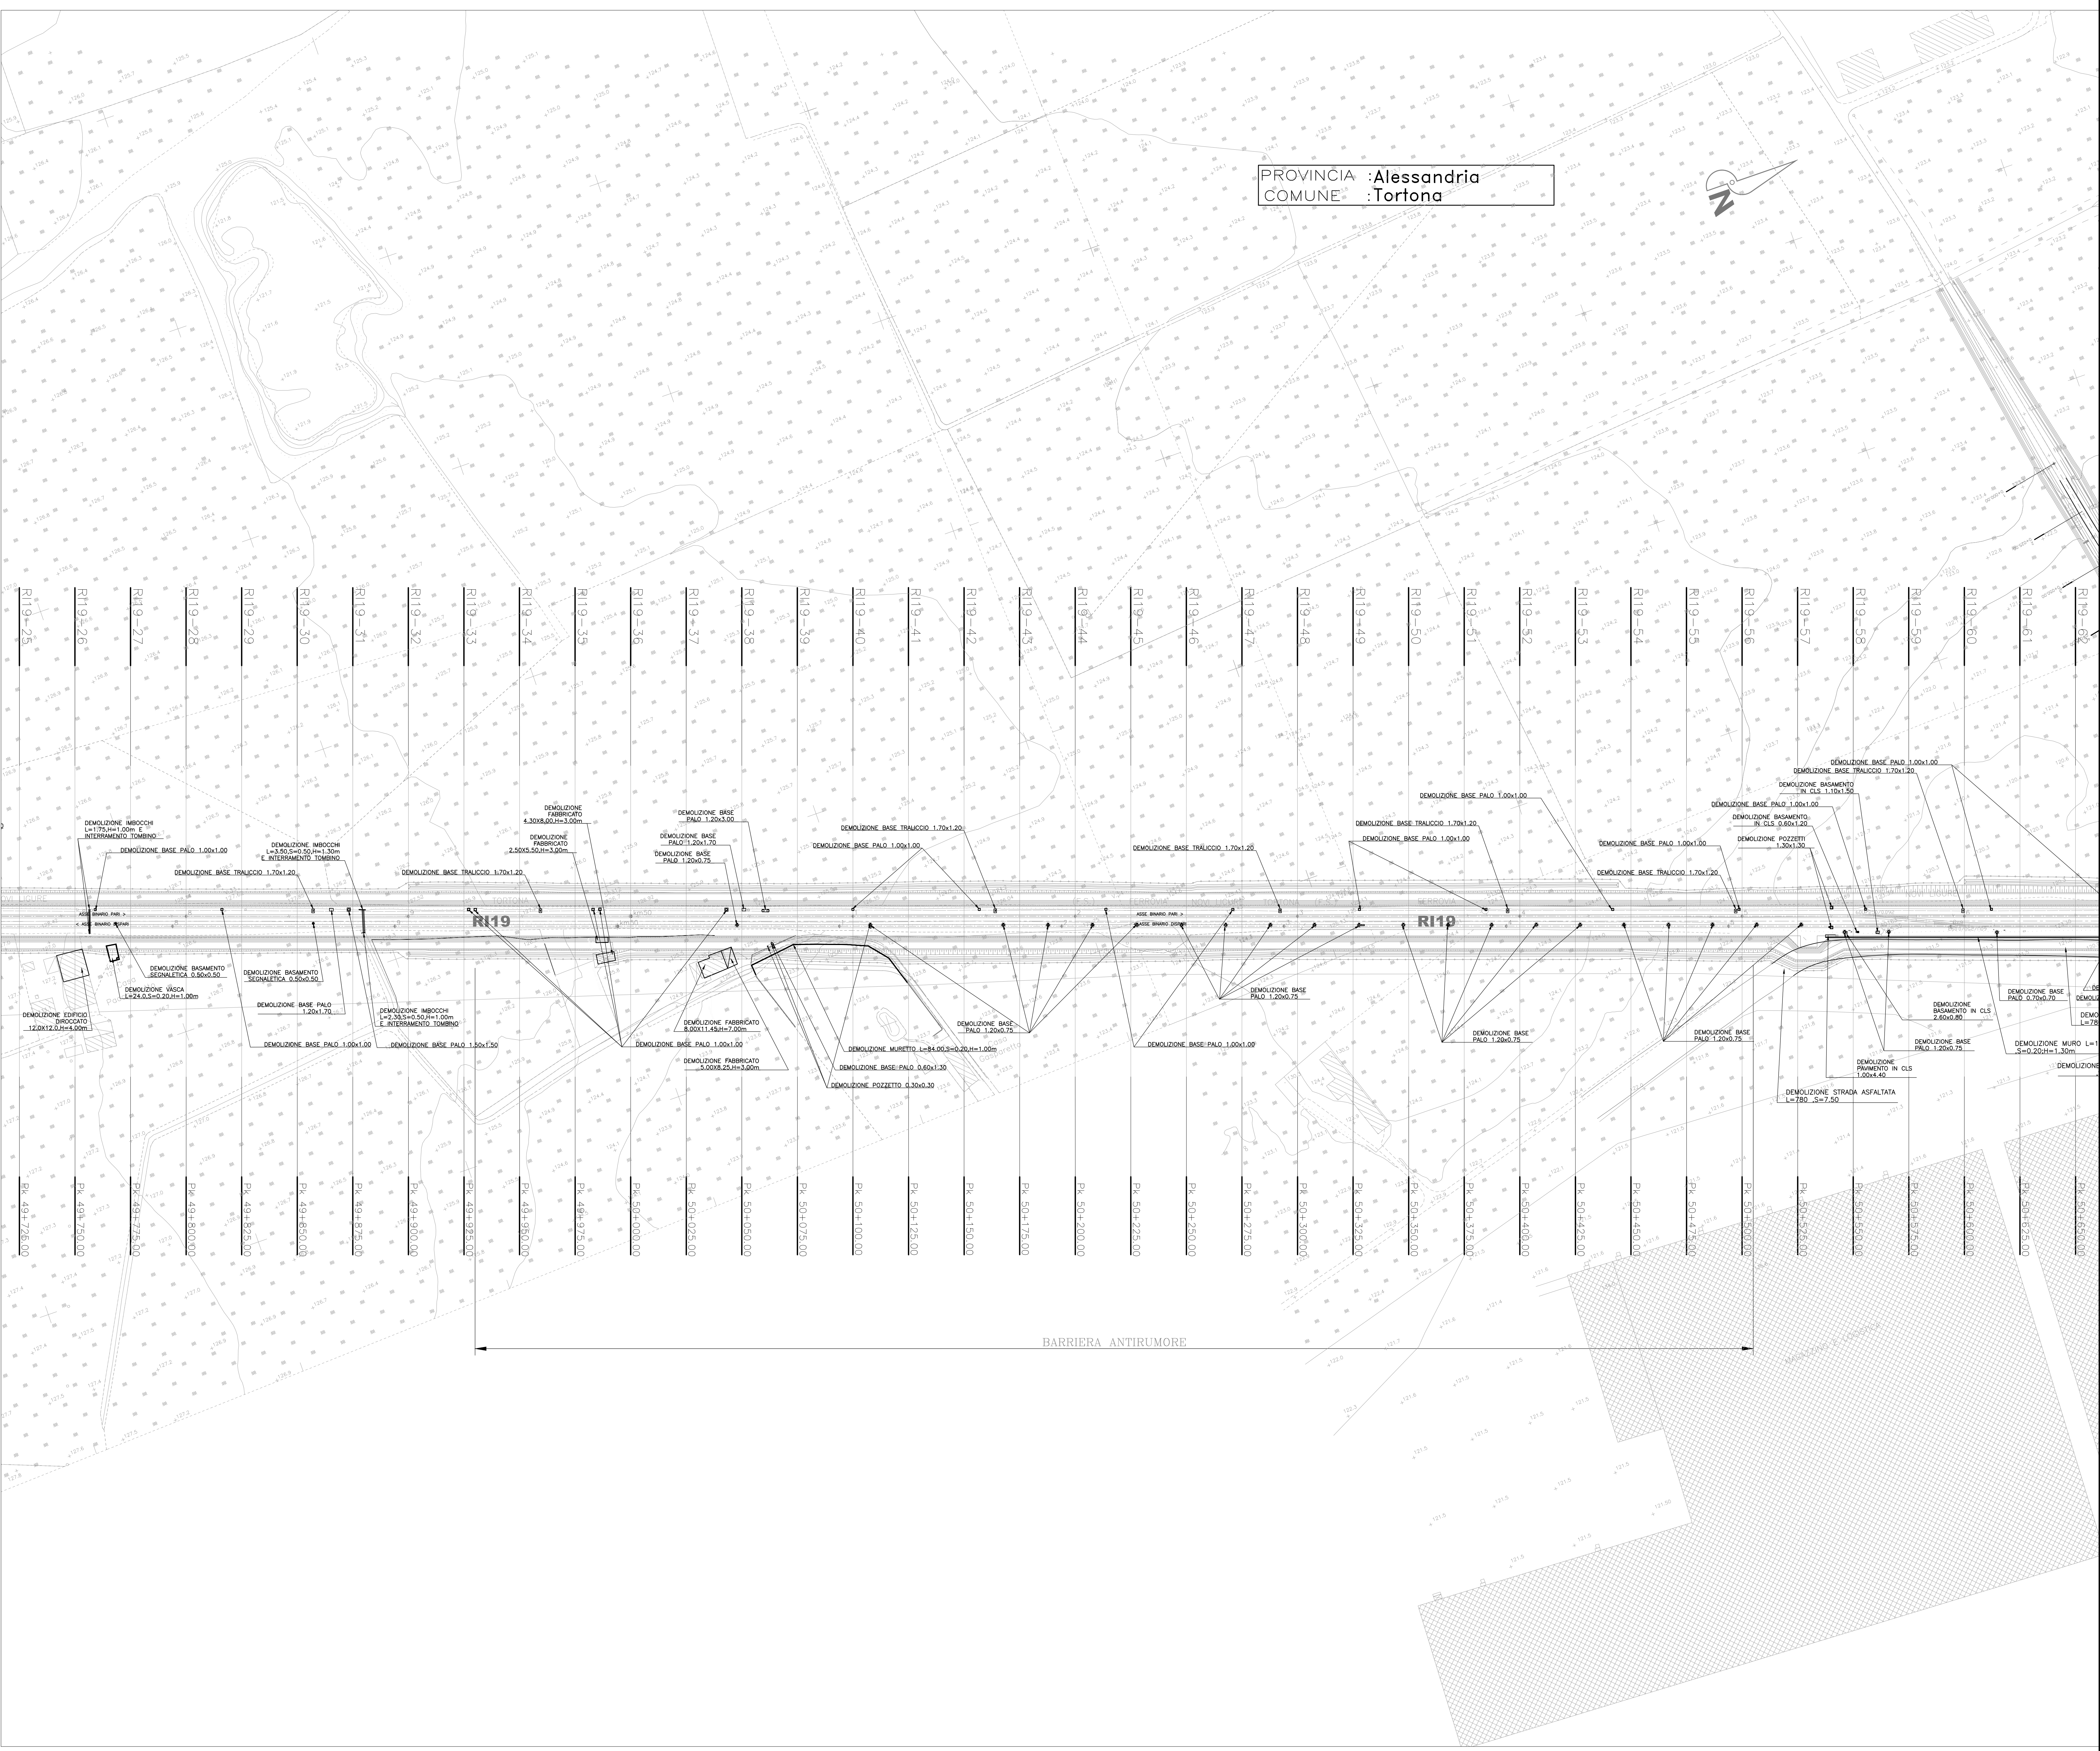


PROVINCIA : Alessandria
 COMUNE : Tortona

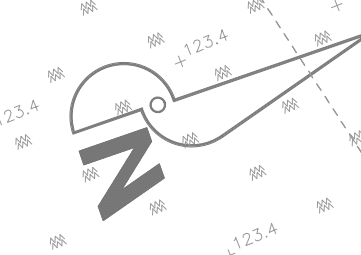



COMMITTENTE:


ALTA SORVEGLIANZA:


GENERAL CONTRACTOR:


INFRASTRUTTURE FERROVIARIE STRATEGICHE DEFINITE DALLA
 LEGGE OBIETTIVO N.443/01
 TRATTA A.V./A.C. TERZO VALICO DEI GIOVI
 PROGETTO ESECUTIVO

Rilevato Tortona
 tratto 0
 Planimetria delle demolizioni - Tav. 2

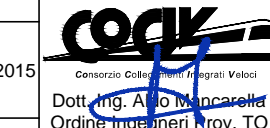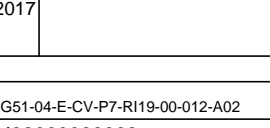GENERAL CONTRACTOR Cociv Ing. N. Meano		DIRETTORE LAVORI		SCALA: 1:1000				
COMMESSA IG51	LOTTO 04	FASE E	ENTE CV	TIPO DOC P7				
OPERAZIONE R11900		PROGR 012		REV A				
PROGETTAZIONE								
Rev.	Descrizione emissione	Redatto	Data	Verificato	Data	Progettista	Data	IL PROGETTISTA
A00	Prima emissione	M. Rivardi	15/05/2014	A. Nazzari	15/05/2014	A. Nazzari	15/05/2014	
A01	Aggiornamento cartiglio	M. Rivardi	25/11/2015	A. Nazzari	25/11/2015	A. Nazzari	25/11/2015	
A02	Revisione per cambio sito	M. Rivardi	22/03/2017	A. Nazzari	22/03/2017	A. Nazzari	22/03/2017	