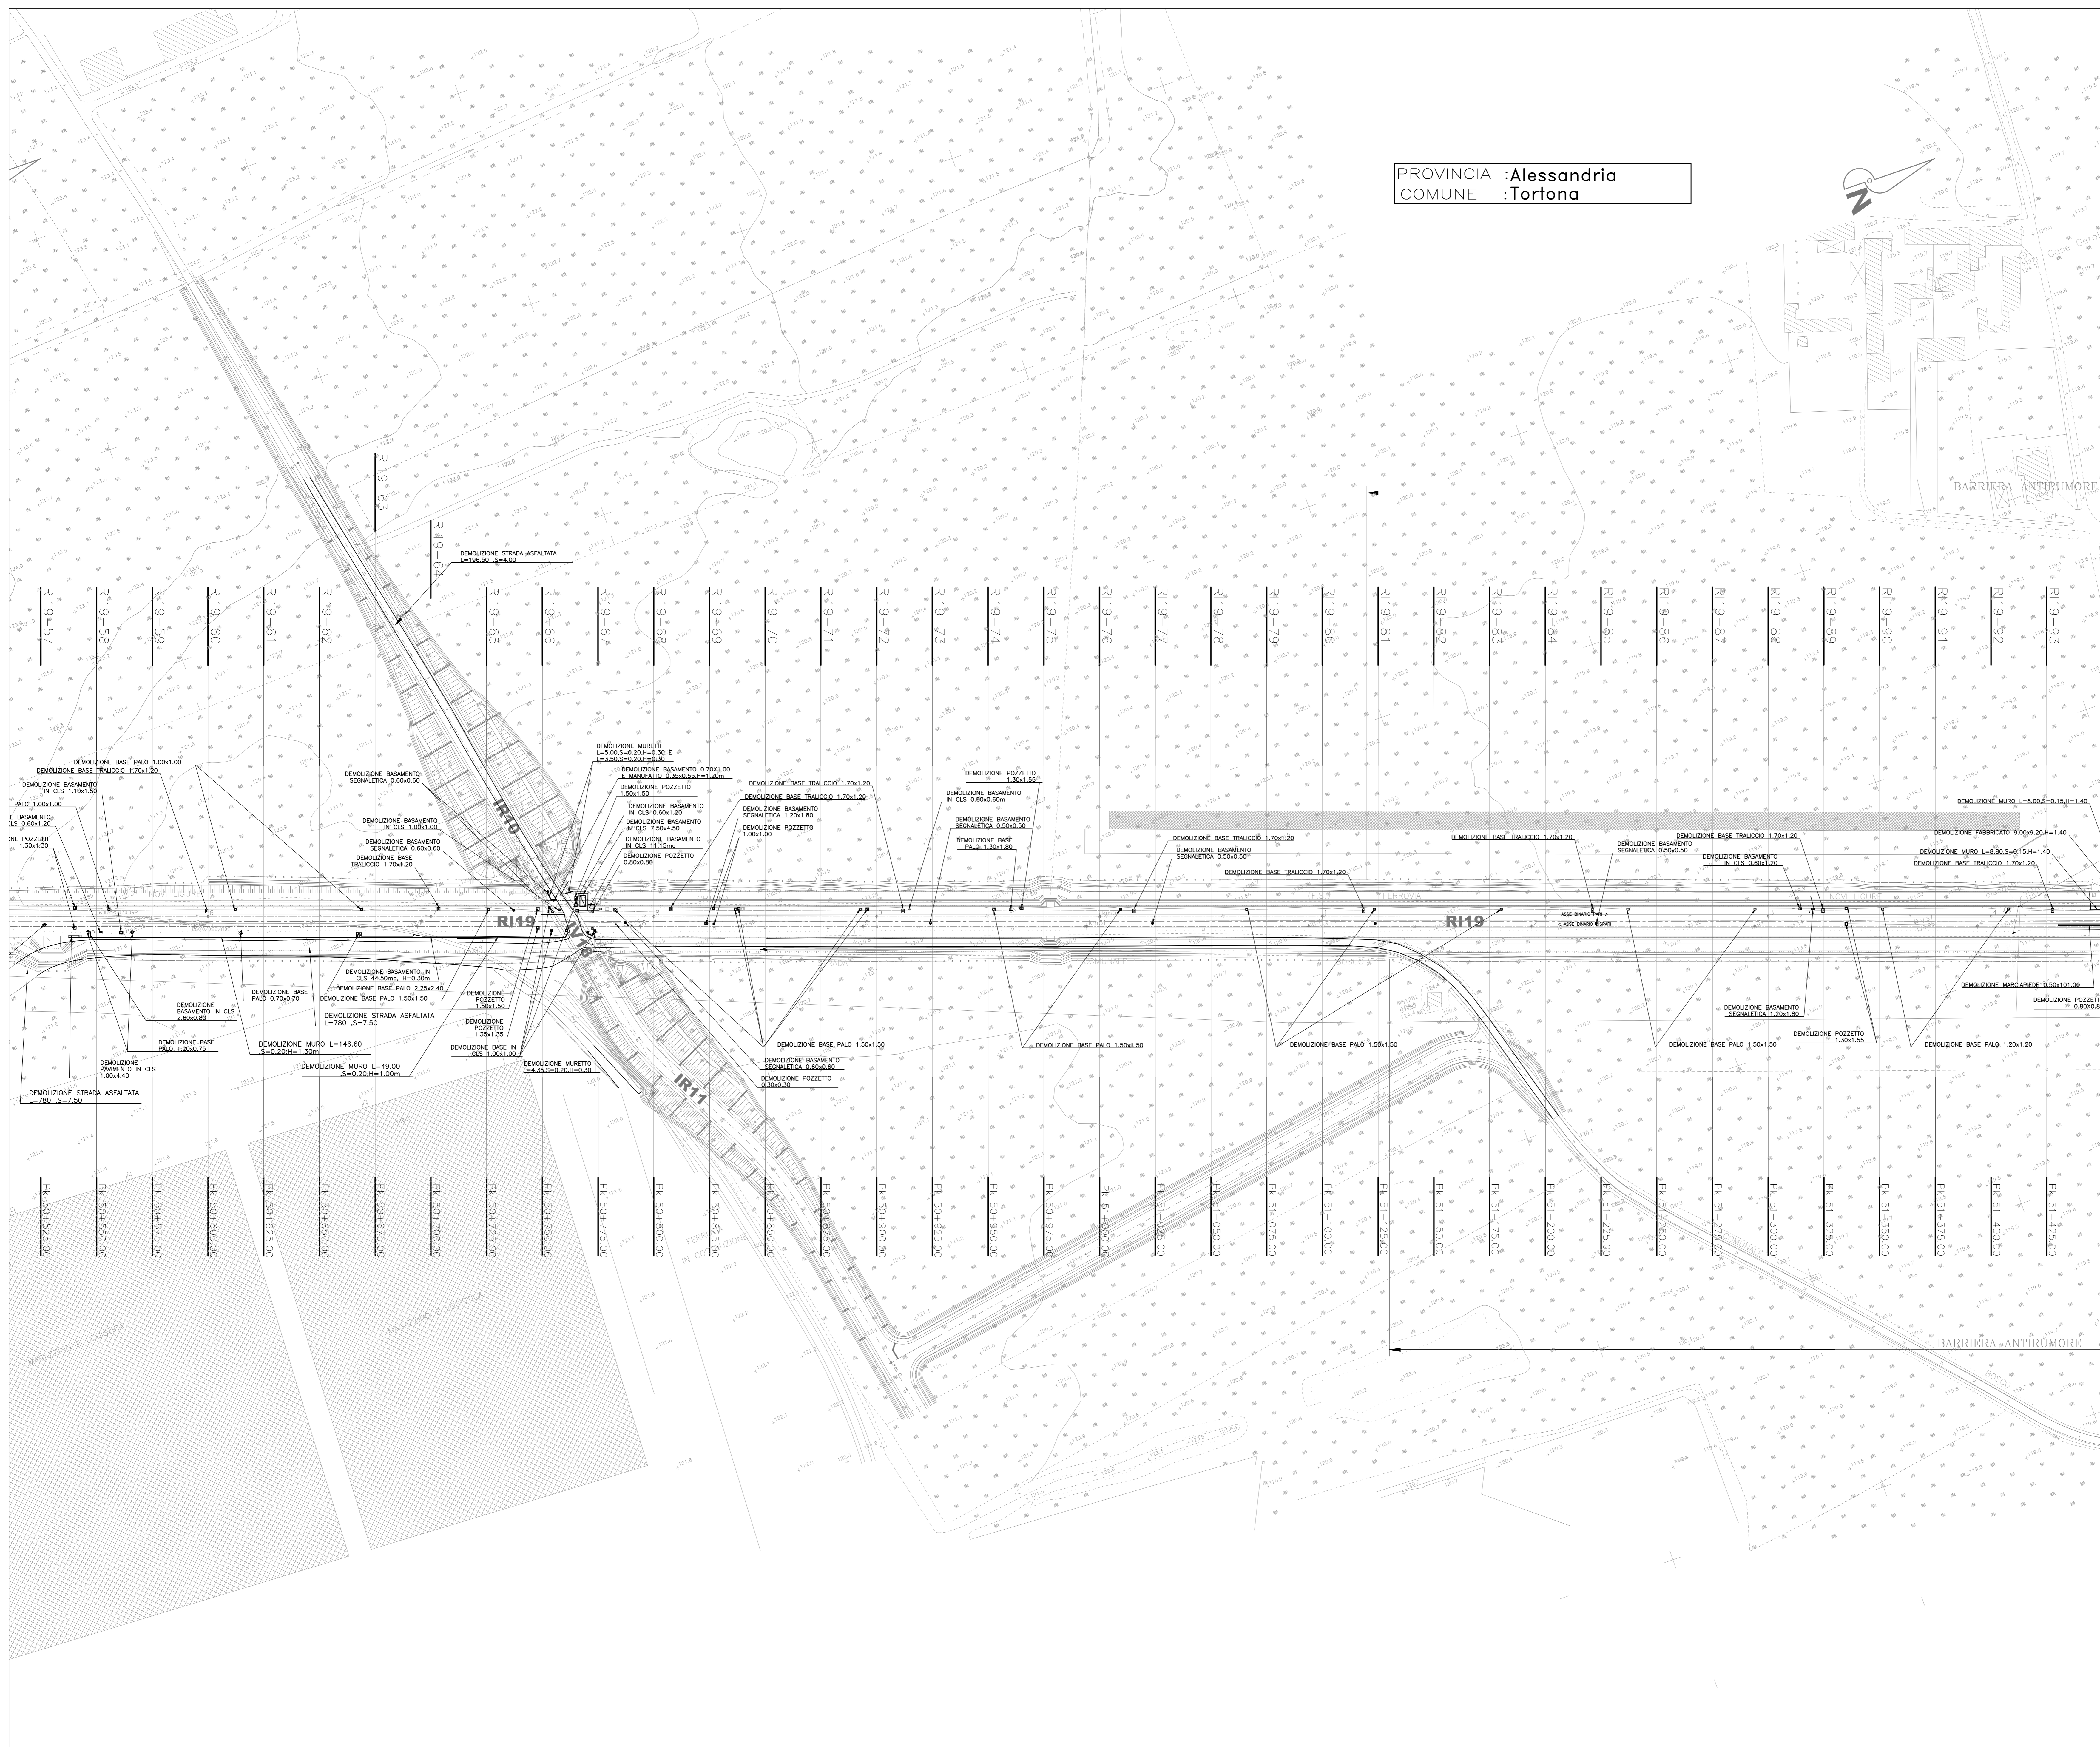



PROVINCIA :Alessandria
 COMUNE :Tortona



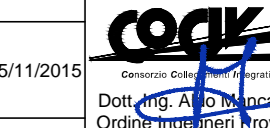
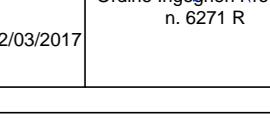
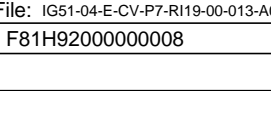
COMMITTENTE:


ALTA SORVEGLIANZA:


GENERAL CONTRACTOR:


INFRASTRUTTURE FERROVIARIE STRATEGICHE DEFINITE DALLA
 LEGGE OBIETTIVO N.443/01
 TRATTA A.V./A.C. TERZO VALICO DEI GIOVI
 PROGETTO ESECUTIVO

Rilevato Tortona
 tratto 0
 Planimetria delle demolizioni - Tav. 3

| GENERAL CONTRACTOR Cociv Ing. N. Meano | | DIRETTORE LAVORI | | SCALA: 1:1000 | | | | |
|---|---------------------------|----------------------|-------------------|----------------------|------------|---------------|------------|---|
| COMMESSA IG51 | LOTTO 04 | FASE E | ENTE CV | TIPODOC P7 | | | | |
| OPERAZIONE R11900 | | PROGR. 013 | | REV. A | | | | |
| Rev. | Descrizione emissione | Redatto | Data | Verificato | Data | Progettista | Data | IL PROGETTISTA |
| A00 | Prima emissione | M. Rossi | 15/05/2014 | A. Nazzari | 15/05/2014 | A. Pirella | 15/05/2014 |  |
| A01 | Aggiornamento cartiglio | M. Rossi | 25/11/2015 | A. Nazzari | 25/11/2015 | A. Marconetti | 25/11/2015 |  |
| A02 | Revisione per cambio sito | M. Rossi | 22/03/2017 | A. Nazzari | 22/03/2017 | A. Marconetti | 22/03/2017 |  |