


PROVINCIA :Alessandria  
 COMUNE :Tortona

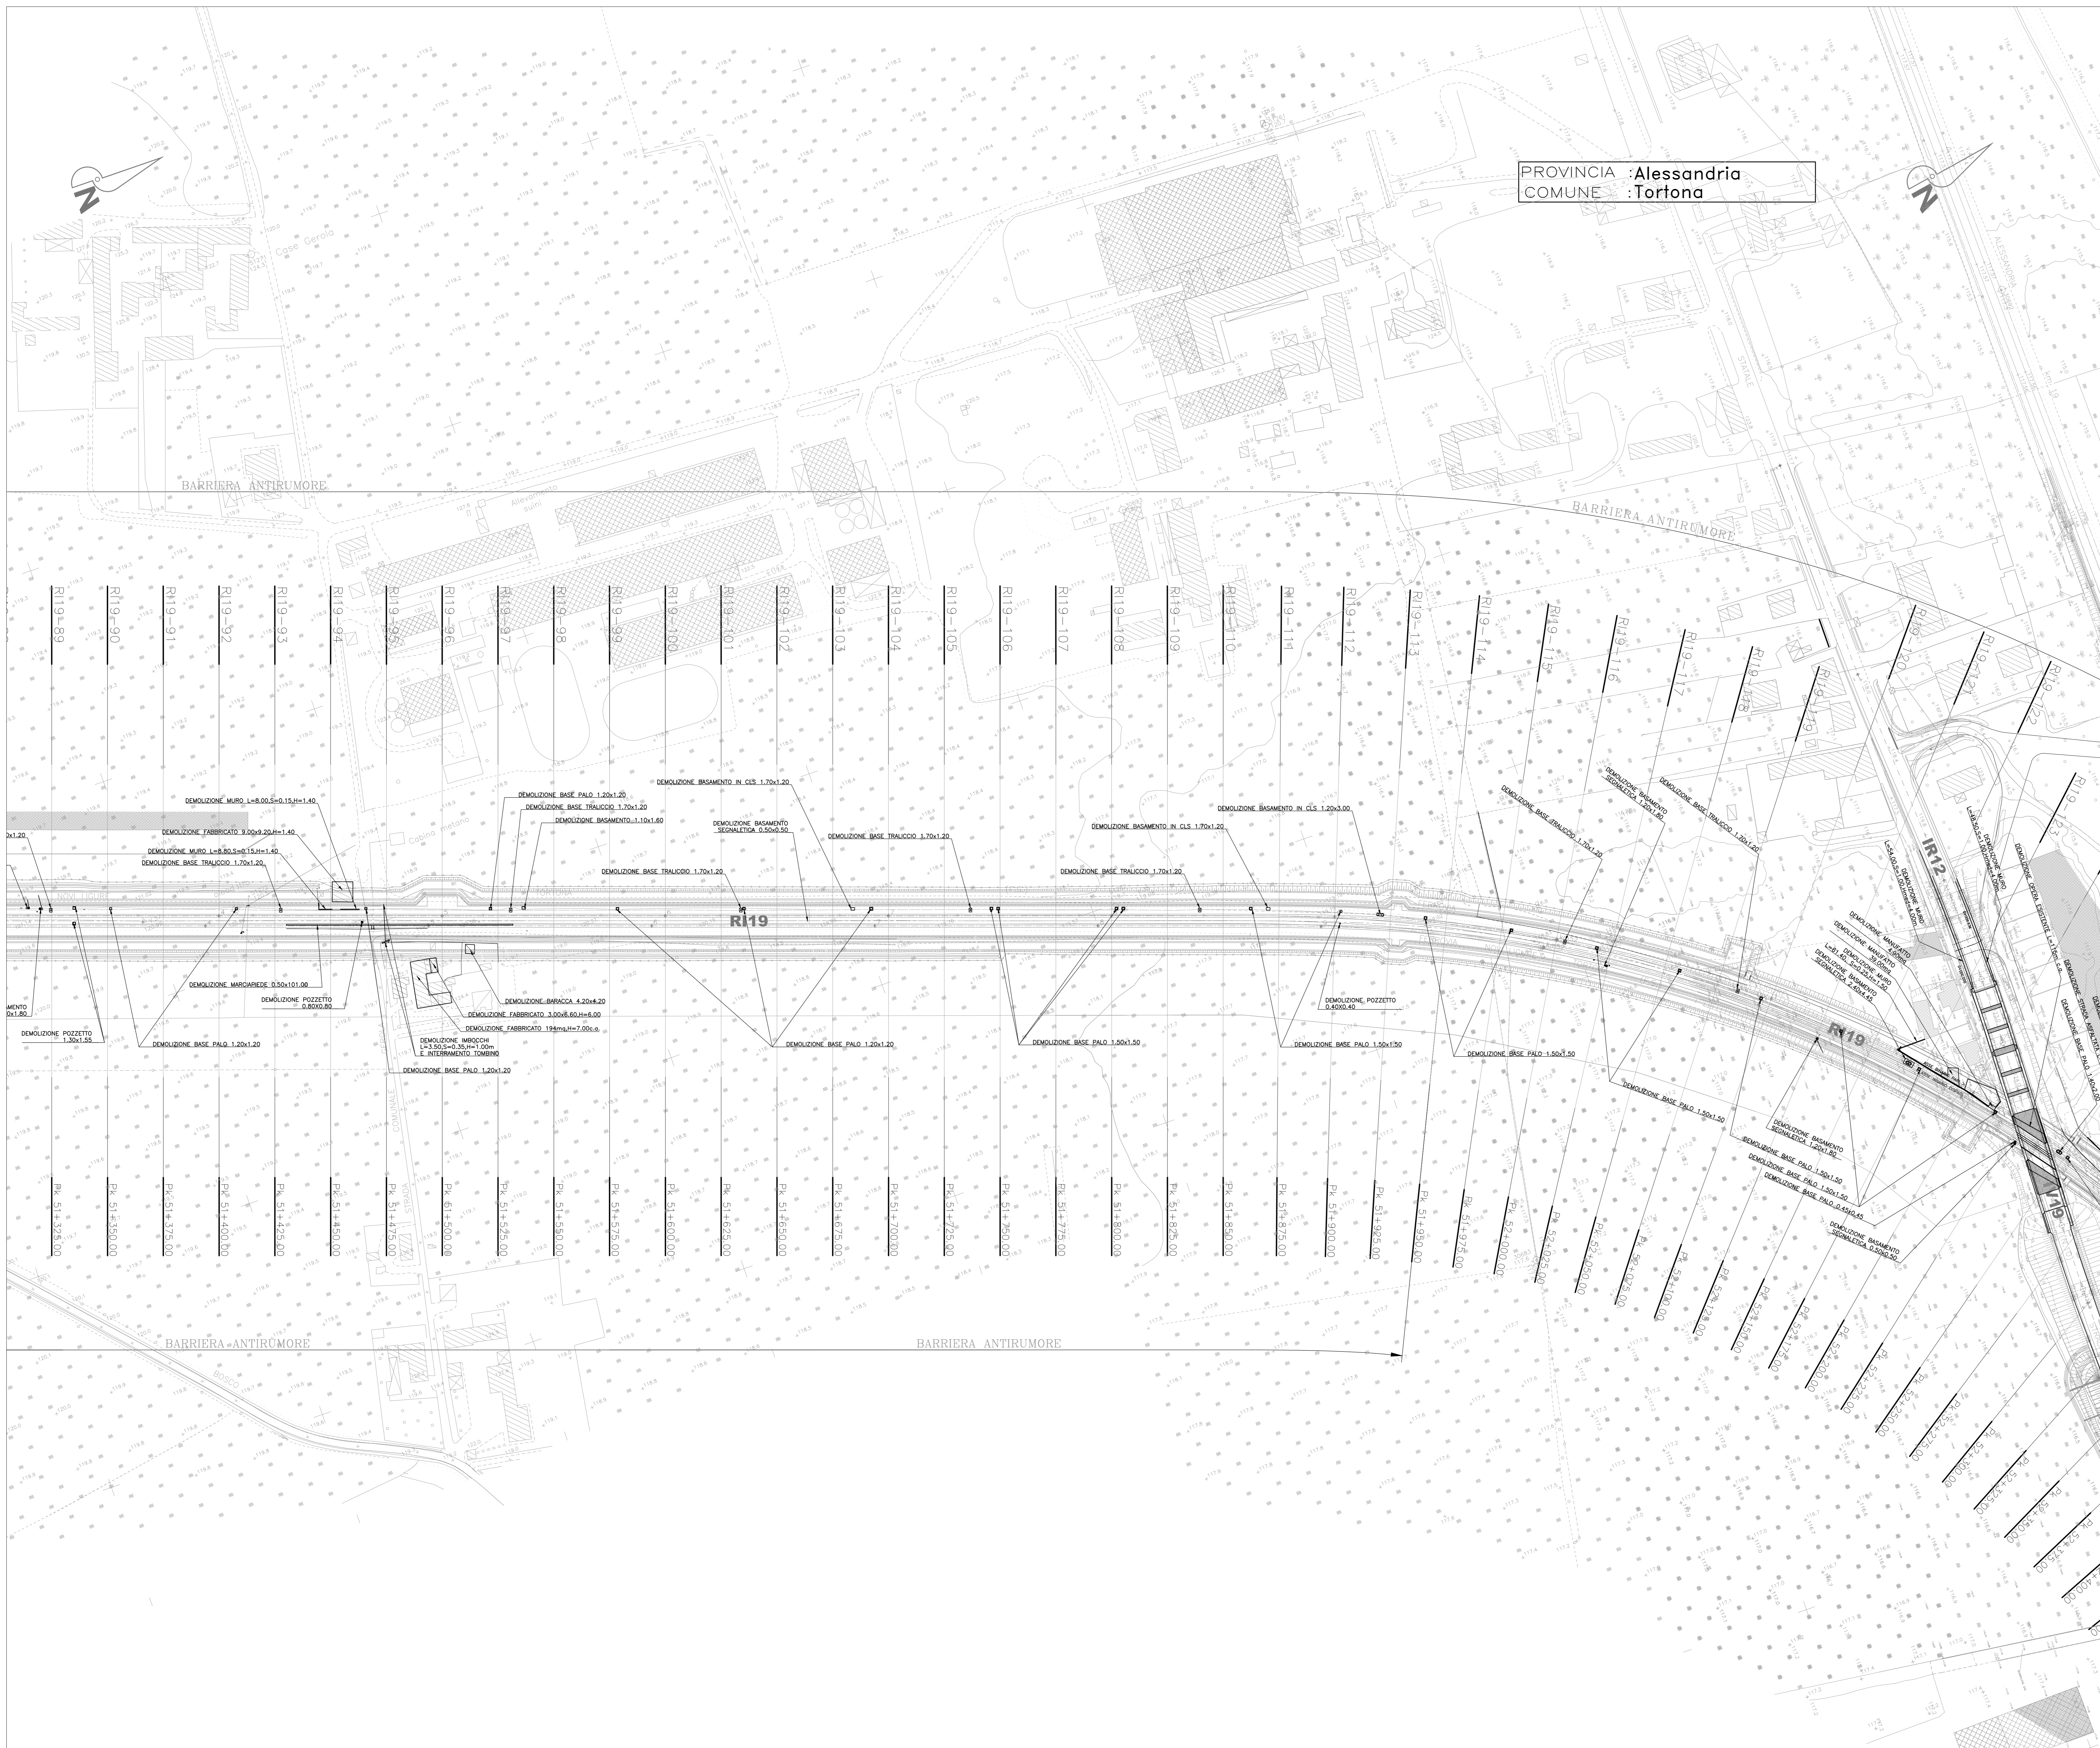

COMMITTENTE:  IRFI  
 RETE FERROVIARIA ITALIANA  
 GRUPPO FERROVIE DELLO STATO ITALIANE

ALTA SORVEGLIANZA:  ITALFERR  
 GRUPPO FERROVIE DELLO STATO ITALIANE

GENERAL CONTRACTOR:  COGIV  
 Gruppo Colognini Impregilo Veolia

INFRASTRUTTURE FERROVIARIE STRATEGICHE DEFINITE DALLA  
 LEGGE OBIETTIVO N.443/01

TRATTA A.V./A.C. TERZO VALICO DEI GIOVI  
 PROGETTO ESECUTIVO

Rilevato Tortona

tratto 0  
 Planimetria delle demolizioni - Tav. 4

GENERAL CONTRACTOR <b>Cociv</b> Ing. N. Meano		DIRETTORE LAVORI		SCALA: 1:1000			
COMMESSA	LOTTO	FASE	ENTE	TIPO DOC	OPERAZIONE	PROGR.	REV.
IG51	04	E	CV	P7	R11900	014	A

Rev.	Descrizione emissione	Redatto	Data	Verificato	Data	Progetto Integrale	Data	IL PROGETTISTA
A00	Prima emissione	M. Rossi	15/05/2014	A. Nasso	15/05/2014	A. Pavesi	15/05/2014	
A01	Aggiornamento cartello	M. Rossi	25/11/2015	A. Nasso	25/11/2015	A. Marcollo	25/11/2015	
A02	Revisione per cambio lotto	M. Rossi	22/03/2017	A. Nasso	22/03/2017	A. Marcollo	22/03/2017	

n. Elab. \_\_\_\_\_  
 Nome File: 520104.E.CV.P7.R1190014.02  
 CUP: F81H5200000008