


1° FASE


PROVINCIA : Alessandria
COMUNE : Tortona

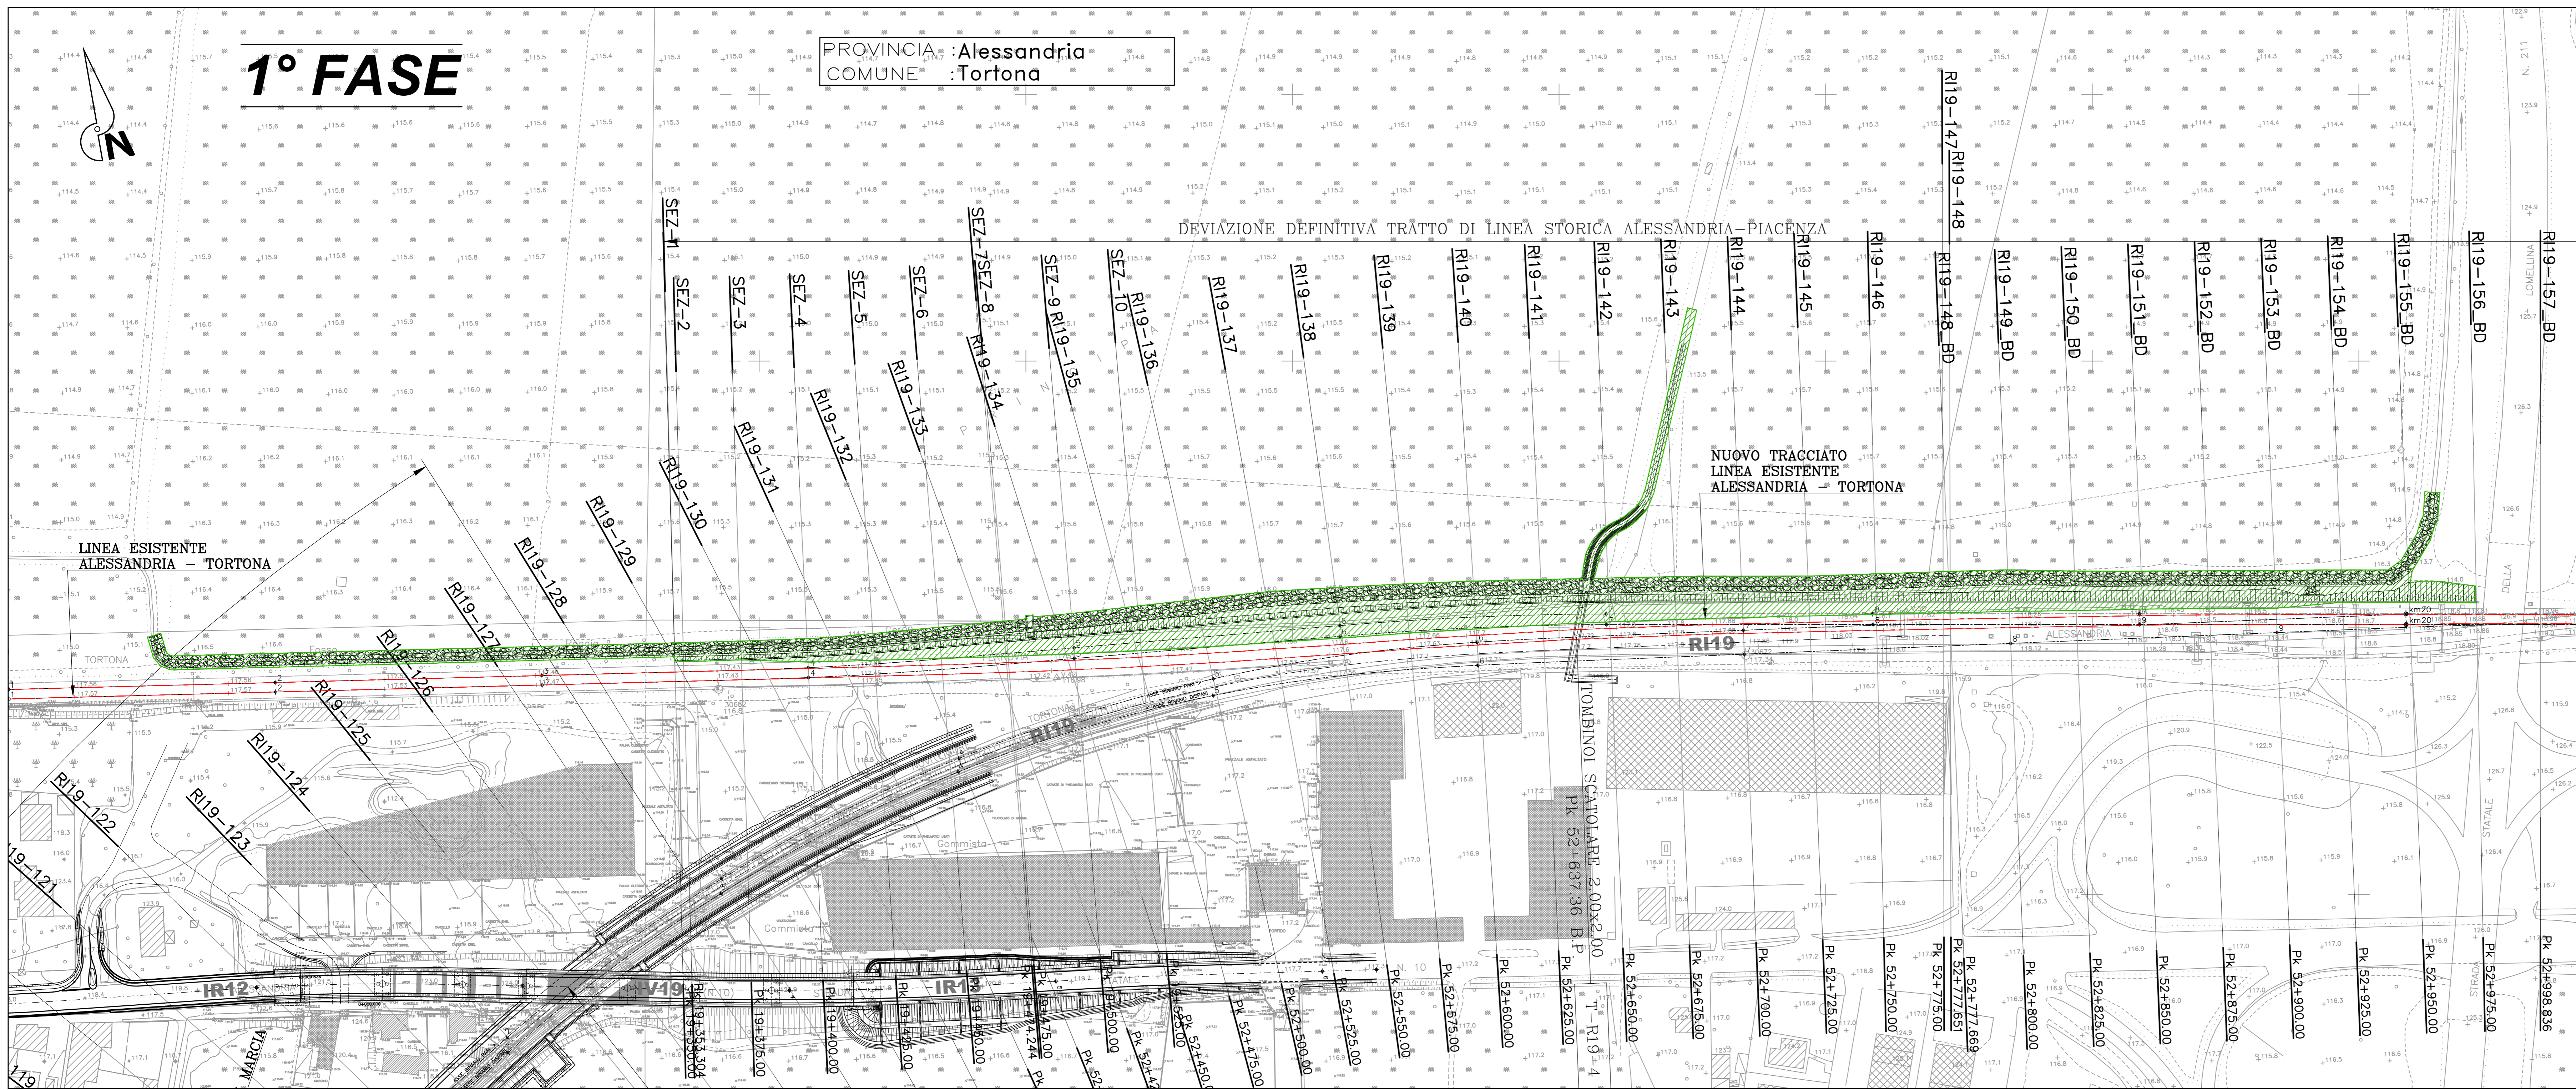

- IN COSTRUZIONE
- COSTRUITO NELLA FASE PRECEDENTE
- LINEA ALESSANDRIA-TORTONA ESISTENTE

2° FASE

PROVINCIA : Alessandria
COMUNE : Tortona

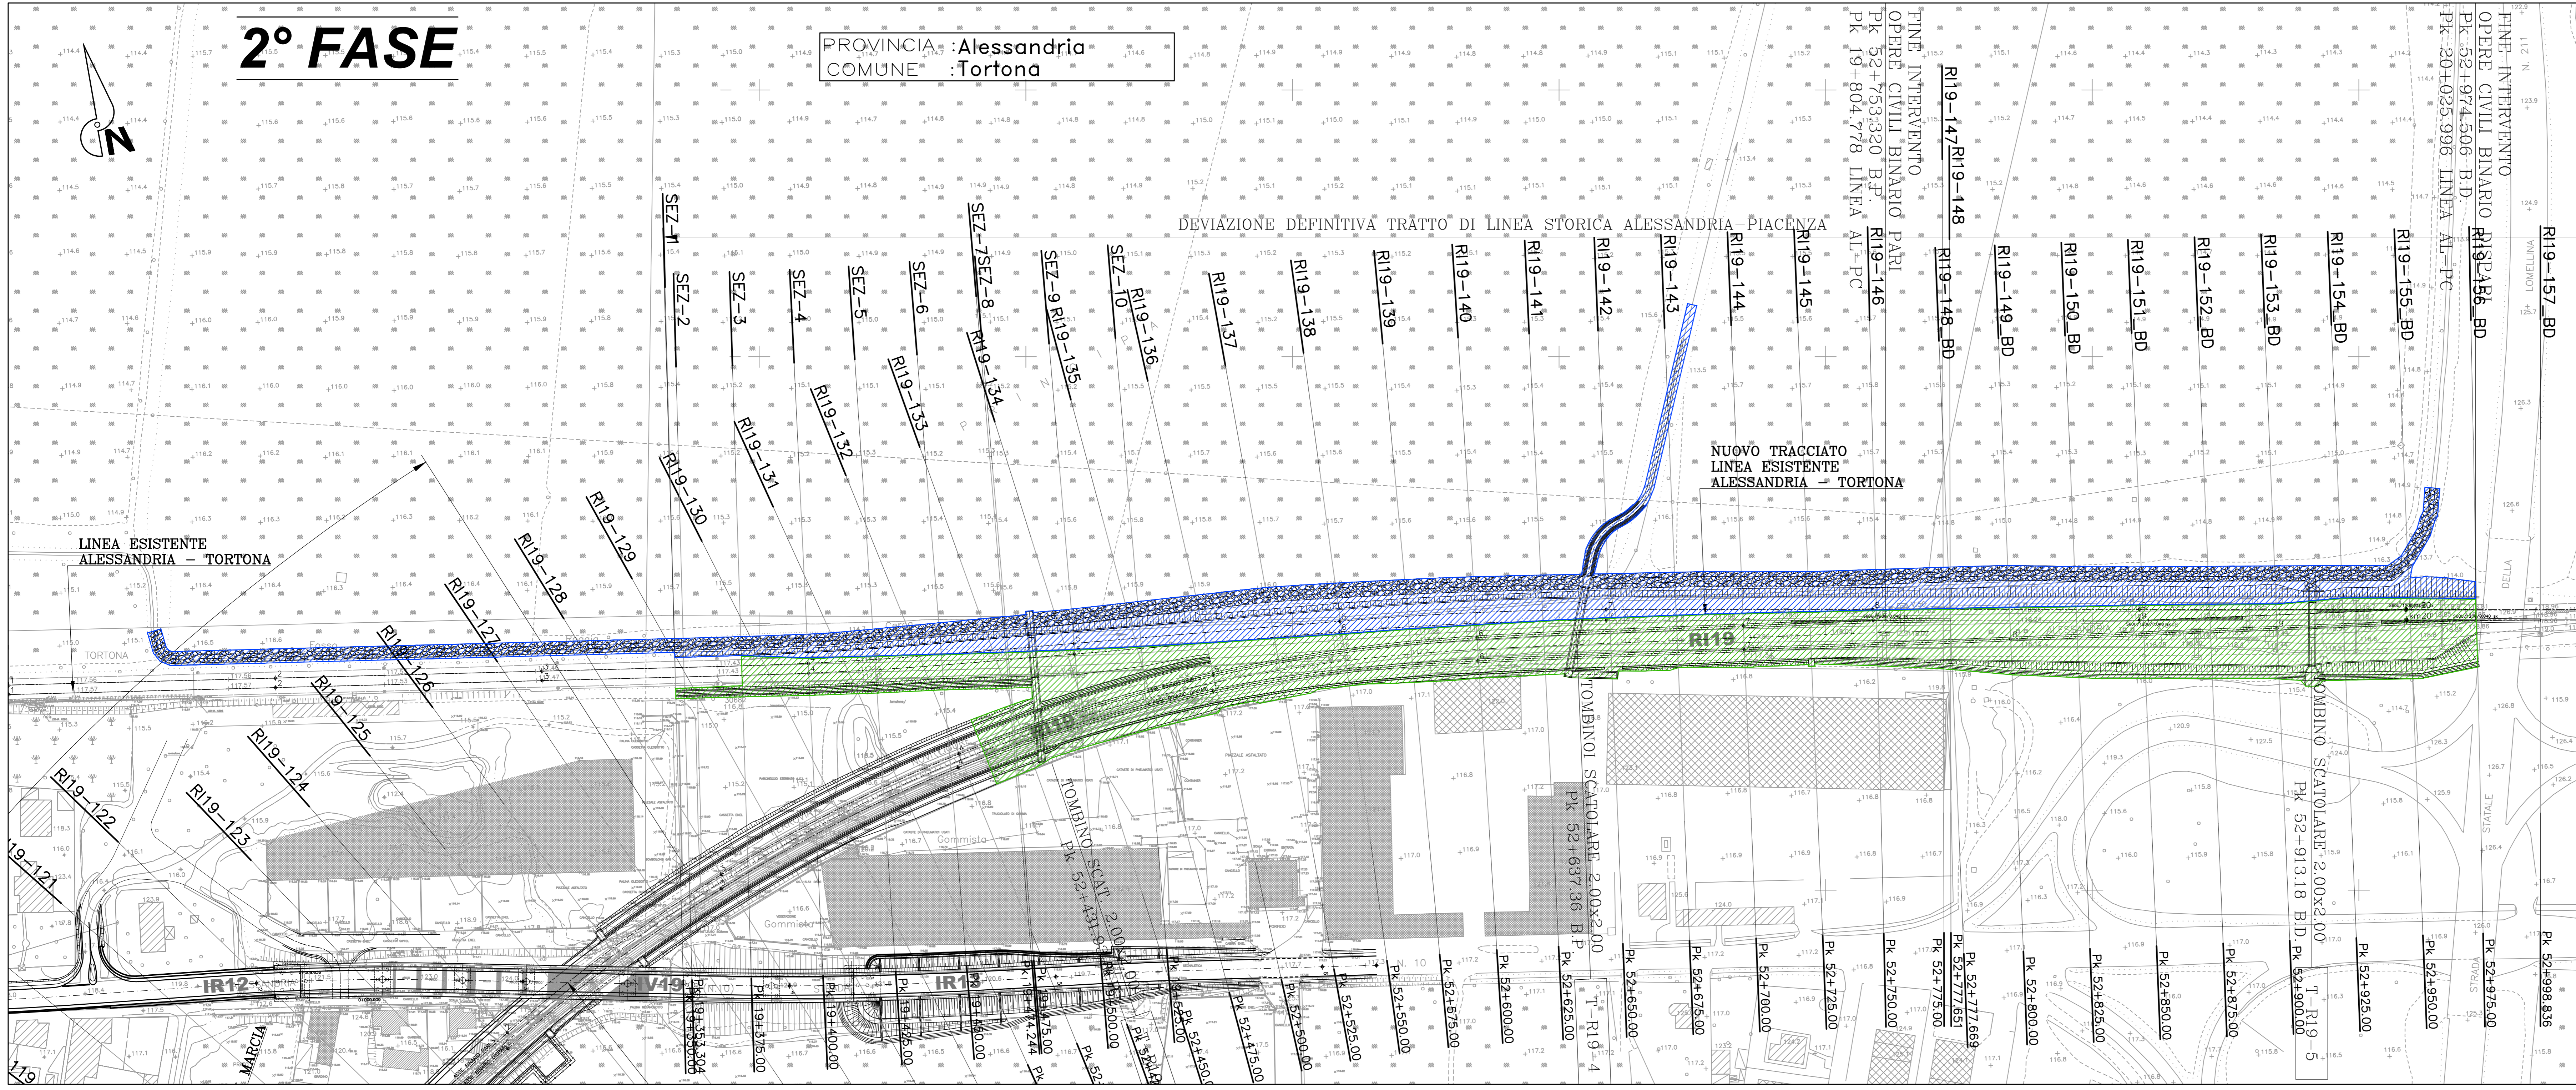

NOTA :
Tutti gli enti di piazzale, interferenti con le lavorazioni, dovranno essere spostati dall'area dei lavori.

COMMITTENTE:

ALTA SORVEGLIANZA:

GENERAL CONTRACTOR:

INFRASTRUTTURE FERROVIARIE STRATEGICHE DEFINITE DALLA
LEGGE OBIETTIVO N.443/01
TRATTA A.V./A.C. TERZO VALICO DEI GIOVI
PROGETTO ESECUTIVO

RILEVATO TORTONA
Fasi realizzative
Tratto 0
Planimetria

GENERAL CONTRACTOR Cociv Ing. N. Meero		DIRETTORE LAVORI		SCALA: 1:1000			
COMMESSA	LOTTO	FASE	ENTE	TIPO DOC.	OPERADISCIPLINA	PROGR.	REV.
IG511	04	E	CV	P7	R11900	016	A
PROGETTAZIONE							
Rev.	Descrizione emissione	Redatto	Data	Verificato	Data	Progettista	IL PROGETTISTA
A00	Prima emissione	M. Rossi	25/09/2014	A. Nanni	25/09/2014	A. Nanni	
A01	Aggiornamento cartiglio	M. Rossi	25/11/2015	A. Nanni	25/11/2015	A. Nanni	
A02	Revisione per cambio lotto	M. Rossi	22/03/2017	A. Nanni	22/03/2017	A. Nanni	