



PROVINCIA :Alessandria  
 COMUNE :Tortona

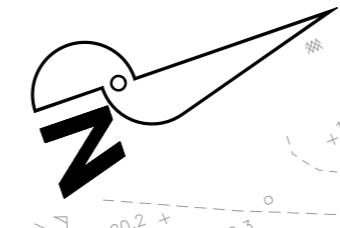

LEGGENDA

FOSSI, CANALI, PER SMALTIMENTO ACQUE DI PIATTAFORMA E DI VERSANTE

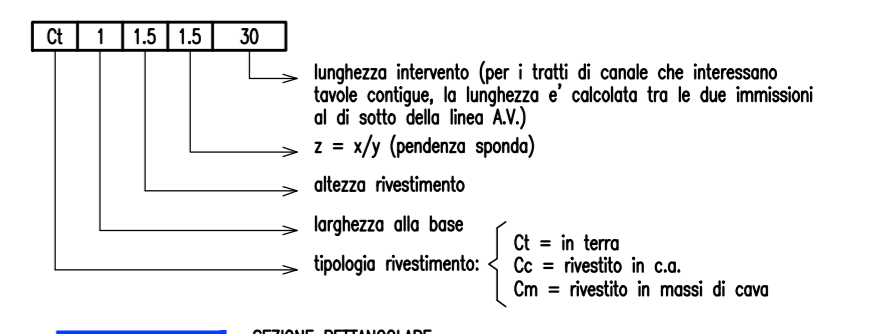


SEZIONE RETTANGOLORE  
 SEZIONE TRAPEZIA  
 FOSSO DRENANTE IN TERRA  
 TUBAZIONE  
 VERSO SCORRIMENTO ACQUE  
 SCARICO CON EMBRICI

NOTA:  
 EMBRICI DI RILEVATO OGNI 15m

CARATTERISTICHE DEI TRATTE E PORTATE SCARICATE

Tratto	Nella s.p.a.	Nella f.r.a.	L (m)	S (m/m)	Q (m³/s)	Q (m³/h)	Q (m³/g)	Recupero
P5a-1	P5a-2	285	0.0058	T	0.5	0.5	140.27	
P5b-1	P5b-2	102	0.0049	T	0.5	0.5	126.33	Tomboro TR19-1
P5c-1	P5c-2	407	0.0050	T	0.5	0.5	250.88	
P3-1	P3-2	224	0.0050	T	0.5	0.5	130.81	Tomboro TR19-2
P2-1	P2-2	1388	0.0050	T	0.5	0.5	435.31	
P3-1	P3-2	748	0.0030	T	1	0.5	581.35	
P3b-1	P3b-2	575	0.0058	T	1	0.5	694.80	
P3c-1	P3c-2	362	0.0053	R	1.5	0.5	705.44	
P3c-1	P3c-2	250	0.0018	T	1.5	0.5	724.13	Tomboro TR19-3
D0a-1	D0a-2	437	0.0053	T	0.5	0.5	369.55	
D0b-1	D0b-2	285	0.0050	T	1	0.5	416.73	
D0c-1	D0c-2	31	0.0050	R	1.5	0.5	421.46	
D0d-1	D0d-2	88	0.0051	T	1	0.5	425.61	Tomboro TR19-4
D1-1	D1-2	224	0.0050	R	0.5	0.5	145.96	Tomboro TR19-2
D2-1	D2-2	1192	0.0055	T	0.5	0.5	432.74	
D3-1	D3-2	269	0.0050	T	1	0.5	181.00	
D3a-1	D3a-2	489	0.0057	T	1	0.5	714.86	
D3b-1	D3b-2	47	0.0055	R	2	0.5	718.33	
D4-1	D4-2	234	0.0059	T	1.5	0.5	746.49	Tomboro TR19-5
D4-1	D4-2	146	0.0057	R	0.5	0.5	84.88	Tomboro TR19-3
D4a-1	D4a-2	48	0.0058	R	0.5	0.5	47.74	
D4b-1	D4b-2	195	0.0111	T	0.5	0.5	319.86	Tomboro TR19-6
D4c-1	D4c-2	62	0.0055	T	0.5	0.5	170.98	Tomboro TR19-6

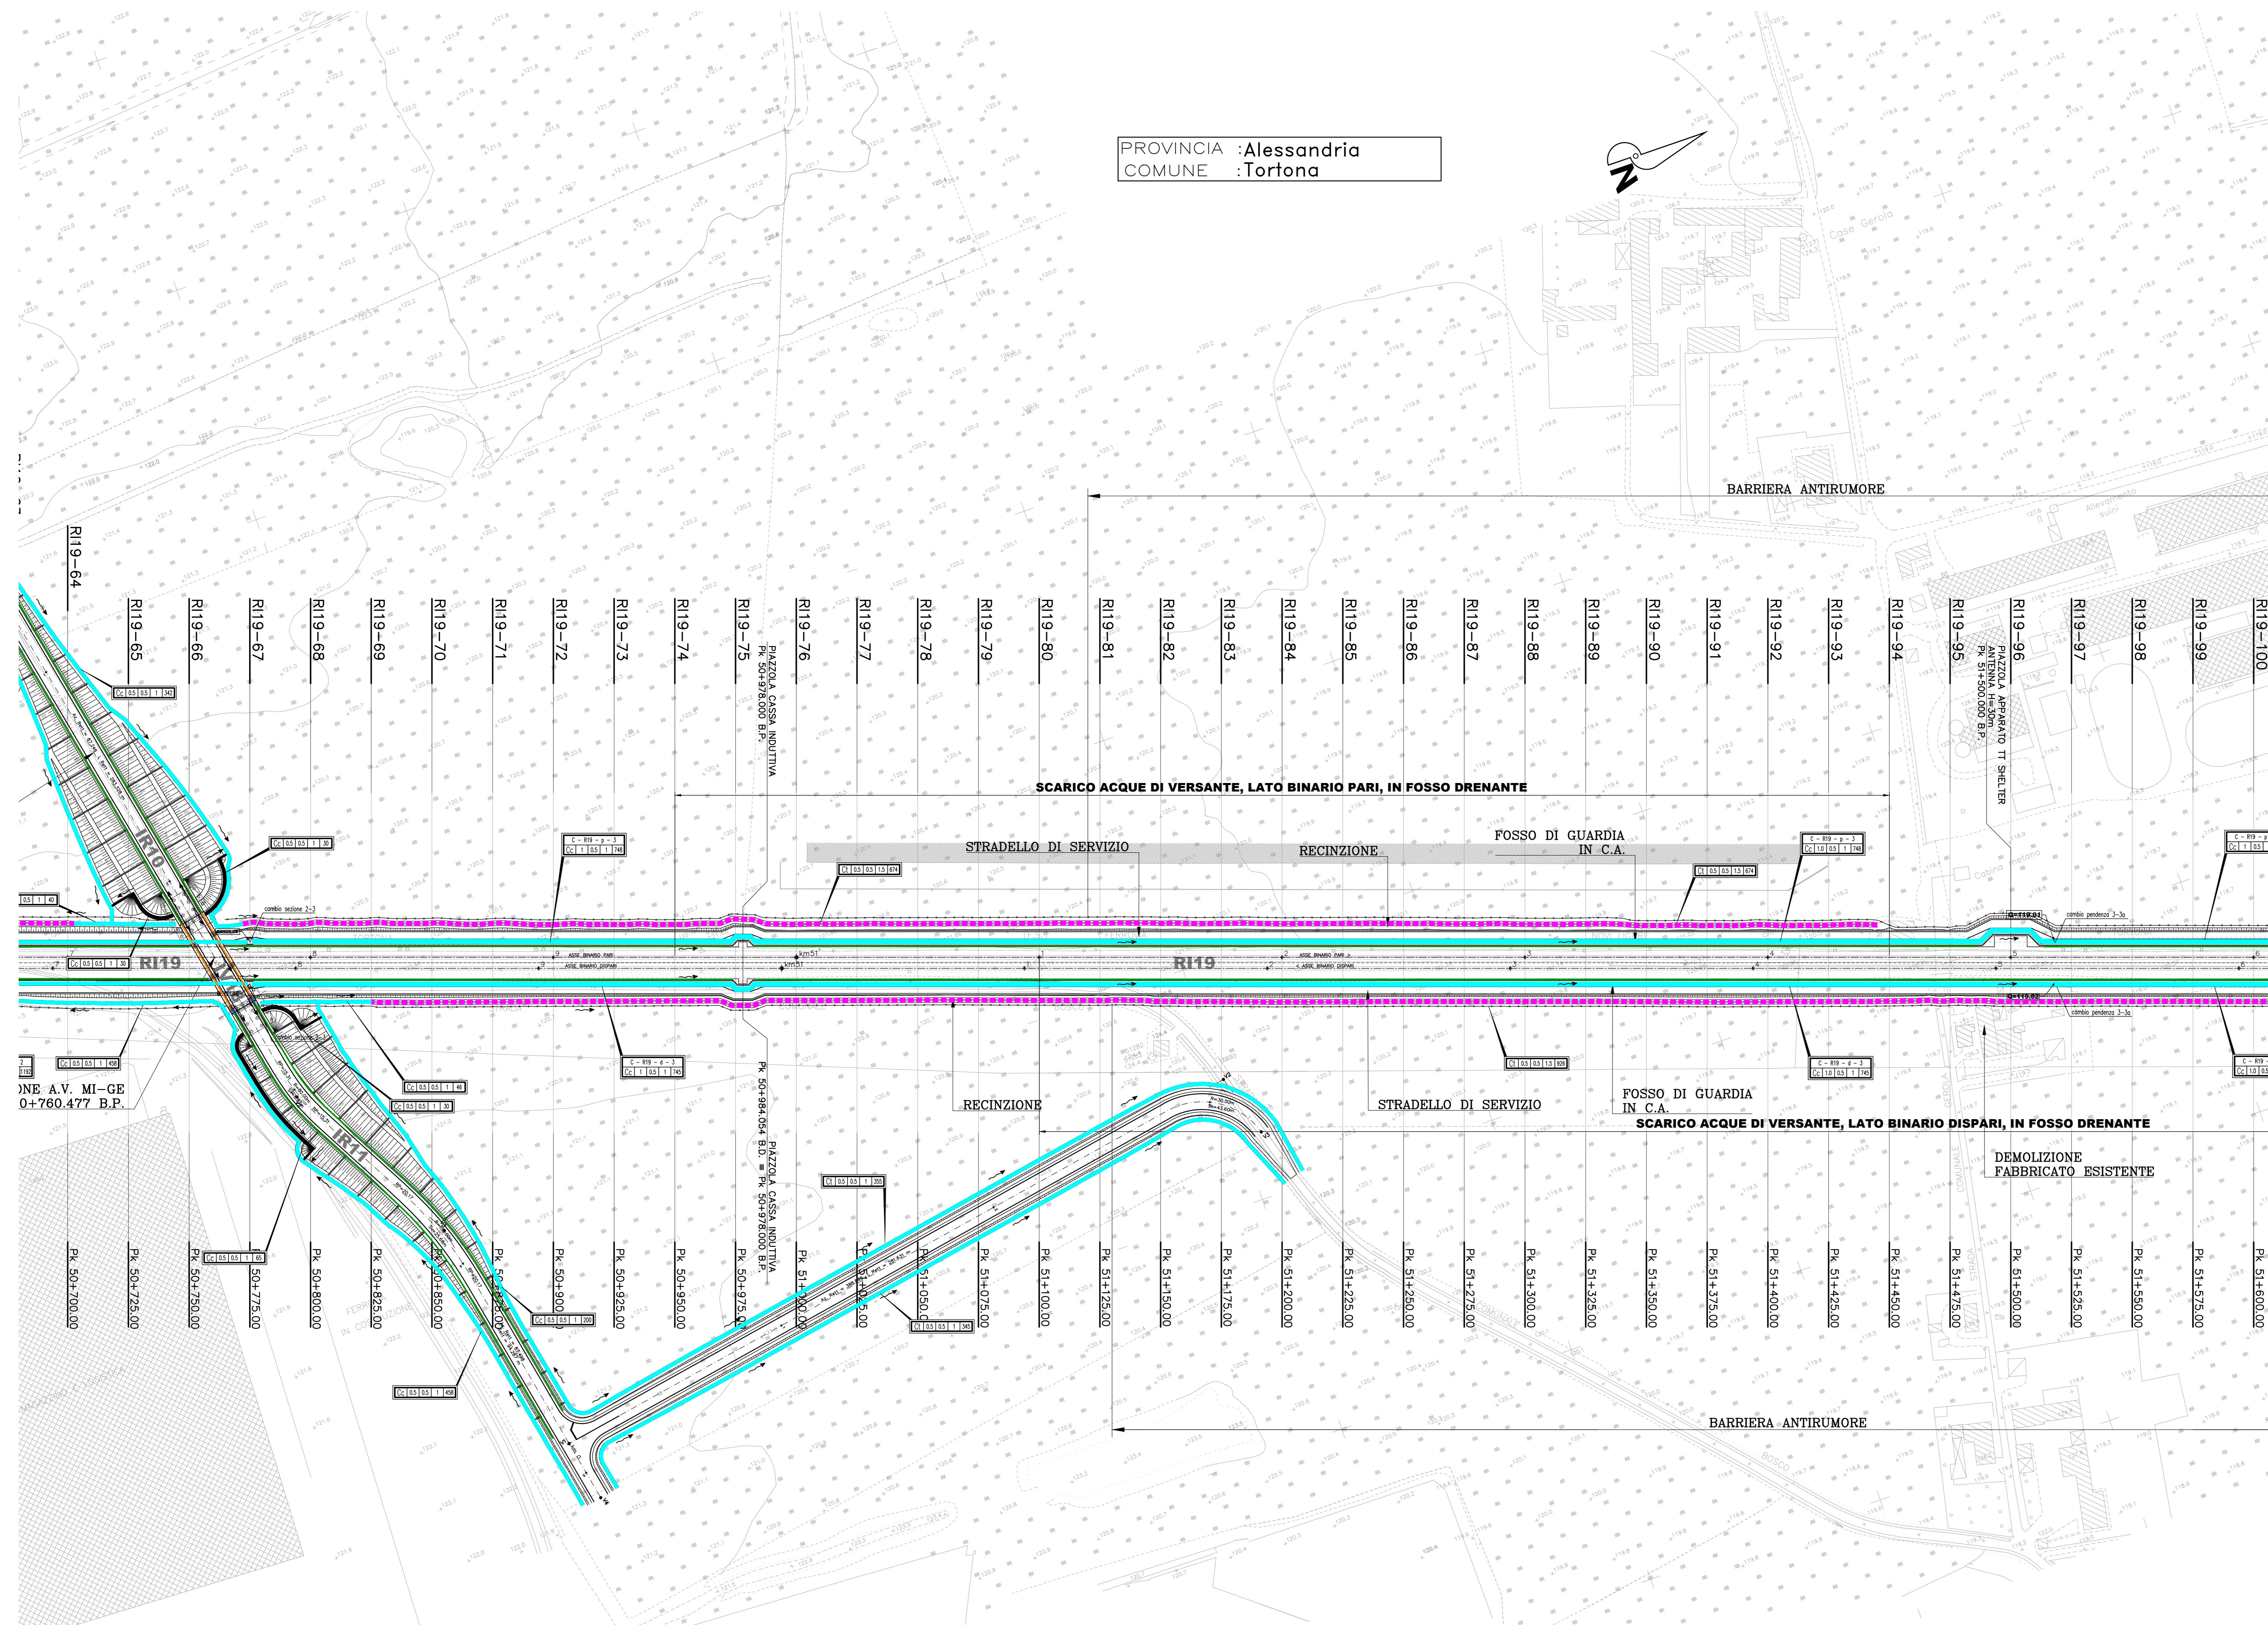

COMMITTENTE:  

 ALTA SORVEGLIANZA:  

 GENERAL CONTRACTOR:  

 INFRASTRUTTURE FERROVIARIE STRATEGICHE DEFINITE DALLA LEGGE OBIETTIVO N.443/01  
 TRATTA A.V./A.C. TERZO VALICO DEI GIOVI  
 PROGETTO ESECUTIVO

Rilevato Tortona

tratto 0  
 Planimetria idraulica - Tav. 3

GENERAL CONTRACTOR <b>Cociv</b> Ing. N. Milano		DIRETTORE LAVORI		SCALA: 1:1000
COMMESSA	LOTTO	FASE	ENTE	TIPO DOC.
I 0 5 1	0 4	E	C V	P 7
OPERAZIONE/OPERA			PROG.	REV.
R I 1 9 0 3			0 0 3	A

PROGETTAZIONE	Rev.	Descrizione emissione	Recitato	Data	Verificato	Data	Progettista	Data	IL PROGETTISTA
A00	1	Prima emissione	E. Casati	15/02/2014	A. Nassis	15/05/2014	A. Palomba	15/05/2014	
A01	1	Aggiornamento cartigli	M. Rinaldi	25/11/2015	A. Nassis	25/11/2015	A. Mancinelli	25/11/2015	
A02	1	Revisione per cartello letto	M. Rinaldi	22/03/2017	A. Nassis	22/03/2017	A. Mancinelli	22/03/2017	

N. EMB. \_\_\_\_\_