
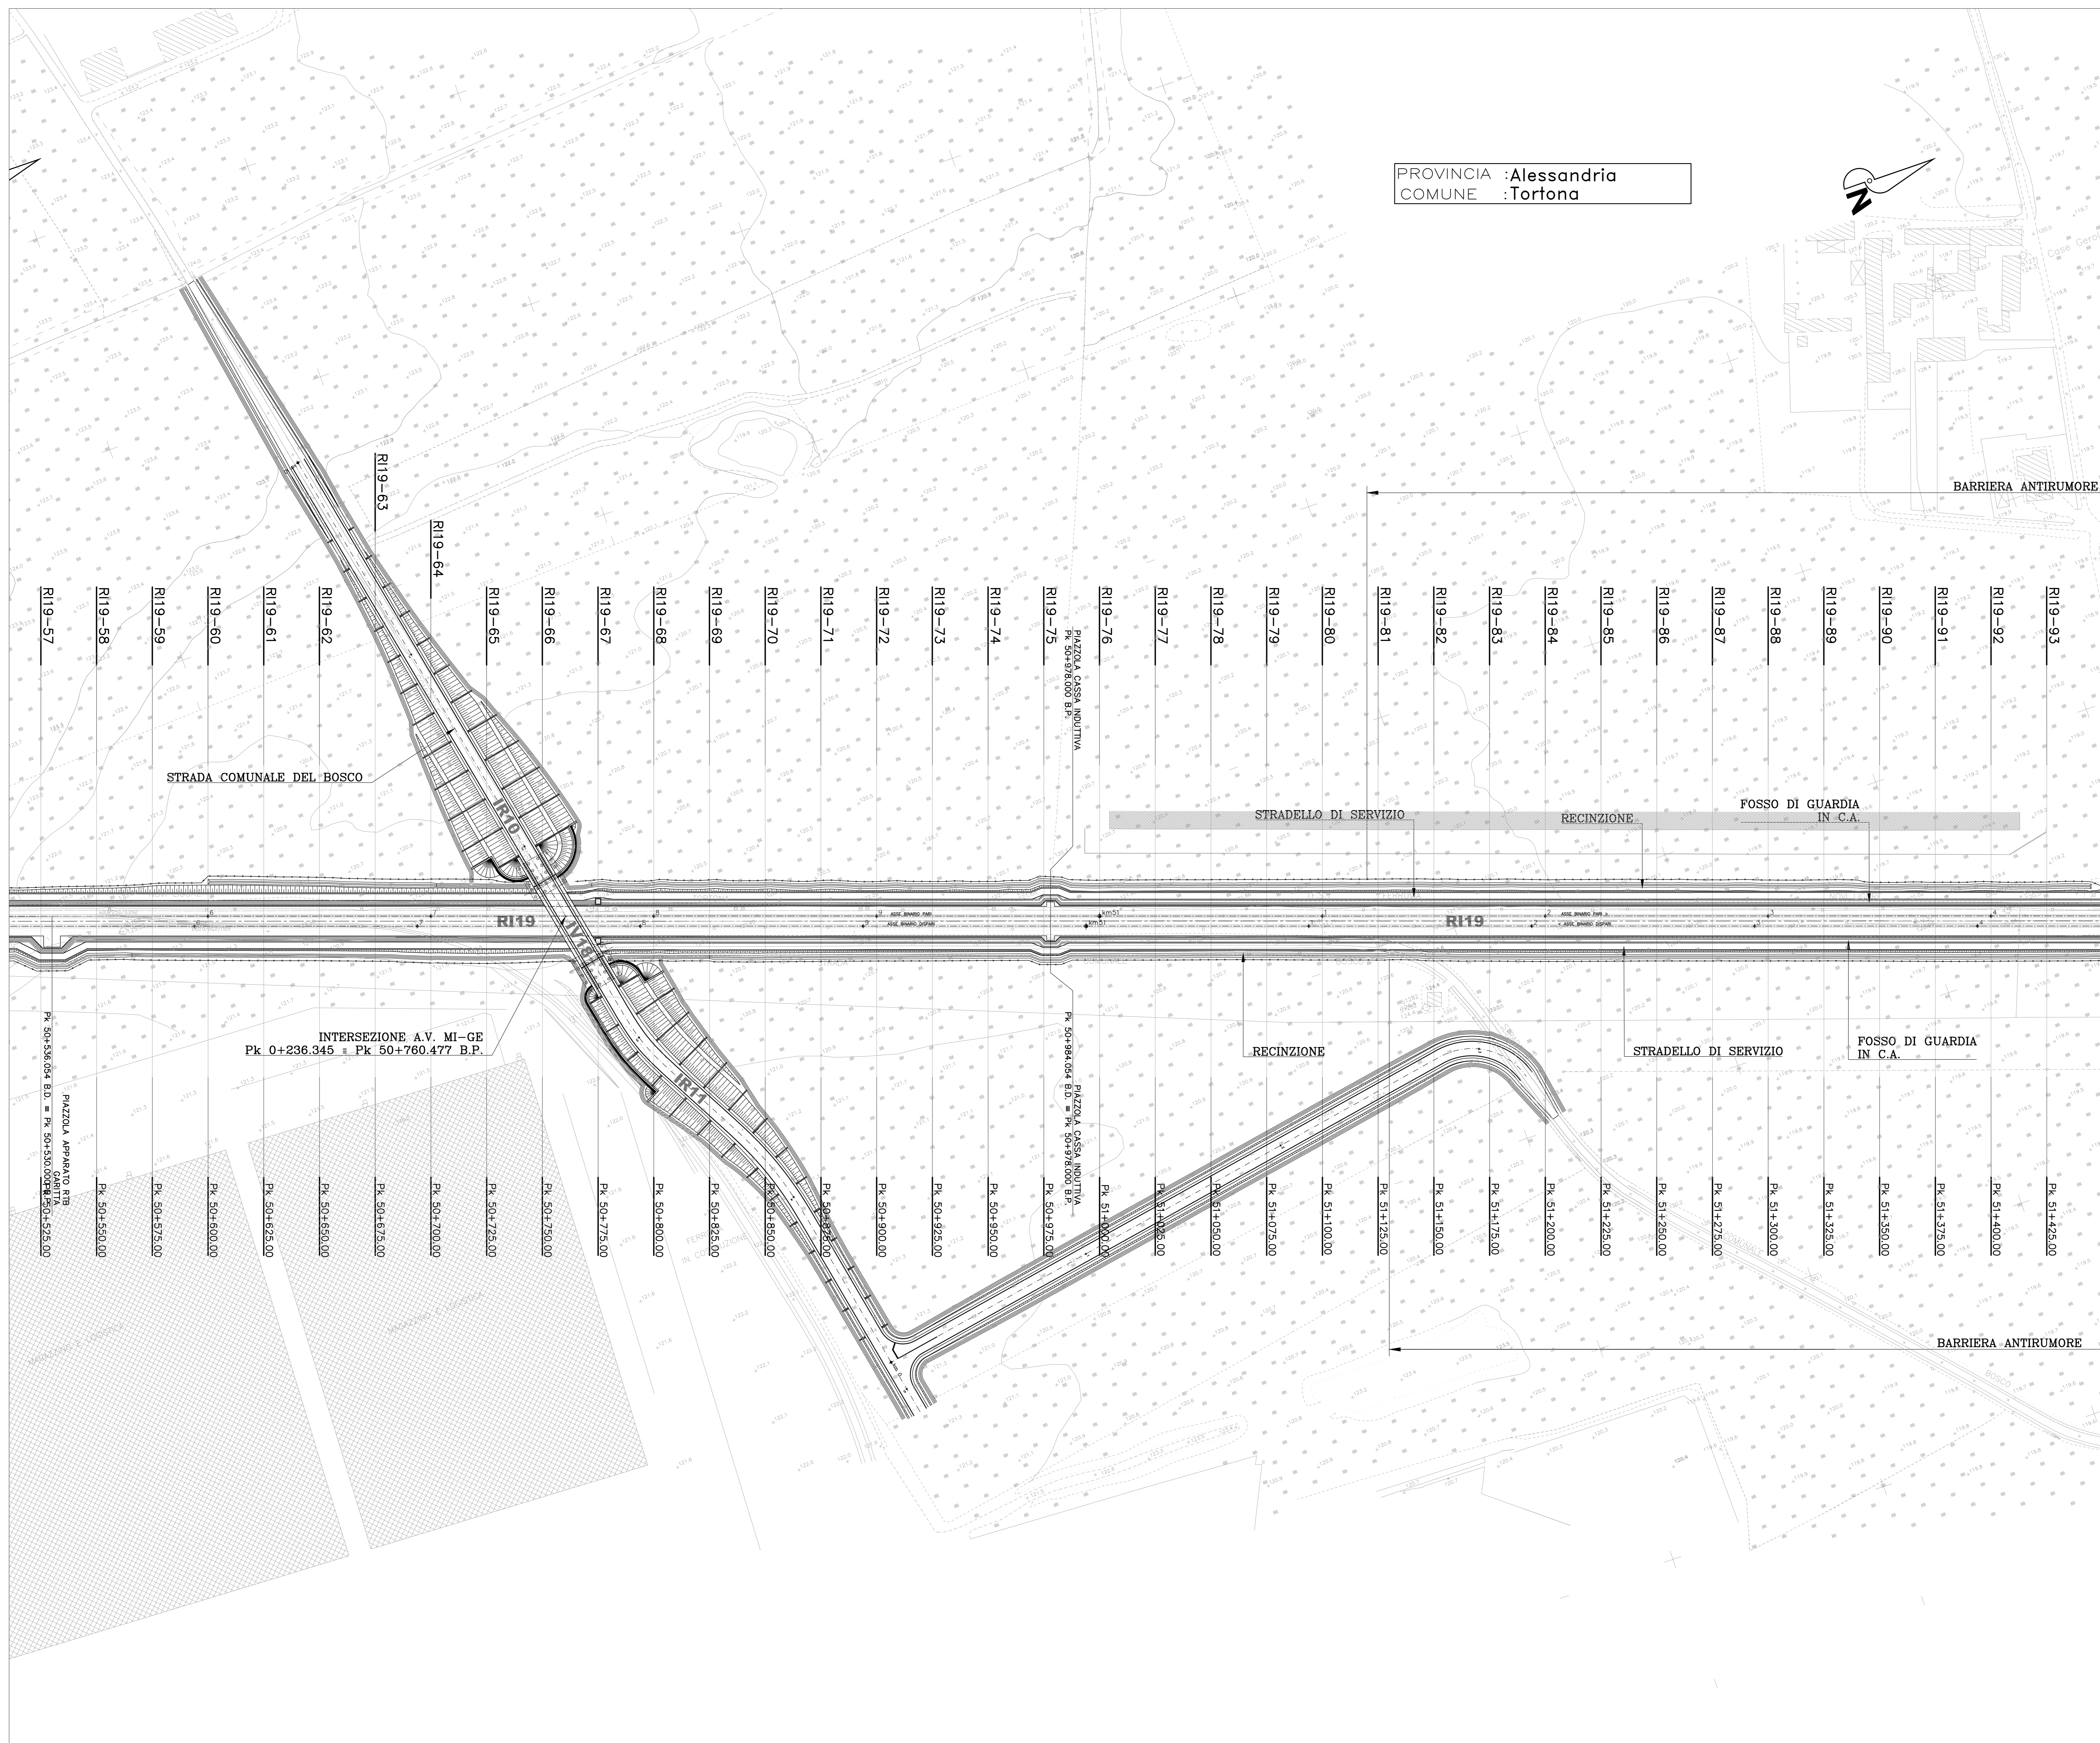


PROVINCIA :Alessandria  
 COMUNE :Tortona

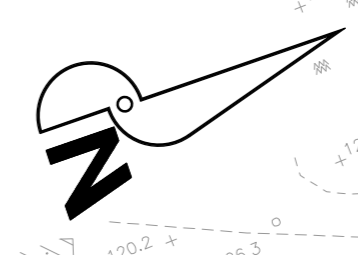

COMMITENTE:

ALTA SORVEGLIANZA:

GENERAL CONTRACTOR:

INFRASTRUTTURE FERROVIARIE STRATEGICHE DEFINITE DALLA  
 LEGGE OBIETTIVO N.443/01  
 TRATTA A.V./A.C. TERZO VALICO DEI GIOVI  
 PROGETTO ESECUTIVO

Rilevato Tortona  
 tratto 0  
 Planimetria di progetto - Tav. 3

GENERAL CONTRACTOR <b>Cociv</b> Ing. N. Meano		DIRETTORE LAVORI		SCALA: 1:1000				
COMMESSA <b>IG51</b>	LOTTO <b>04</b>	FASE <b>E</b>	ENTE <b>CV</b>	TIPO DOC <b>P7</b>				
OPERAZIONE <b>RI190X</b>		PROGR <b>003</b>		REV <b>A</b>				
Rev.	Descrizione emissione	Redatto	Data	Verificato	Data	Progettista	Data	IL PROGETTISTA
A00	Prima emissione	M. Rossi	15/05/2014	A. Nasso	15/05/2014	A. Parola	15/05/2014	
A01	Aggiornamento cartiglio	M. Rossi	25/11/2015	A. Nasso	25/11/2015	A. Mancoffo	25/11/2015	
A02	Revisione per cambio lotto	M. Rossi	22/03/2017	A. Nasso	22/03/2017	A. Mancoffo	22/03/2017	

Nome File: c:\01-04-c\c\p\01-04-00-042  
 CUP: F81H200000008