


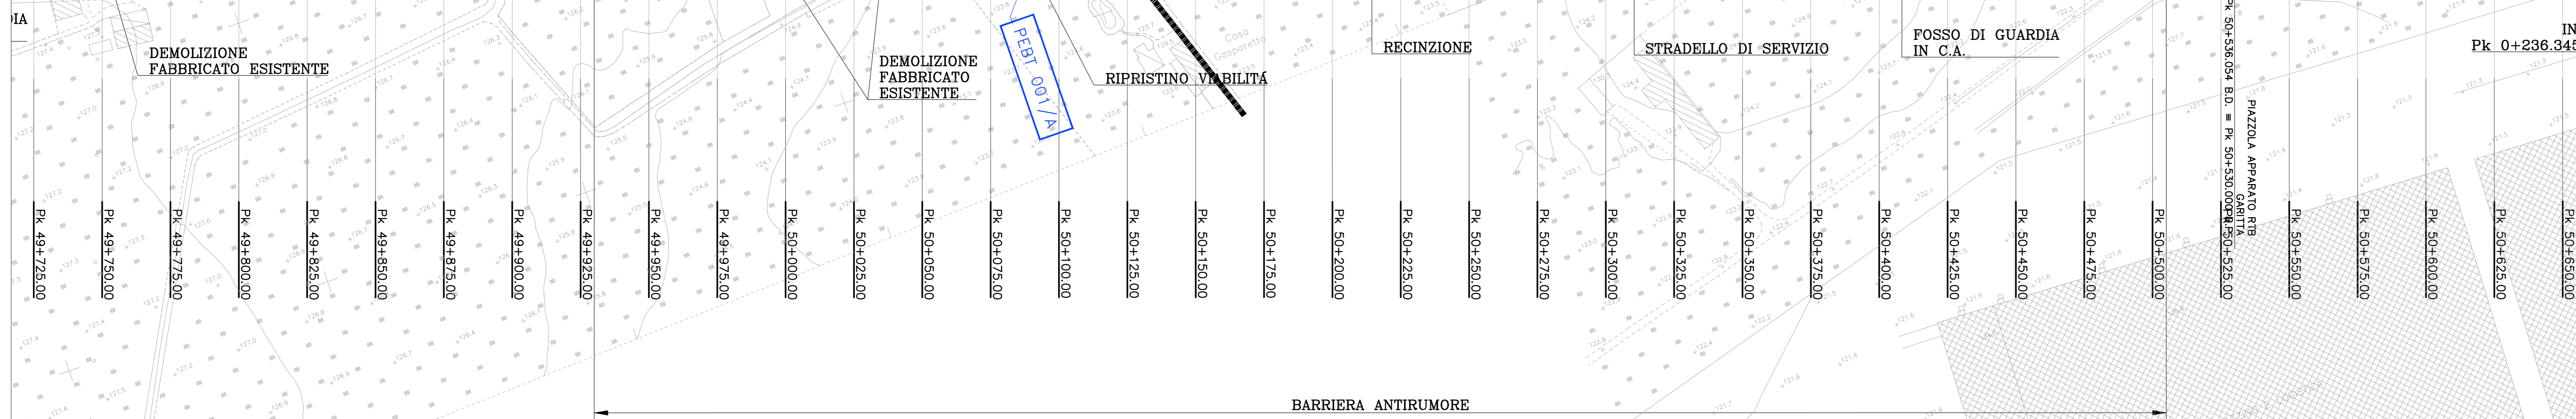

PROVINCIA : Alessandria  
 COMUNE : Tortona

LEGENDA SOTTOSERVIZI ACQUEDOTTI ED IMPIANTI IDRAULICI			
NON INTERCETTARE	DA RIMUOVERE	DA INSERIRE	DA INSERIRE IN TUBO DI PROTEZIONE
PUNTI DI INTERCETTAZIONE			
	ACQUEDOTTI ED IMPIANTI IDRAULICI		



COMMITTENTE:

ALTA SORVEGLIANZA:

GENERAL CONTRACTOR:

INFRASTRUTTURE FERROVIARIE STRATEGICHE DEFINITE DALLA LEGGE OBIETTIVO N.443/01  
 TRATTA A.V./A.C. TERZO VALICO DEI GIOVI  
 PROGETTO ESECUTIVO

Rilevato Tortona

tratto 0  
 Planimetria censimento sottoservizi interferenti - Tav. 2

GENERAL CONTRACTOR <b>Cociv</b> Ing. N. Meano		DIRETTORE LAVORI	SCALA: 1:1000
COMMESSA	LOTTO	FASE	ENTE
IG51	04	E	CV
PROGETTAZIONE	TIPO DOC	OPERAZIONE	PROGR
IG51	P7	R1190X	012
REV	Descrizione emissione	Redatto	Data
A00	Prima emissione	M. Rossi	15/05/2014
A01	Aggiornamento cartiglio	M. Rossi	25/11/2015
A02	Revisione per cambio lotto	M. Rossi	22/03/2017

Nome File: I501-04-CUP1105-01-02-02  
 CUP: F81H8200000008