
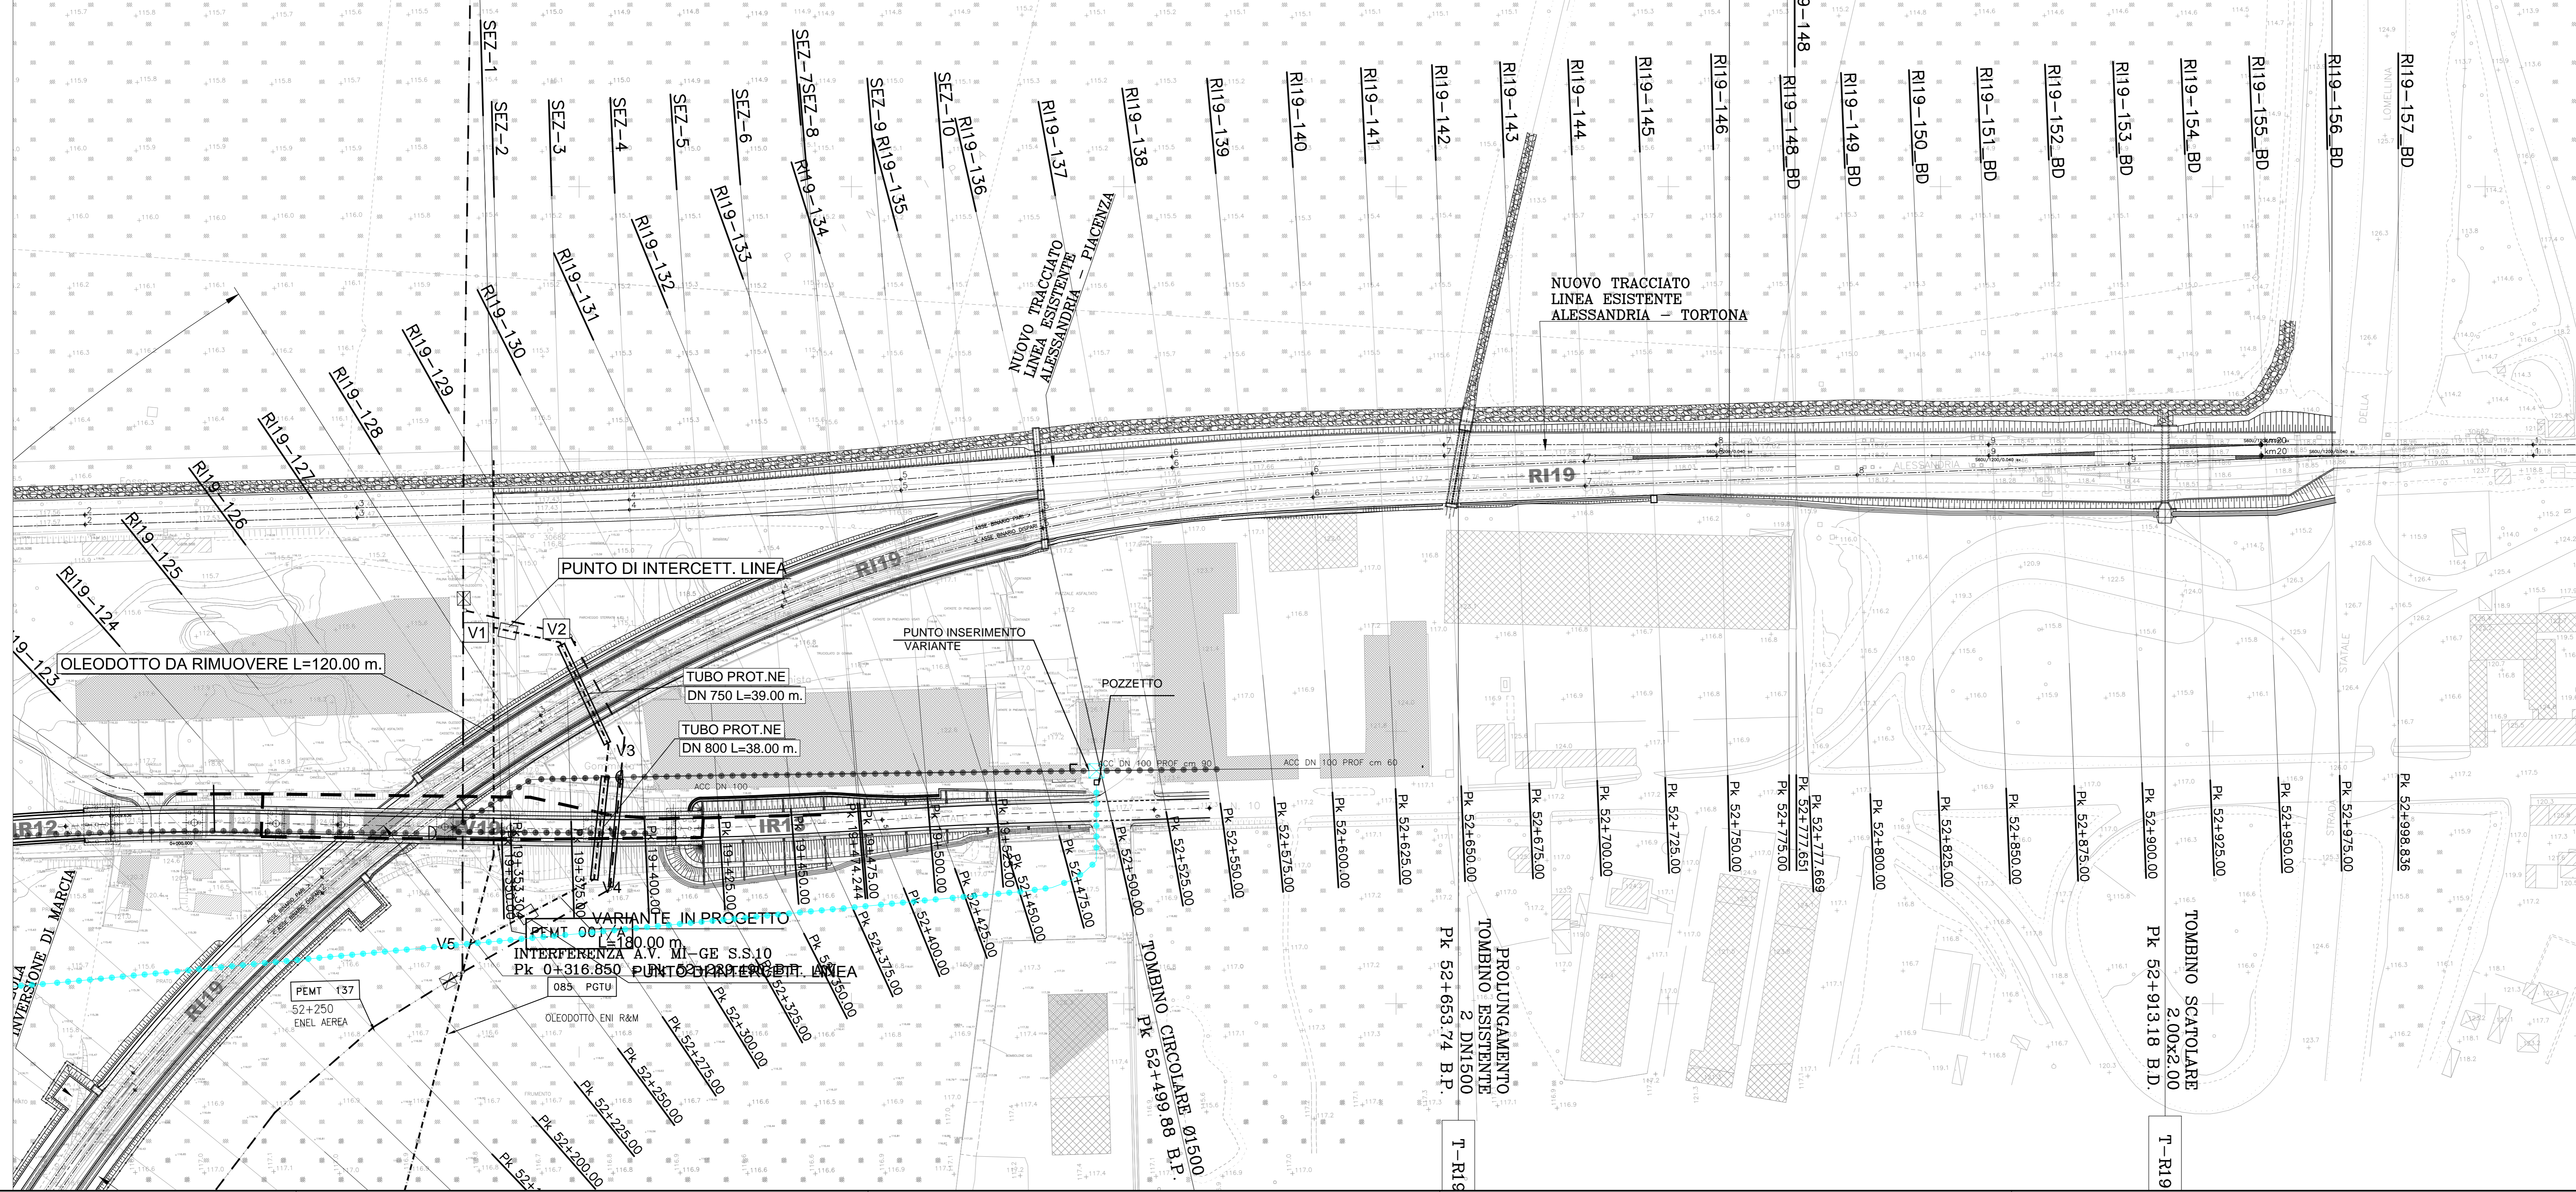


**LEGENDA SOTTOSERVIZI  
ACQUEDOTTI ED IMPIANTI IDRAULICI**

NON INTERCETTARE	DA RIMUOVERE	DA INSERIRE	DA INSERIRE IN TUBO DI PROTEZIONE
LAAP	LAAP	LAAP	LAAP
<b>PUNTI DI INTERCETTAZIONE</b>			
<input checked="" type="checkbox"/> ACQUEDOTTI ED IMPIANTI IDRAULICI			

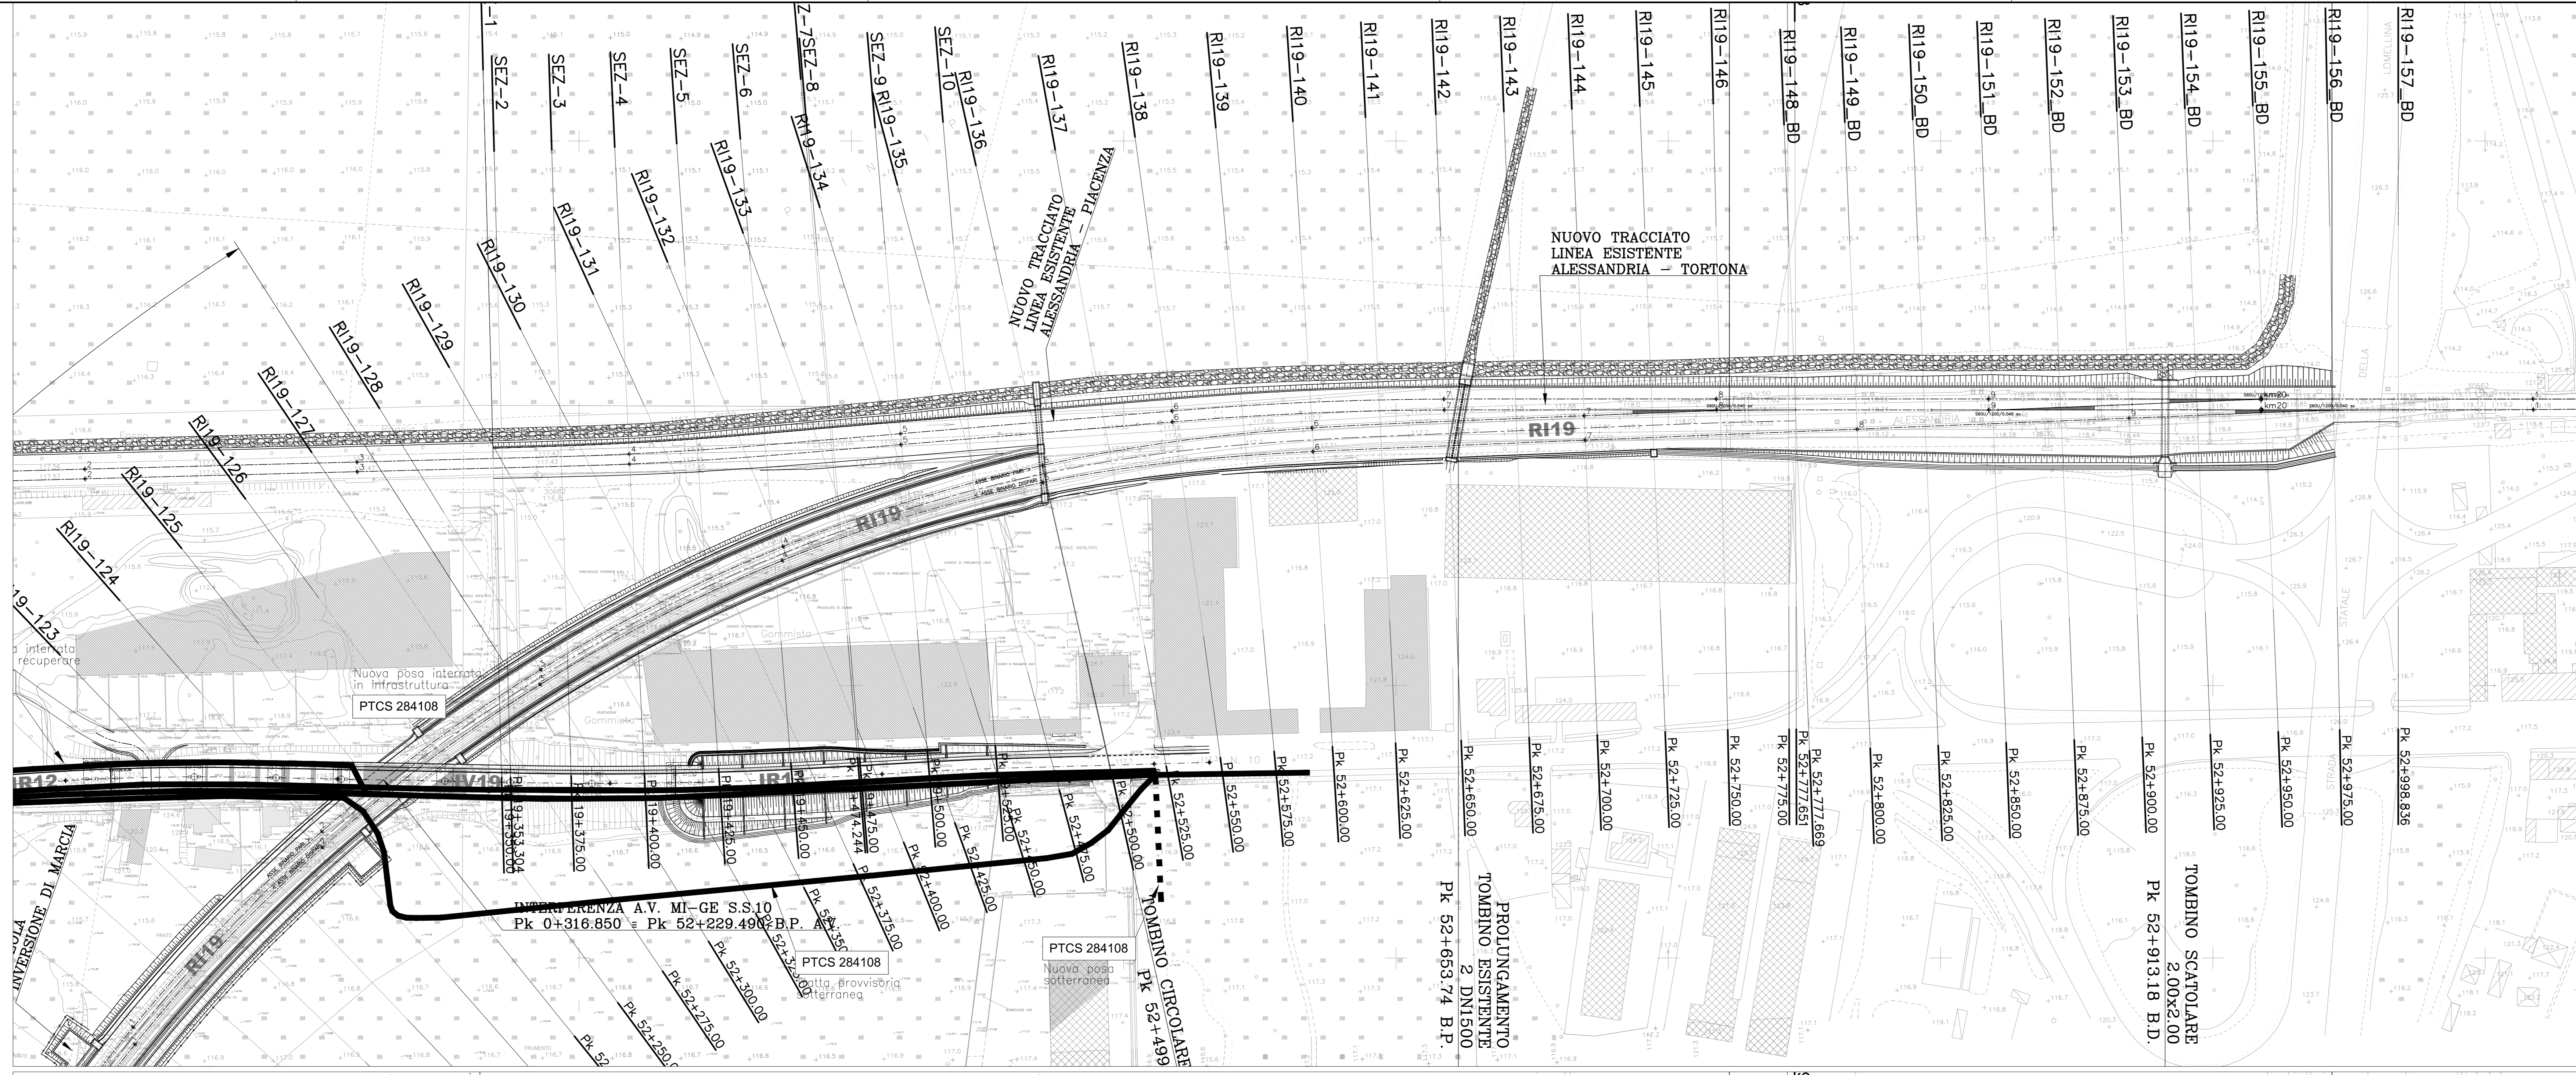

**COMMITTENTE:**

**ALTA Sorveglianza:**

**GENERAL CONTRACTOR:**

**INFRASTRUTTURE FERROVIARIE STRATEGICHE DEFINITE DALLA LEGGE OBIETTIVO N.443/01**  
**TRATTA A.V./A.C. TERZO VALICO DEI GIOVI**  
**PROGETTO ESECUTIVO**

**Rilevato Tortona**

tratto 0  
 Planimetria censimento sottoservizi interferenti - Tav. 5

GENERAL CONTRACTOR Cociv Ing. N. Mestro	DIRETTORE LAVORI	SCALA 1:1000
---	------------------	-----------------

COMMESSA	LOTTO	FASE	ENTE	TIPO DOC.	OPERADISCIPLINA	PROG.	REV.
I 651	04	E	CV	P 7	R 119 0 X	015	A

Rev.	Descrizione emissione	Redatto	Data	Verificato	Data	Progettista	Data	IL PROGETTISTA
A00	Prima emissione	M. Rivasi	15/05/2014	A. Nappi	15/05/2014	A. Palombara	15/05/2014	
A01	Aggiornamento cartigli	M. Rivasi	25/11/2015	A. Nappi	25/11/2015	A. Mancarelli	25/11/2015	
A02	Rilevazione per cambio lotto	M. Rivasi	22/03/2017	A. Nappi	22/03/2017	A. Mancarelli	22/03/2017	

Nome File: 2014-05-C011-000000000000  
 CUP: F18H00000000000