FASE 1
PIANTA sc.1:100

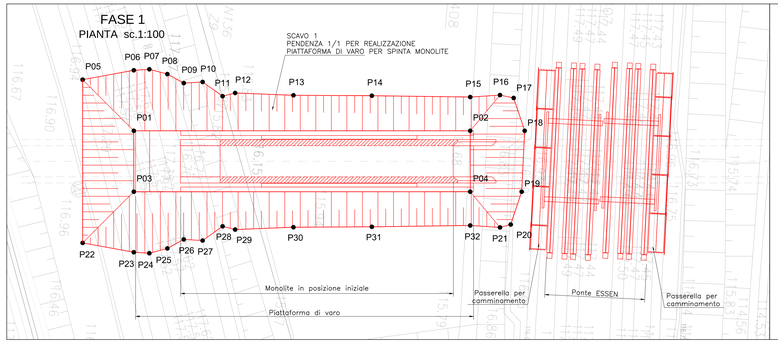

FASE 1

1.1- REALIZZAZIONE SISTEMA PONTE ESSEN

1.2- SCAVO TERRENO PENDENZA 1/1 PER REALIZZAZIONE PIATTAFORMA DI VARO E MURO DI SPINTA

1.3 -REALIZZAZIONE E POSIZIONAMENTO MONOLITE DI SPINTA SU PIATTAFORMA DI VARO

FASE 1
SEZIONE LONGITUDINALE sc.1:100

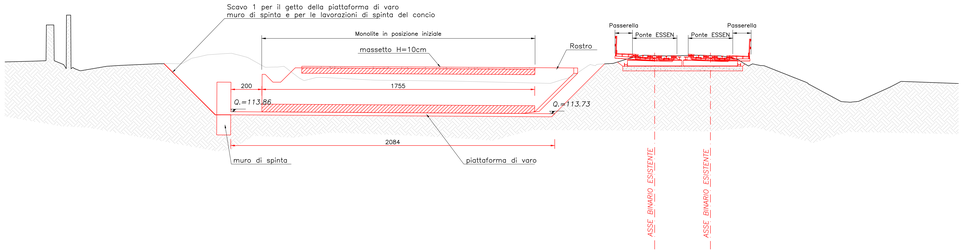

SCAVO 1	(FASE 1)		
	X	Y	Q
P01	48903,476	200055,300	113,66
P02	48901,666	200076,866	113,66
P03	48907,382	200055,628	113,53
P04	48905,573	200077,194	113,53
P05	48900,470	200051,744	116,95
P06	48899,595	200054,974	117,55
P07	48899,447	200055,965	117,62
P08	48899,658	200057,146	117,31
P09	48900,147	200058,246	116,71
P10	48899,976	200059,447	116,78
P11	48900,778	200060,806	115,85
P12	48900,505	200061,591	116,06
P13	48900,340	200065,342	115,88
P14	48899,945	200070,370	115,83
P15	48899,501	200076,685	115,68
P16	48899,215	200078,583	115,44
P17	48899,327	200079,476	116,32
P18	48901,373	200080,358	116,94
P19	48905,296	200080,493	116,94
P20	48907,460	200079,964	116,32
P21	48907,704	200079,295	115,44
P22	48910,938	200052,622	116,95
P23	48911,263	200055,953	117,55
P24	48911,243	200056,955	117,62
P25	48910,838	200058,084	117,31
P26	48910,173	200059,087	116,71
P27	48910,142	200060,300	116,78
P28	48909,124	200061,506	115,85
P29	48909,263	200062,326	116,06
P30	48908,801	200066,052	115,88
P31	48908,352	200071,076	115,83
P32	48907,738	200077,376	115,68

LEGENDA FASI

- FASE IN COSTRUZIONE
- COSTRUITO NELLA FASE PRECEDENTE
- DEMOLIZIONI E RIMOZIONI

FASE 2
PIANTA sc.1:100

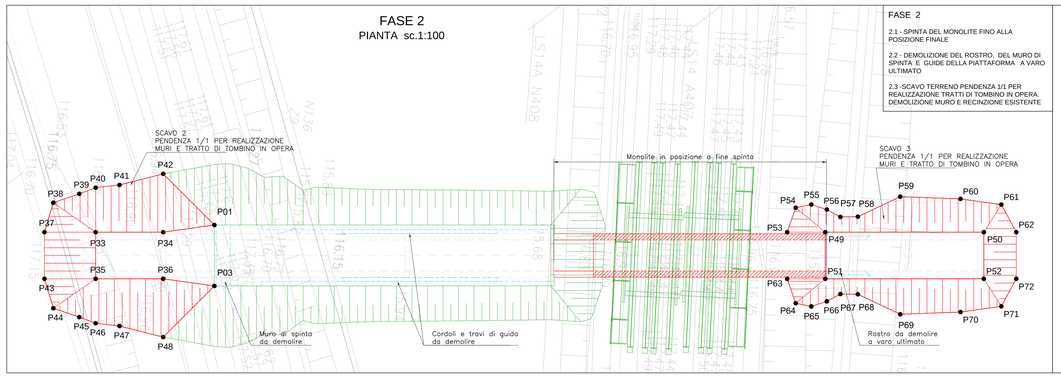

FASE 2

2.1 - SPINTA DEL MONOLITE FINO ALLA POSIZIONE FINALE

2.2 - DEMOLIZIONE DEL ROSTRO, DEL MURO DI SPINTA E GUIDE DELLA PIATTAFORMA A VARO ULTIMATO

2.3 -SCAVO TERRENO PENDENZA 1/1 PER REALIZZAZIONE TRATTI DI TOMBINO IN OPERA, DEMOLIZIONE MURO E RECINZIONE ESISTENTE

FASE 2
SEZIONE LONGITUDINALE sc.1:100

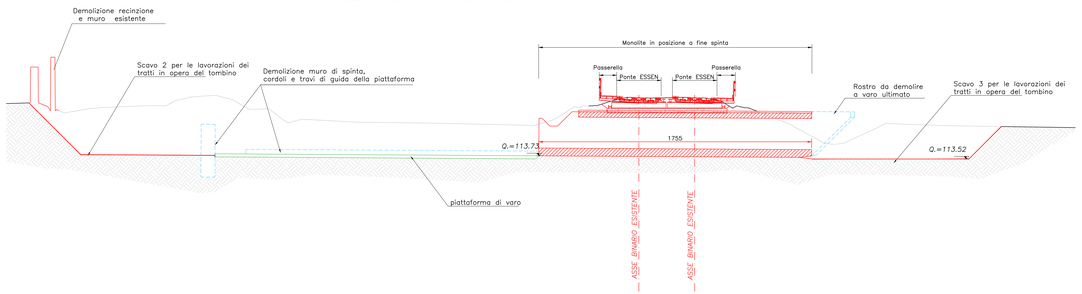

	SCAVO 2	(FASE 2)	
	X	Y	Q
P33	48904,573	200047,724	113,80
P34	48904,209	200052,057	113,78
P35	48907,562	200047,975	113,80
P36	48907,199	200052,308	113,78
P37	48904,848	200044,443	117,14
P38	48902,912	200044,855	117,14
P39	48902,203	200046,469	116,48
P40	48901,722	200047,485	116,66
P41	48901,416	200048,999	116,83
P42	48900,470	200051,744	116,95
P43	48907,838	200044,694	117,14
P44	48909,678	200045,422	117,14
P45	48910,108	200047,132	116,48
P46	48910,413	200048,214	116,66
P47	48910,463	200049,758	116,83
P48	48910,938	200052,622	116,95

	SCAVO 3	(FASE 2)	
	X	Y	Q
P49	48900,649	200094,501	113,52
P50	48899,796	200104,665	113,52
P51	48903,638	200094,752	113,52
P52	48902,785	200104,916	113,52
P53	48900,854	200092,055	116,22
P54	48899,24	200092,476	116,02
P55	48898,95	200093,455	115,52
P56	48899,191	200094,479	114,98
P57	48899,589	200095,392	114,52
P58	48899,479	200096,505	114,52
P59	48897,97	200099,118	113,81
P60	48897,787	200102,995	115,66
P61	48897,933	200105,641	115,62
P62	48899,621	200106,746	115,61
P63	48903,843	200092,306	116,22
P64	48905,364	200092,99	116,02
P65	48905,487	200094,004	115,52
P66	48905,079	200094,973	114,98
P67	48904,534	200095,806	114,52
P68	48904,457	200096,923	114,52
P69	48905,509	200099,75	113,81
P70	48905,044	200103,604	115,66
P71	48904,459	200106,188	115,62
P72	48902,61	200106,997	115,61

FASE 3
PIANTA sc.1:100

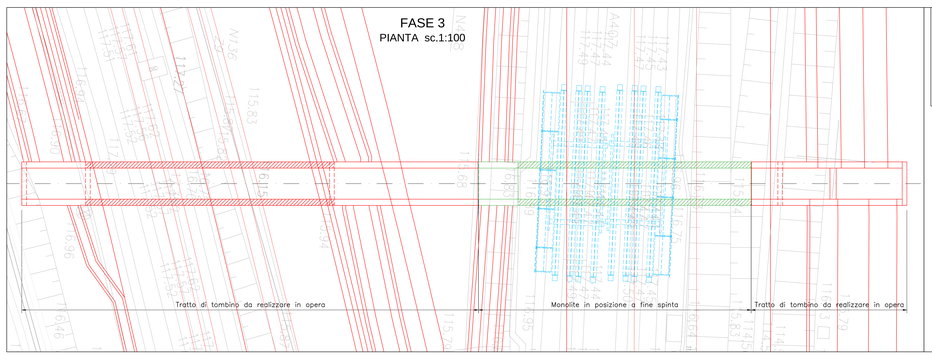

FASE 3

3.1 - SMONTAGGIO SISTEMA ESSEN

3.3 - REALIZZAZIONE TRATTI DI TOMBINO IN OPERA E GETTO DI SECONDA FASE SU SOLETTA DI FONDO DELLO SCATOLARE

3.3 - SISTEMAZIONE E RIMODELLAMENTO DEL TERRENO . RIPRISTINO RECINZIONE

FASE 3
SEZIONE LONGITUDINALE sc.1:100

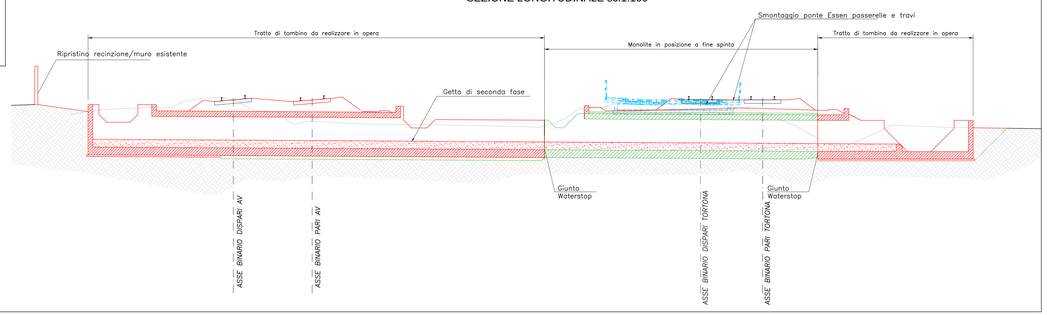

COMMITTENTE:

RFI RETE FERROVIARIA ITALIANA
GRUPPO FERROVIE DELLO STATO ITALIANE

ALTA SORVEGLIANZA:

ITALFERR
GRUPPO FERROVIE DELLO STATO ITALIANE

GENERAL CONTRACTOR:

coav
Consorzio Operativo Avanzamento Varo

INFRASTRUTTURE FERROVIARIE STRATEGICHE DEFINITE DALLA LEGGE OBIETTIVO N.443/01

TRATTA A.V./A.C. TERZO VALICO DEI GIOVI
PROGETTO ESECUTIVO

RILEVATO TORTONA
Sistemazioni idrauliche tombino 2x2 a PK 52+432

Tratto 0

Fasi costruttive

GENERAL CONTRACTOR	DIRETTORE LAVORI	SCALA:
Consorzio **Cociv** Ing. G. Sarteur		VAR

COMMESSA	LOTTO	FASE	ENTE	TIPO DOC.	OPERA/DISCIPLINA	PROGR.	REV.
I G 5 1	0 4	E	C V	P Z	R I 1 9 0 3	0 0 1	A

PROGETTAZIONE

Rev.	Descrizione emissione	Redatto	Data	Verificato	Data	Progettista Integrato	Data	IL PROGETTISTA
A00	Prima emissione	E. Cercuc	25/09/2014	A. Nastasi	25/09/2014	A. Palomba	25/09/2014	coav Consorzio Operativo Avanzamento Varo TG A. Bertolo
A01	Aggiornamento cartiglio	E. Cercuc	25/11/2015	A. Nastasi	25/11/2015	A. Mercandino	25/11/2015	
A02	Revisione per cambio lotto	E. Cercuc	22/03/2017	A. Nastasi	22/03/2017	A. Mercandino	22/03/2017	

In Elab.	Nome File: IG51 04 E CV PZ RI1903 001 A02
	CUP: F81H92000000008

Scala di plot: 1:1