PROGR. 49+130.00

Scavo 13.9 mq
Rilevato 8.9 mq
Subballast:1.58 mq
SuperCompattato:3.96 mq
Inerbimento:1.6 mq
Bonifico – Scotico: 18.7 ml

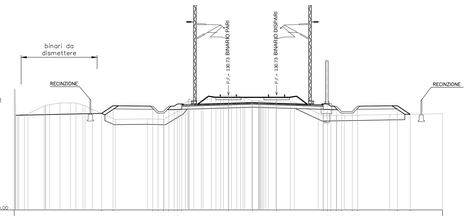

| | | |