PROGR. 51+925.00

Scavo 10.0 mq
Rilevato 13.7 mq
Subballast:1.58 mq
SuperCompattato:3.96 mq
Inerbimento: 2.4 mq
Bonifico – Scotico: 20.3 ml
Gradonatura : 1.3 mq

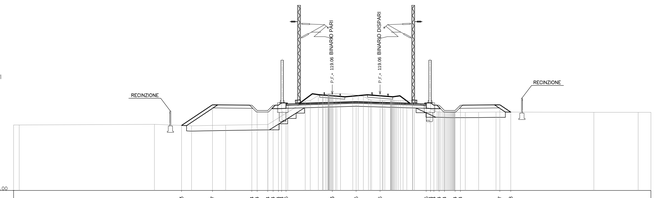

| | | |