deviazione linea storica
ALESSANDRIA – PIACENZA PROGR. 52+725.00

Scavo 2.1 mq
Rilevato 9.3 mq
Subballast:1.1 mq
SuperCompattato:2.68 mq
Inerbimento: 1.05 mq
Bonifico – Scotico: 11.0 ml
Gradonatura: 1.7 mq

Scavo 7.6 mq
Rilevato 0.0 mq
SuperCompattato:2.8 mq
Inerbimento: 0.0 mq
Bonifico – Scotico: 0.0 ml

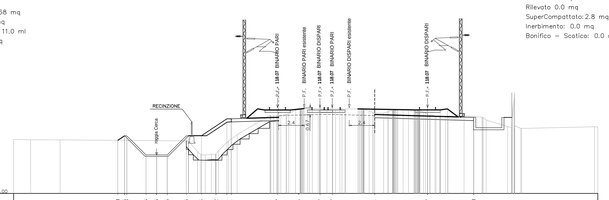

| | | |