



PROGR. 0+320.00

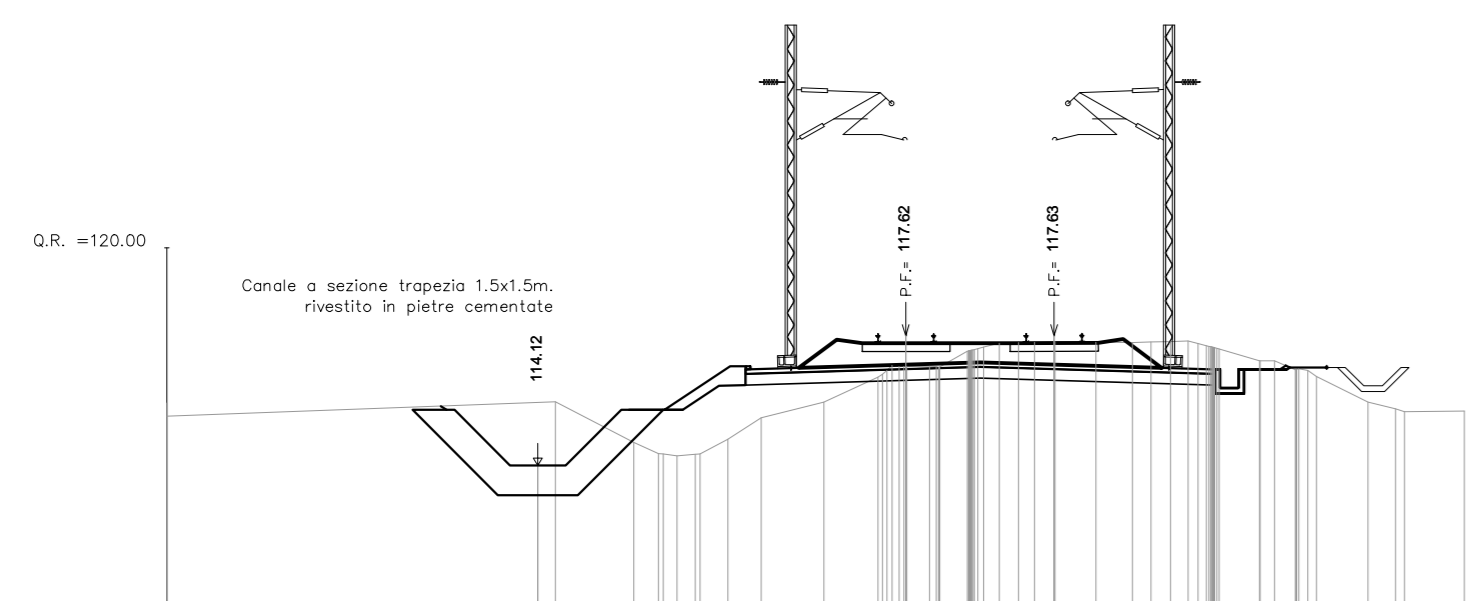



PROGR. 0+330.00

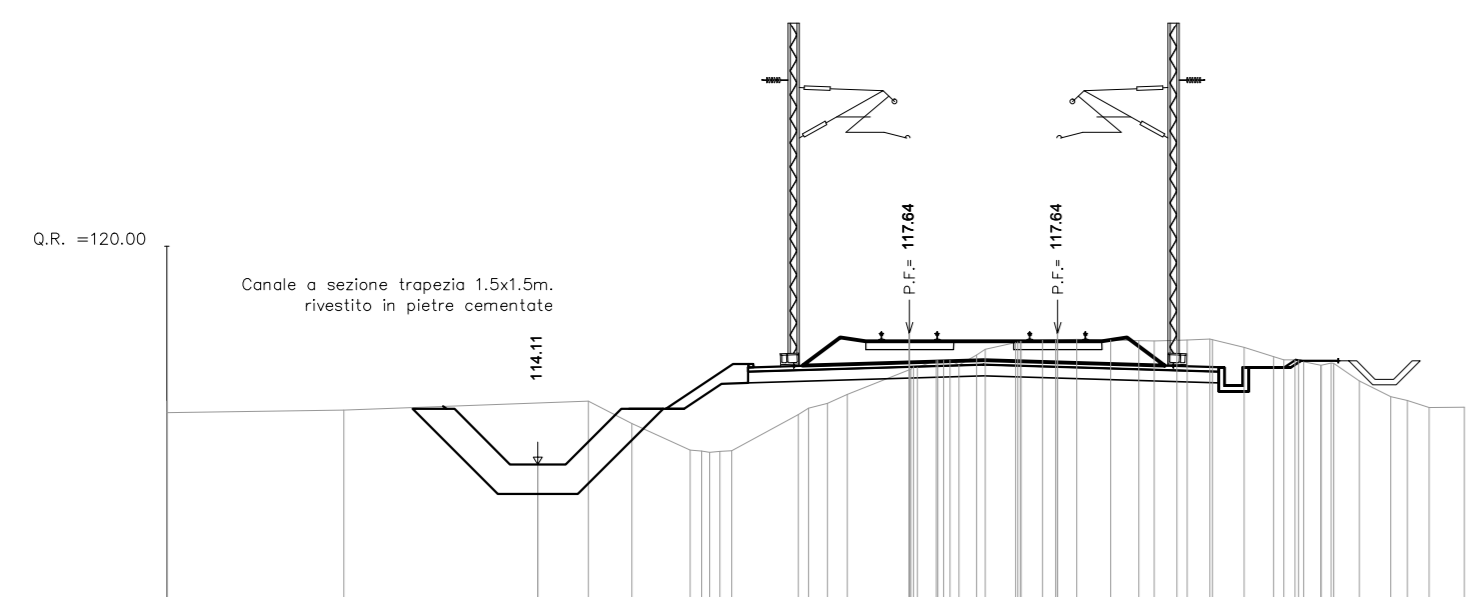


PROGR. 0+335.13

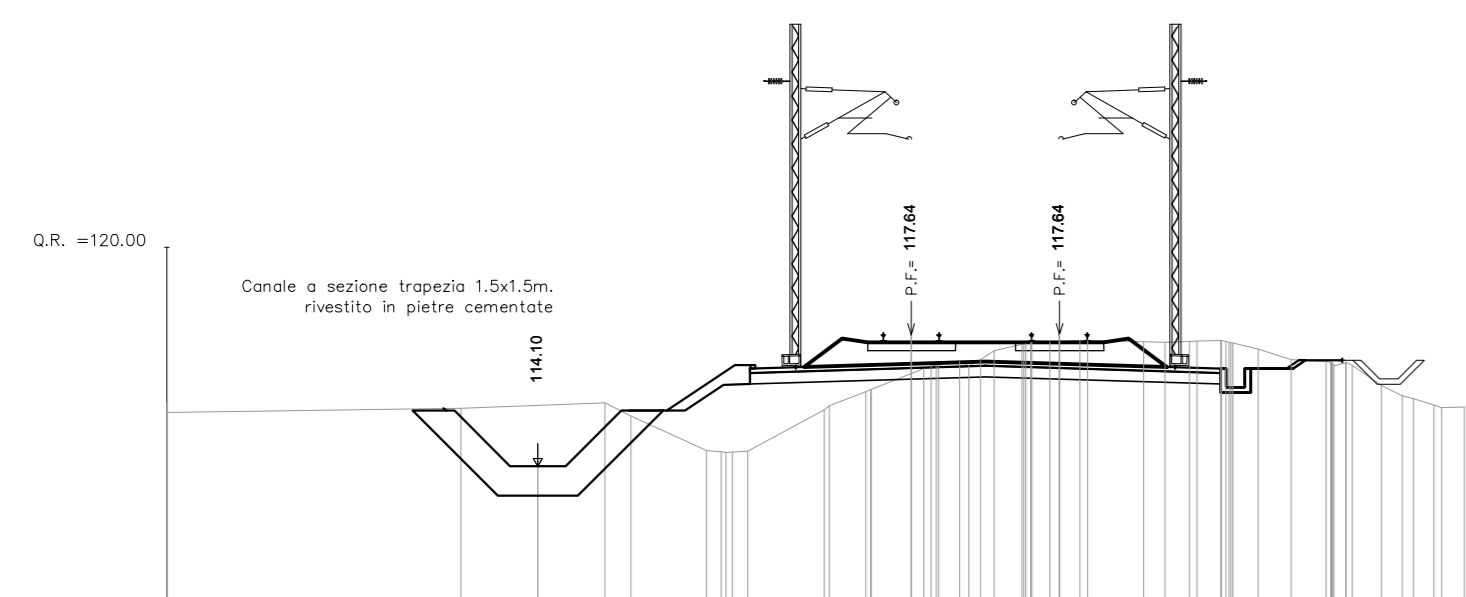


ALTA Sorveglianza:

GENERAL CONTRACTOR:

**INFRASTRUTTURE FERROVIARIE STRATEGICHE DEFINITE DALLA LEGGE OBIETTIVO N.443/01**

**TRATTA A.V./A.C. TERZO VALICO DEI GIOVI**  
**PROGETTO ESECUTIVO**

**RILEVATO TORTONA**  
**Deviazione scaricatore della roggia Cerca**

Tratto 0  
Sezioni Trasversali - Tav.3

GENERAL CONTRACTOR Consorzio <b>Cociv</b> Via N. Visconti	DIRETTORE LAVORI	SCALA 1:200
--------------------------------------------------------------------	------------------	----------------

COMMESSA <b>I G 5 1</b>	LOTTO <b>0 4</b>	FASE <b>E</b>	ENTE <b>C V</b>	TIPO DOC <b>W 9</b>	OPERADISCIPLINA <b>R I 1 9 0 X</b>	PROGR. <b>0 2 3</b>	REV. <b>A</b>
----------------------------	---------------------	------------------	--------------------	------------------------	---------------------------------------	------------------------	------------------

Rev.	Descrizione emissione	Redatto	Data	Verificato	Data	Progettista	Data	IL PROGETTISTA
A03	Revisione per cambio lotto	E. Casuso	22/03/2017	A. Nassemi	22/03/2017	A. Marzavalli	20/03/2017	
A01	Emissione per revisione generale	E. Casuso	25/09/2014	A. Nassemi	25/09/2014	A. Patonzi	25/09/2014	
A02	Aggiornamento cartiglio	E. Casuso	25/11/2015	A. Nassemi	25/11/2015	A. Marzavalli	25/11/2015	

N. Em. \_\_\_\_\_

Nome File: 101-0-6-CU04-0-00-00-00-00  
CUP: F81H0200000000

Scala in p.p. 1:1