Scavo 0.0 mq
Rilevato 0.0 mq
Inerbimento:0.93 mq
SuperCompattato:0.0 mq
Bonifico – Scotico:0.00 ml

PROGR. 19+350.00

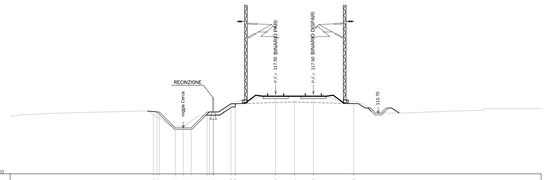

Q.R. =110.00

| | | |