AREA
Scavo 2.75 mq
Rilevato 0.11 mq
Pavim: 1.60 mq

SEZ. 1
PROGR. 0+000.00

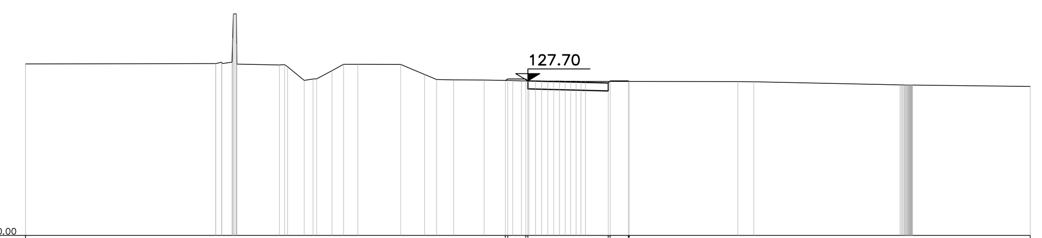

QUOTE PROGETTO	127.68 127.78 127.70 127.90 127.70 127.80
DISTANZE PROGETTO	-1.08 -0.20 0.00 4.00 4.90 5.00
DISTANZE PARZIALI	4.00
QUOTE TERRENO	128.55 128.56 131.04 128.50 127.72 128.21 128.53 128.52 128.02 127.75 127.74 127.71 127.70 127.69 127.68 127.66 127.50 127.42
DISTANZE TERRENO	-25.00 -15.54 -14.50 -12.36 -11.12 -9.75 -8.46 -6.33 -5.14 -3.69 -2.17 -0.75 0.38 1.58 2.65 10.46 18.53 25.00

AREA
Scavo 1.60 mq
Rilevato 0.18 mq
Pavim: 1.60 mq

SEZ. 2
PROGR. 0+025.00

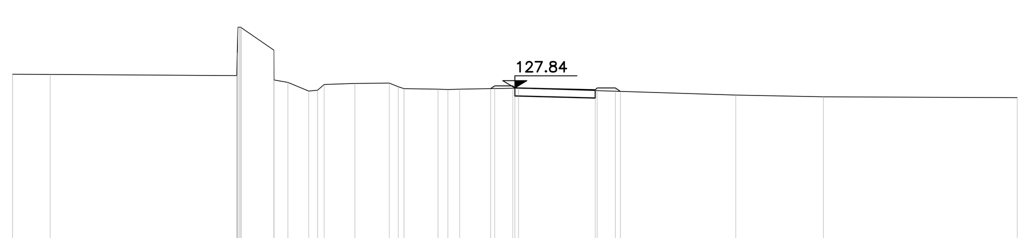

QUOTE PROGETTO	127.82 127.84 127.84 127.84 127.84 127.84
DISTANZE PROGETTO	-1.30 -1.00 -0.20 0.00 4.00 4.90 5.00 5.30
DISTANZE PARZIALI	4.00
QUOTE TERRENO	128.52 128.51 128.45 129.72 127.69 128.06 128.08 127.78 127.77 127.83 127.49 127.39 127.36
DISTANZE TERRENO	-25.00 -23.12 -13.84 -11.99 -10.26 -7.96 -6.25 -3.82 -2.74 0.19 11.00 15.36 25.00

AREA
Scavo 0.24 mq
Rilevato 1.04 mq
Pavim: 1.60 mq

SEZ. 3
PROGR. 0+050.00

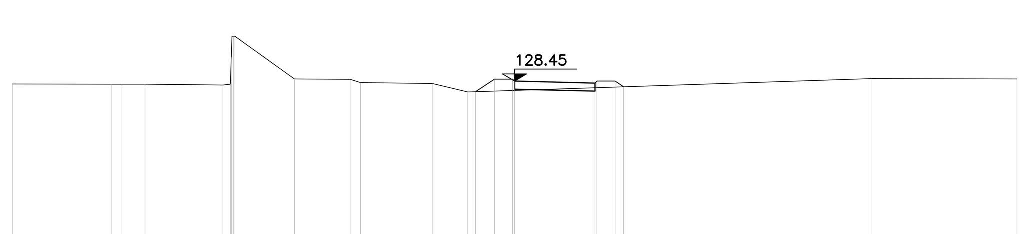

QUOTE PROGETTO	127.92 128.55 128.45 128.45 128.45 128.45 128.45 128.17
DISTANZE PROGETTO	-1.94 -1.00 -0.20 0.00 4.00 4.90 5.00 5.42
DISTANZE PARZIALI	4.00
QUOTE TERRENO	128.30 128.30 128.29 128.25 128.55 128.54 128.33 127.91 128.57 128.56
DISTANZE TERRENO	-25.00 -20.08 -18.40 -14.51 -10.96 -8.18 -4.10 -2.32 17.74 25.00

AREA
Scavo 1.59 mq
Rilevato 0.27 mq
Pavim: 1.60 mq

SEZ. 4
PROGR. 0+075.00

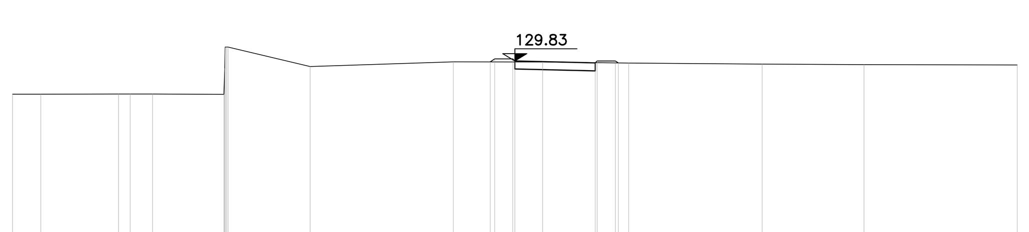

QUOTE PROGETTO	129.78 129.83 129.83 129.83 129.83 129.93
DISTANZE PROGETTO	-1.33 -1.00 -0.20 0.00 4.00 4.90 5.00 5.09
DISTANZE PARZIALI	4.00
QUOTE TERRENO	128.17 128.18 128.19 128.18 128.17 129.55 129.78 129.77 129.72 129.67 129.64 129.63
DISTANZE TERRENO	-25.00 -23.59 -19.72 -18.03 -14.48 -10.18 -3.06 1.39 5.67 12.31 17.38 25.00

AREA
Scavo 1.34 mq
Rilevato 0.38 mq
Pavim: 1.60 mq

SEZ. 5
PROGR. 0+100.00

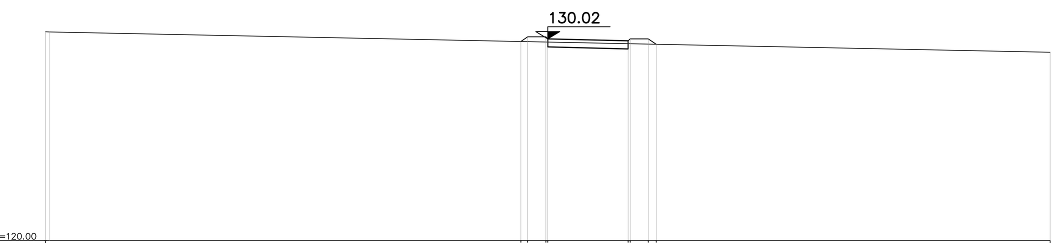

QUOTE PROGETTO	129.90 130.12 130.02 130.02 130.02 130.02 130.02 129.76
DISTANZE PROGETTO	-1.34 -1.00 -0.20 0.00 4.00 4.90 5.00 5.40
DISTANZE PARZIALI	4.00
QUOTE TERRENO	130.37 129.36
DISTANZE TERRENO	-25.00 25.00

AREA
Scavo 1.32 mq
Rilevato 0.38 mq
Pavim: 1.60 mq

SEZ. 6
PROGR. 0+125.00

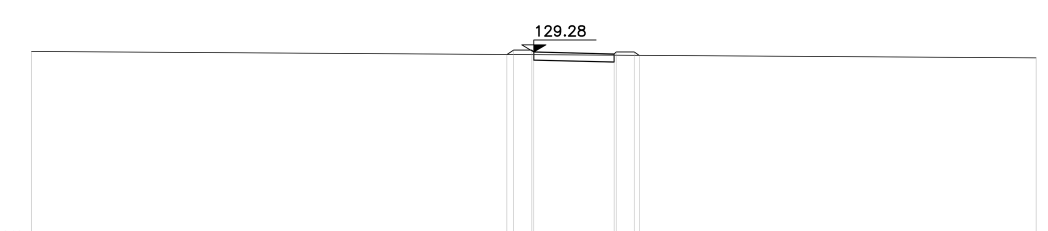

QUOTE PROGETTO	129.15 129.38 129.28 129.28 129.28 129.28 129.21 129.11
DISTANZE PROGETTO	-1.34 -1.00 -0.20 0.00 4.00 4.90 5.00 5.25
DISTANZE PARZIALI	4.00
QUOTE TERRENO	129.30 128.99
DISTANZE TERRENO	-25.00 25.00

AREA
Scavo 1.21 mq
Rilevato 0.44 mq
Pavim: 1.60 mq

SEZ. 7
PROGR. 0+144.72

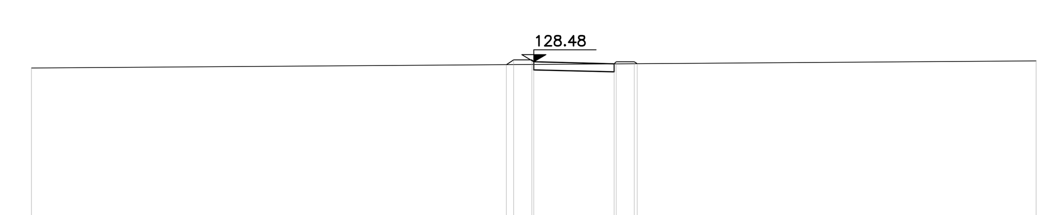

QUOTE PROGETTO	128.33 128.58 128.48 128.48 128.48 128.48 128.58 128.48
DISTANZE PROGETTO	-1.36 -1.00 -0.20 0.00 4.00 4.90 5.00 5.14
DISTANZE PARZIALI	4.00
QUOTE TERRENO	128.16 128.52
DISTANZE TERRENO	-25.00 25.00

AREA
Scavo 1.32 mq
Rilevato 0.38 mq
Pavim: 1.60 mq

SEZ. 8
PROGR. 0+150.00

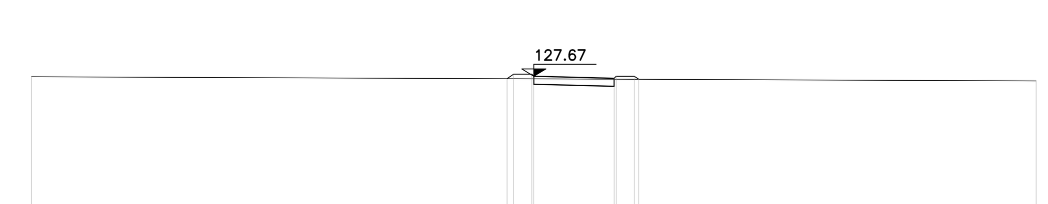

QUOTE PROGETTO	127.55 127.77 127.67 127.67 127.67 127.67 127.62 127.52
DISTANZE PROGETTO	-1.33 -1.00 -0.20 0.00 4.00 4.90 5.00 5.22
DISTANZE PARZIALI	4.00
QUOTE TERRENO	127.65 127.44
DISTANZE TERRENO	-25.00 25.00

AREA
Scavo 0.00 mq
Rilevato 2.41 mq
Pavim: 1.60 mq

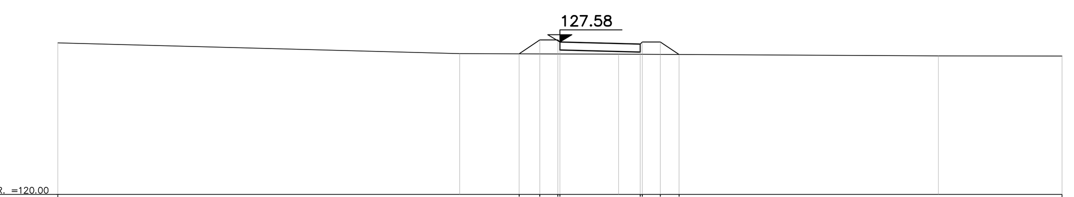

QUOTE PROGETTO	126.99 127.68 127.58 127.58 127.58 127.58 127.58 126.96
DISTANZE PROGETTO	-2.03 -1.00 -0.20 0.00 4.00 4.90 5.00 5.93
DISTANZE PARZIALI	1.03 4.00
QUOTE TERRENO	127.54 127.00 126.97 126.89 126.88
DISTANZE TERRENO	-25.00 -4.99 2.92 18.84 25.00

AREA
Scavo 1.43 mq
Rilevato 0.31 mq
Pavim: 1.60 mq

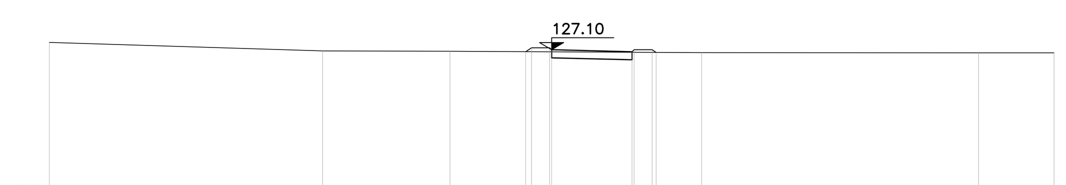

QUOTE PROGETTO	127.00 127.20 127.10 127.10 127.10 127.10 127.19 126.97
DISTANZE PROGETTO	-1.28 -1.00 -0.20 0.00 4.00 4.90 5.00 5.20
DISTANZE PARZIALI	4.00
QUOTE TERRENO	127.46 127.05 127.03 126.96 126.95 126.95
DISTANZE TERRENO	-25.00 -11.40 -5.06 7.46 21.24 25.00

COMMITTENTE:

RFI RETE FERROVIARIA ITALIANA
GRUPPO FERROVIE DELLO STATO ITALIANE

ALTA SORVEGLIANZA:

ITALFERR
GRUPPO FERROVIE DELLO STATO ITALIANE

GENERAL CONTRACTOR:

COCIV
Consorzio Collegamenti Integrati Veloci

INFRASTRUTTURE FERROVIARIE STRATEGICHE DEFINITE DALLA LEGGE OBIETTIVO N.443/01

TRATTA A.V./A.C. TERZO VALICO DEI GIOVI
PROGETTO ESECUTIVO

Rilevato Tortona
tratto 0
Strada di accesso alla pk. 49+585

Sezioni trasversali

GENERAL CONTRACTOR	DIRETTORE LAVORI	SCALA:
Consorzio Cociv Ing. N. Meistro		1:500

COMMESSA	LOTTO	FASE	ENTE	TIPO DOC.	OPERA/DISCIPLINA	PROGR.	REV.
IG51	04	E	CV	W9	RI190X	028	A

PROGETTAZIONE

Rev.	Descrizione emissione	Redatto	Data	Verificato	Data	Progettista Integratore	Data	IL PROGETTISTA
A00	Prima emissione	M. Rinaldi	14/04/2014	A. Nastasi	15/05/2014	A. Palomba	15/05/2014	Cociv Consorzio Collegamenti Integrati Veloci Dott. Ing. Aldo Mancarella Ordine Ingegneri Prov. TO n. 6271 R
A01	Aggiornamento cartiglio	M. Rinaldi	25/11/2015	A. Nastasi	25/11/2015	A. Mancarella	25/11/2015	
A02	Revisione per cambio lotto	M. Rinaldi	22/03/2017	A. Nastasi	22/03/2017	A. Mancarella	22/03/2017	

n. Elab. | Nome File: IG51-04-E-CV-W9-RI19-0X-028-A02
CUP: F81H92000000008

Scala di plot: 1:1