


Livelette	L =	94.937	219.760	605.303
Disl	D =	-0.385	-1.198	-1.513
p =	p =	-0.406	-1.000	-0.250
Progr. Livelette		94.937	314.697	

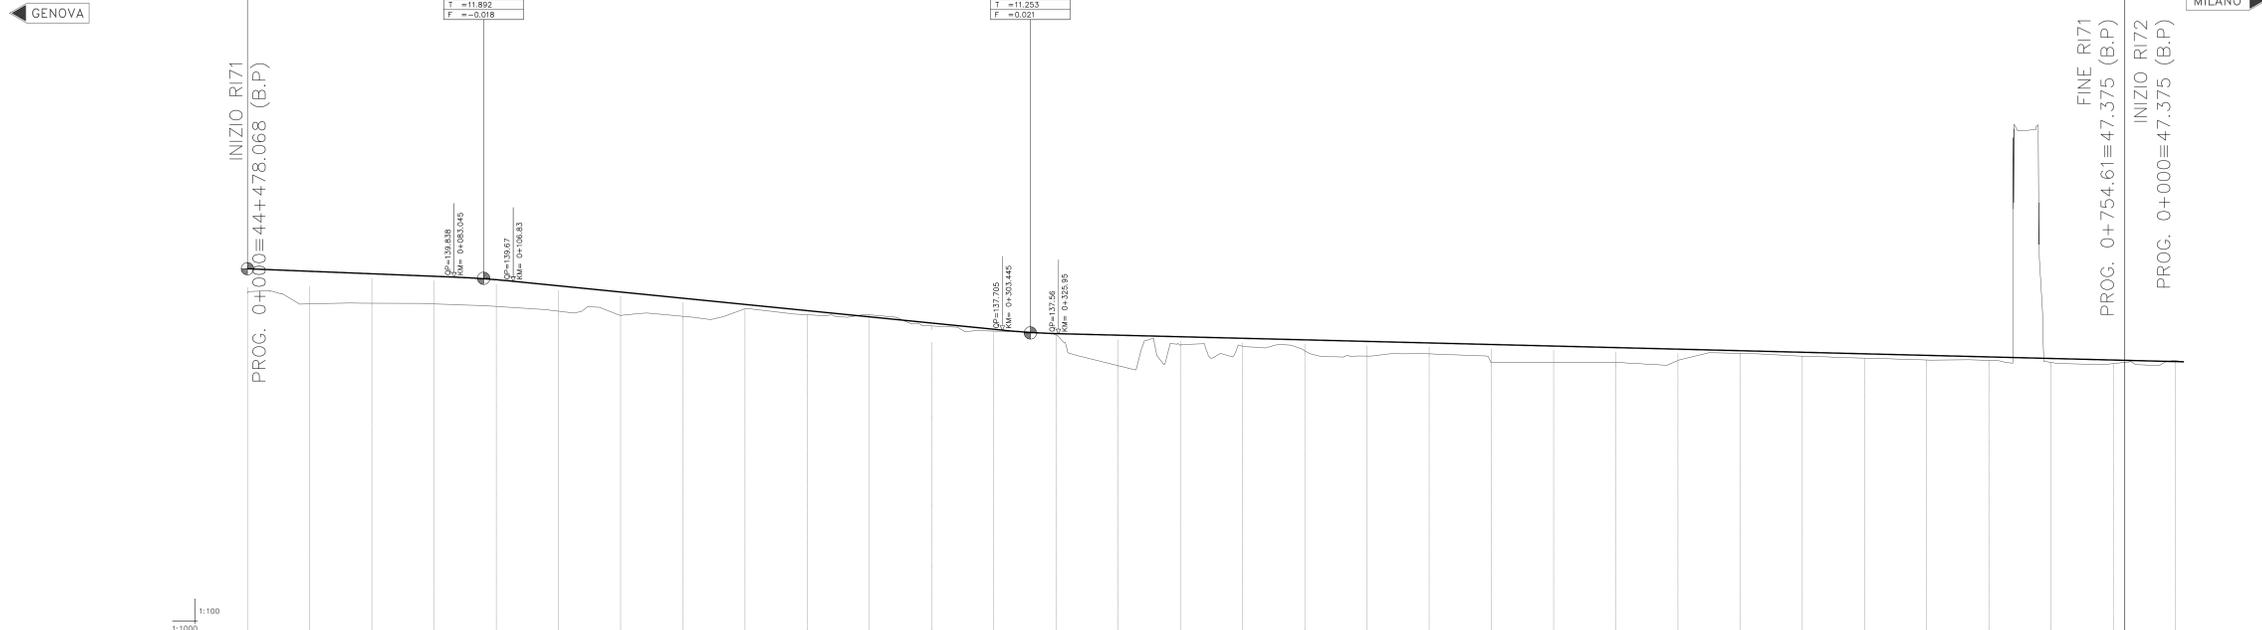

NUMERO SEZIONE	QUOTE PROGETTO	QUOTE TERRENO	ETTOMETRICHE	DIST. PARZIALI	PROGRESSIVE	CANT	ANDAMENTO PLANIMETRICO
0	140.175	-139.432	0+000.00	25.00	0.00	0+000.00	L 396.63
25	140.074	-139.470	0+025.00	25.00	25.00	0+025.00	
50	139.972	-139.799	0+050.00	25.00	50.00	0+050.00	
75	139.874	-139.697	0+075.00	8.04	75.00	0+075.00	
83.04	139.839	-139.665	0+083.04	16.96	83.04	0+083.04	
100.00	139.714	-139.550	0+100.00	6.83	100.00	0+100.00	
106.83	139.674	-139.497	0+106.83	18.17	106.83	0+106.83	
125.00	139.489	-139.316	0+125.00	25.00	125.00	0+125.00	
150.00	139.239	-139.066	0+150.00	25.00	150.00	0+150.00	
175.00	138.989	-138.816	0+175.00	25.00	175.00	0+175.00	
200.00	138.739	-138.566	0+200.00	25.00	200.00	0+200.00	
225.00	138.489	-138.316	0+225.00	25.00	225.00	0+225.00	
250.00	138.239	-138.142	0+250.00	25.00	250.00	0+250.00	
275.00	137.989	-137.213	0+275.00	25.00	275.00	0+275.00	
300.00	137.739	-137.057	0+300.00	3.44	300.00	0+300.00	
303.44	137.725	-137.057	0+303.44	21.56	303.44	0+303.44	
325.00	137.592	-137.330	0+325.00	0.95	325.00	0+325.00	
325.85	137.592	-137.330	0+325.85	24.05	325.85	0+325.85	
350.00	137.504	-137.330	0+350.00	25.00	350.00	0+350.00	
375.00	137.441	-137.268	0+375.00	21.63	375.00	0+375.00	
400.00	137.379	-137.205	0+400.00	3.37	400.00	0+400.00	
400.00	137.379	-137.205	0+400.00	25.00	400.00	0+400.00	
425.00	137.316	-137.143	0+425.00	12.74	425.00	0+425.00	
450.00	137.284	-137.111	0+450.00	12.26	450.00	0+450.00	
475.00	137.199	-137.018	0+475.00	25.00	475.00	0+475.00	
500.00	137.129	-136.935	0+500.00	25.00	500.00	0+500.00	
525.00	137.066	-136.893	0+525.00	25.00	525.00	0+525.00	
550.00	137.004	-136.830	0+550.00	25.00	550.00	0+550.00	
575.00	136.941	-136.768	0+575.00	25.00	575.00	0+575.00	
600.00	136.879	-136.705	0+600.00	25.00	600.00	0+600.00	
625.00	136.816	-136.643	0+625.00	25.00	625.00	0+625.00	
650.00	136.754	-136.580	0+650.00	25.00	650.00	0+650.00	
675.00	136.691	-136.518	0+675.00	25.00	675.00	0+675.00	
700.00	136.629	-136.455	0+700.00	25.00	700.00	0+700.00	
725.00	136.566	-136.393	0+725.00	25.00	725.00	0+725.00	
750.00	136.504	-136.330	0+750.00	25.00	750.00	0+750.00	
754.61	136.441	-136.269	0+754.61	25.00	754.61	0+754.61	
775.00	136.441	-136.288	0+775.00	25.00	775.00	0+775.00	

COMMITTENTE:  **RFI**  
RETE FERROVIARIA ITALIANA  
GRUPPO FERROVIE DELLO STATO ITALIANO

ALTA Sorveglianza:  **ITAFERR**  
GRUPPO FERROVIE DELLO STATO ITALIANO

GENERAL CONTRACTOR:  **Cociv**  

INFRASTRUTTURE FERROVIARIE STRATEGICHE DEFINITE DALLA LEGGE OBIETTIVO N.443/01  
TRATTA A.V./A.C. TERZO VALICO DEI GIOVI  
PROGETTO ESECUTIVO

Rilevato Allaccio di Rivalta Scrivia  
Lato Genova  
Tratto 0  
Profilo longitudinale - Tav. 1

GENERAL CONTRACTOR: **Cociv**  
Ing. M. Motta

DIRETTORE LAVORI: \_\_\_\_\_

SCALA: 1:1000-100

COMMESSA: I G 5 1 LOTTO: 0 4 FASE: E ENTE: C V TIPO DOC: F Z OPERA/DISCIPLINA: R I 7 1 0 X PROG: 0 0 2 REV: A

PROGETTAZIONE	Rev.	Descrizione emissione	Redatto	Data	Verificato	Data	Progettista	Data	IL PROGETTISTA
A00	1	Prima emissione	M. Rinaldi	15/05/2014	A. Nastasi	15/05/2014	A. Palomba	15/05/2014	
A01	2	Aggiornamento cartello	M. Rinaldi	25/11/2015	A. Nastasi	25/11/2015	A. Mancarella	25/11/2015	
A02	3	Revisione per cambio lato	M. Rinaldi	22/03/2017	A. Nastasi	22/03/2017	A. Mancarella	22/03/2017	

Nome File: I0310A.C.012.0011-00.000-002 CLIP: F3116220000000