


PROVINCIA :Alessandria
 COMUNE :Tortona

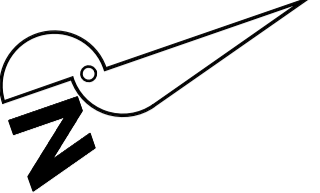



BINARIO_PRECEDENZA	
VP.Prec.1	
X	140797.286
Y	194717.123
Azin	21.144555

BINARIO_PRECEDENZA			
VP.Prec.2			
X	146933.374	Azin	21.144555
Y	185111.505	Azfn	21.170729
R(m)	100000.000	I'	0.000000
S(m)	43.114	V(m/h)	80
Alfo	0.026174	RP(m)	0.000
Alfo tot	0.026174	m(m)	0.000
Tarco	20.557	H(mm)	0.0

VA.Prec.1	
Pk	0.000
Qv	140.175

VA.Prec.2	
Pk	94.537
Qv	137.582
Pc	-0.004055
Pu	-0.010002
Qp	-0.009944
R	4000.000
T	11.203
F	-0.018
Pk_L	83.045
Pk_T	105.829

VA.Prec.3	
Pk	374.697
Qv	137.582
Pc	-0.010002
Pu	-0.002500
Qp	0.007502
R	-3500.000
T	11.203
F	-0.021
Pk_L	303.445
Pk_T	325.950

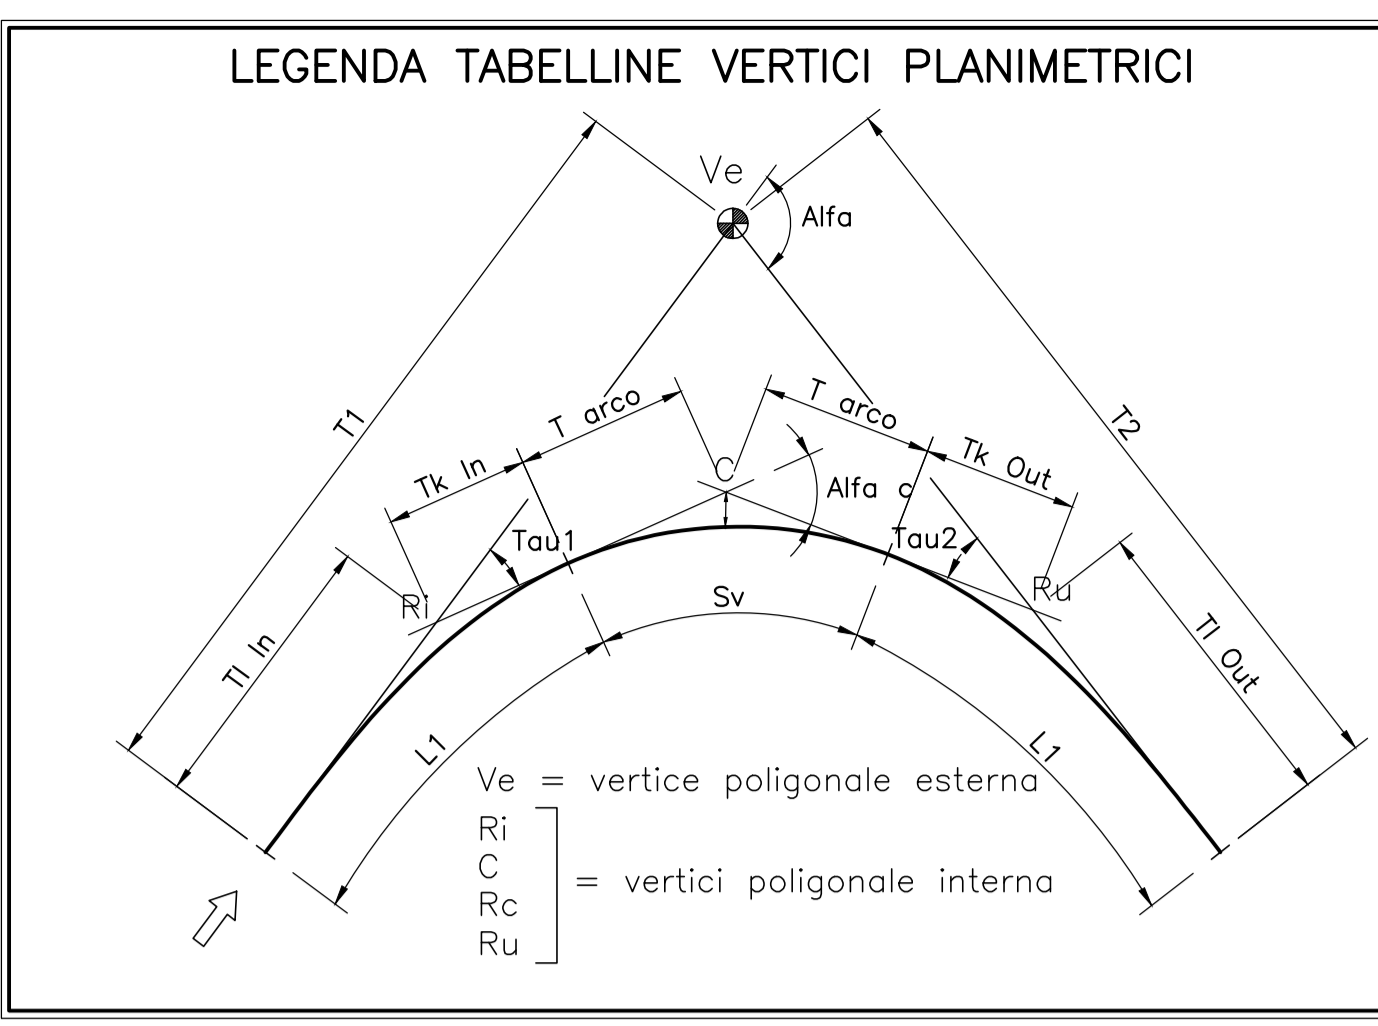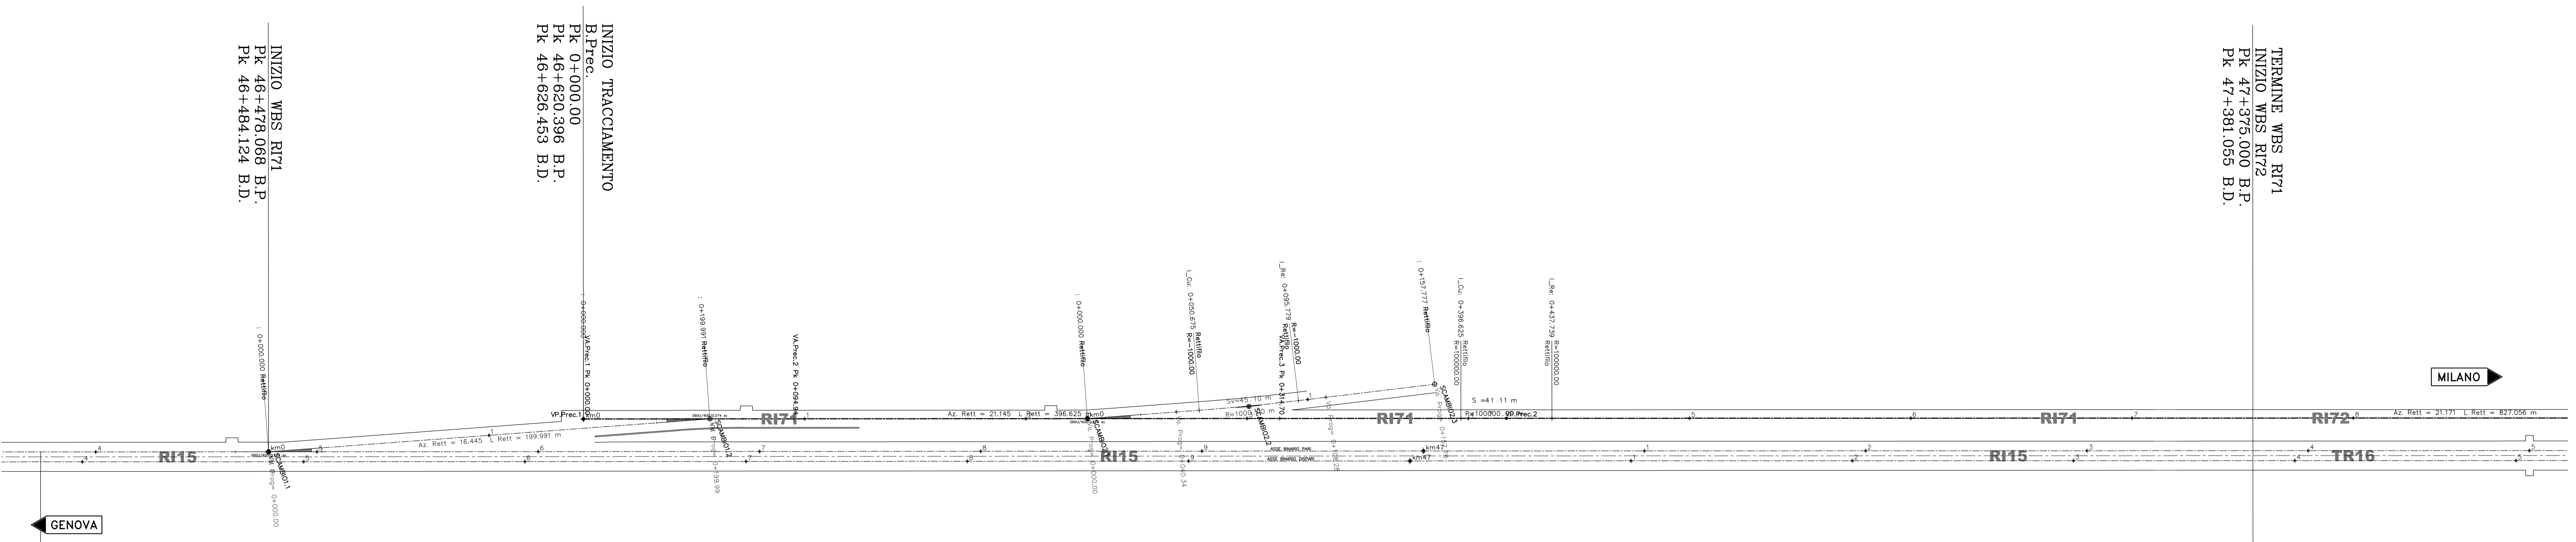

FERROVIA_SCAMBIO1	
FRANCO V. SCAMBIO1.1	
X	46764.621
Y	194577.764
Azin	16.444990

FERROVIA_SCAMBIO2	
FRANCO V. SCAMBIO2.2	
X	46875.910
Y	194577.120
Azfn	16.444990

FERROVIA_SCAMBIO2	
FRANCO V. SCAMBIO2.1	
X	46871.561
Y	194573.468
Azfn	16.445007

FERROVIA_SCAMBIO2			
FRANCO V. SCAMBIO2.2			
X	46890.268	Azfn	16.445007
Y	195003.269	Azfn	13.573565
R(m)	-1000.000	I'	0.000000
S(m)	43.104	V(m/h)	80
Alfo	2.871441	RP(m)	0.000
Alfo tot	2.871441	m(m)	0.000
Tarco	22.556	H(mm)	0.0

FERROVIA_SCAMBIO2	
FRANCO V. SCAMBIO2.3	
X	46908.160
Y	195006.908
Azfn	13.573565

TERMEINE WBS TR15
 INIZIO WBS TR15
 PK 46+375.000 B.P.
 PK 46+381.055 B.D.

TERMEINE WBS RI15
 INIZIO WBS TR16
 PK 47+375.000 B.P.
 PK 47+381.055 B.D.

COMMITTENTE:

ALTA SORVEGLIANZA:

GENERAL CONTRACTOR:

INFRASTRUTTURE FERROVIARIE STRATEGICHE DEFINITE DALLA LEGGE OBIETTIVO N.443/01

TRATTA A.V./A.C. TERZO VALICO DEI GIOVI
 PROGETTO ESECUTIVO

Rilevato Allaccio di Rivalta Scrivia
 Lato Genova
 tratto 0
 Planimetria di tracciamento

GENERAL CONTRACTOR Cociv Ing. N. Meatto	DIRETTORE LAVORI	SCALA 1:1000
--	------------------	-----------------

COMMESSA	LOTTO	FASE	ENTE	TIPO DOC.	OPERAZIONE/PA	PROGR.	REV.
IG51	04	E	CV	P7	RI7100	002	A

PROGETTAZIONE							
Rev.	Descrizione emissione	Redatto	Data	Verificato	Data	Progettista	IL PROGETTISTA
A00	Prima emissione	M. Rinaldi	15/05/2014	A. Nattesi	15/05/2014	A. Palomba	
A01	Aggiornamento cartello	M. Rinaldi	25/11/2015	A. Nattesi	25/11/2015	A. Palomba	
A02	Revisione per cambio titolo	M. Rinaldi	22/03/2017	A. Nattesi	22/03/2017	A. Palomba	

Nome File: ...
 CUP: ...