
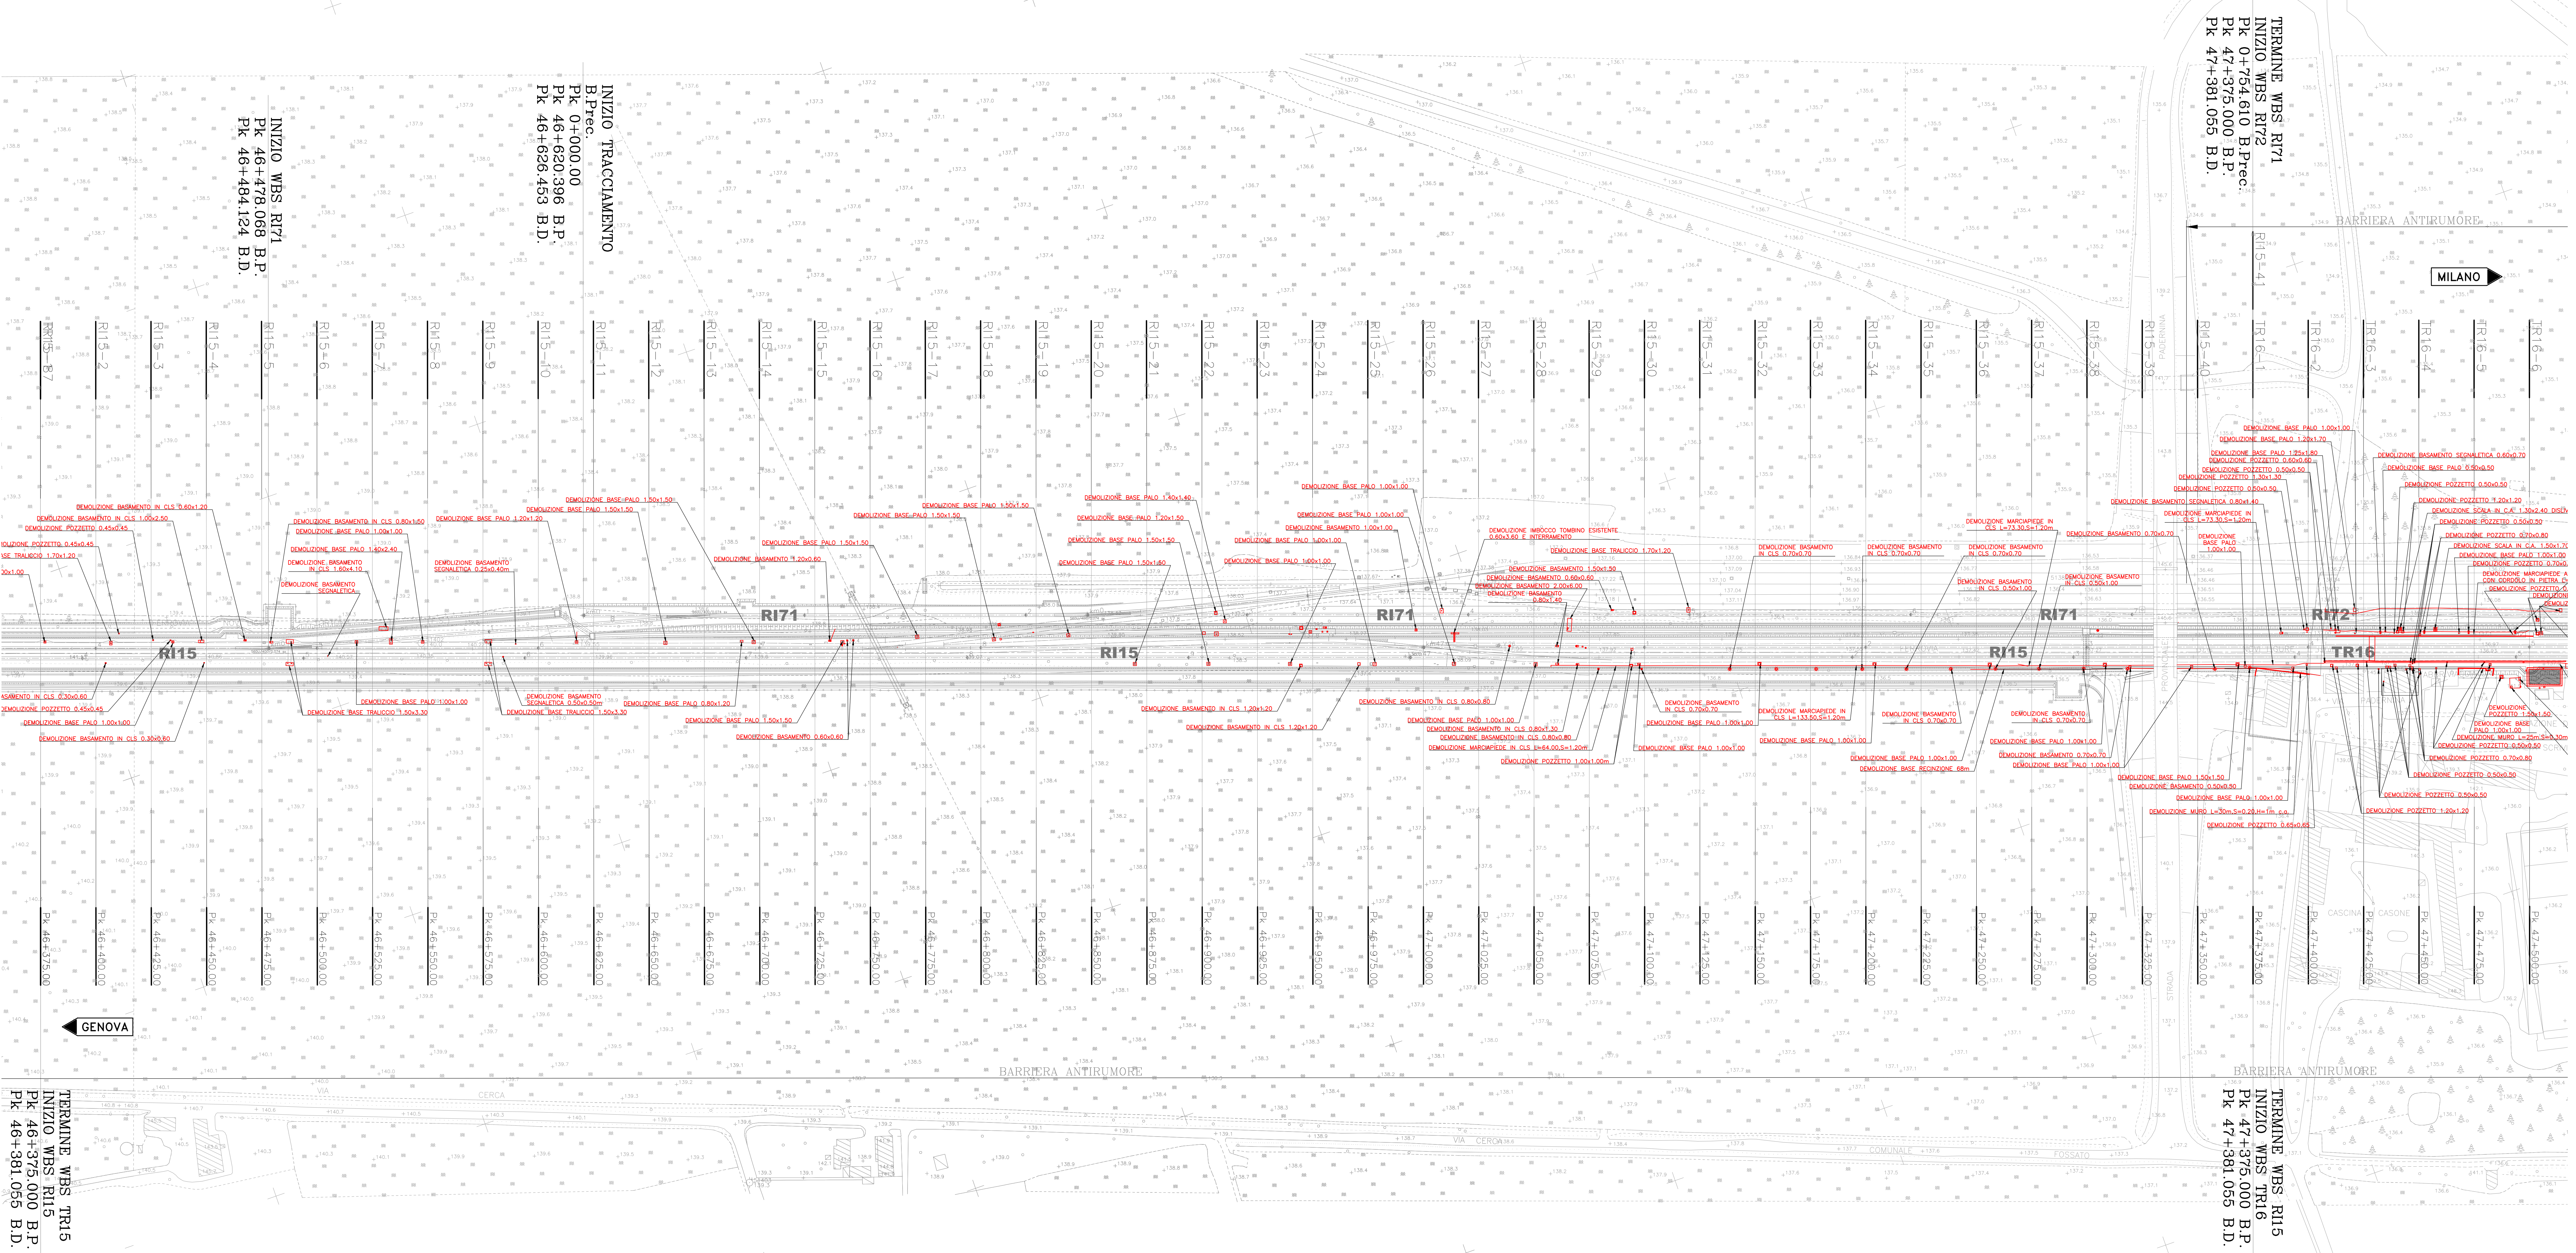


PROVINCIA :Alessandria  
 COMUNE :Tortona

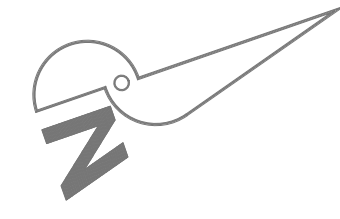

COMMITTENTE:

ALTA Sorveglianza:

GENERAL CONTRACTOR:

INFRASTRUTTURE FERROVIARIE STRATEGICHE DEFINITE DALLA LEGGE OBIETTIVO N.443/01  
 TRATTA A.V.I.A.C. TERZO VALICO DEI GIOVI  
 PROGETTO ESECUTIVO

Rilevato Allaccio di Rivalta Scrivia  
 Lato Genova  
 tratto 0  
 Planimetria delle demolizioni

GENERAL CONTRACTOR Cociv Ing. N. Maitto	DIRETTORE LAVORI	SCALA 1:1000
COMMESSA IG51	LOTTO 04	FASE E
ENTE CV	TIPO DOC. P7	OPERAZIONE/PAL. R17100
PROG. 003	REV. A	

Rev.	Descrizione emissione	Redatto	Data	Verificato	Data	Progettista	Data	IL PROGETTISTA
A00	Prima emissione	M. Rinaldi	15/05/2014	A. Nattoli	15/05/2014	A. Nattoli	15/05/2014	
A01	Aggiornamento cartello	M. Rinaldi	25/11/2015	A. Nattoli	25/11/2015	A. Nattoli	25/11/2015	
A02	Revisione per cambio titolo	M. Rinaldi	22/03/2017	A. Nattoli	22/03/2017	A. Nattoli	22/03/2017	

Nome File: \\cnc.civ.it\B17100\A02  
 CUP: F1802000000000